ASSESSOR'S RECORD MAP

116-08

TWIN HILLS ESTATES
LOTS 001-028

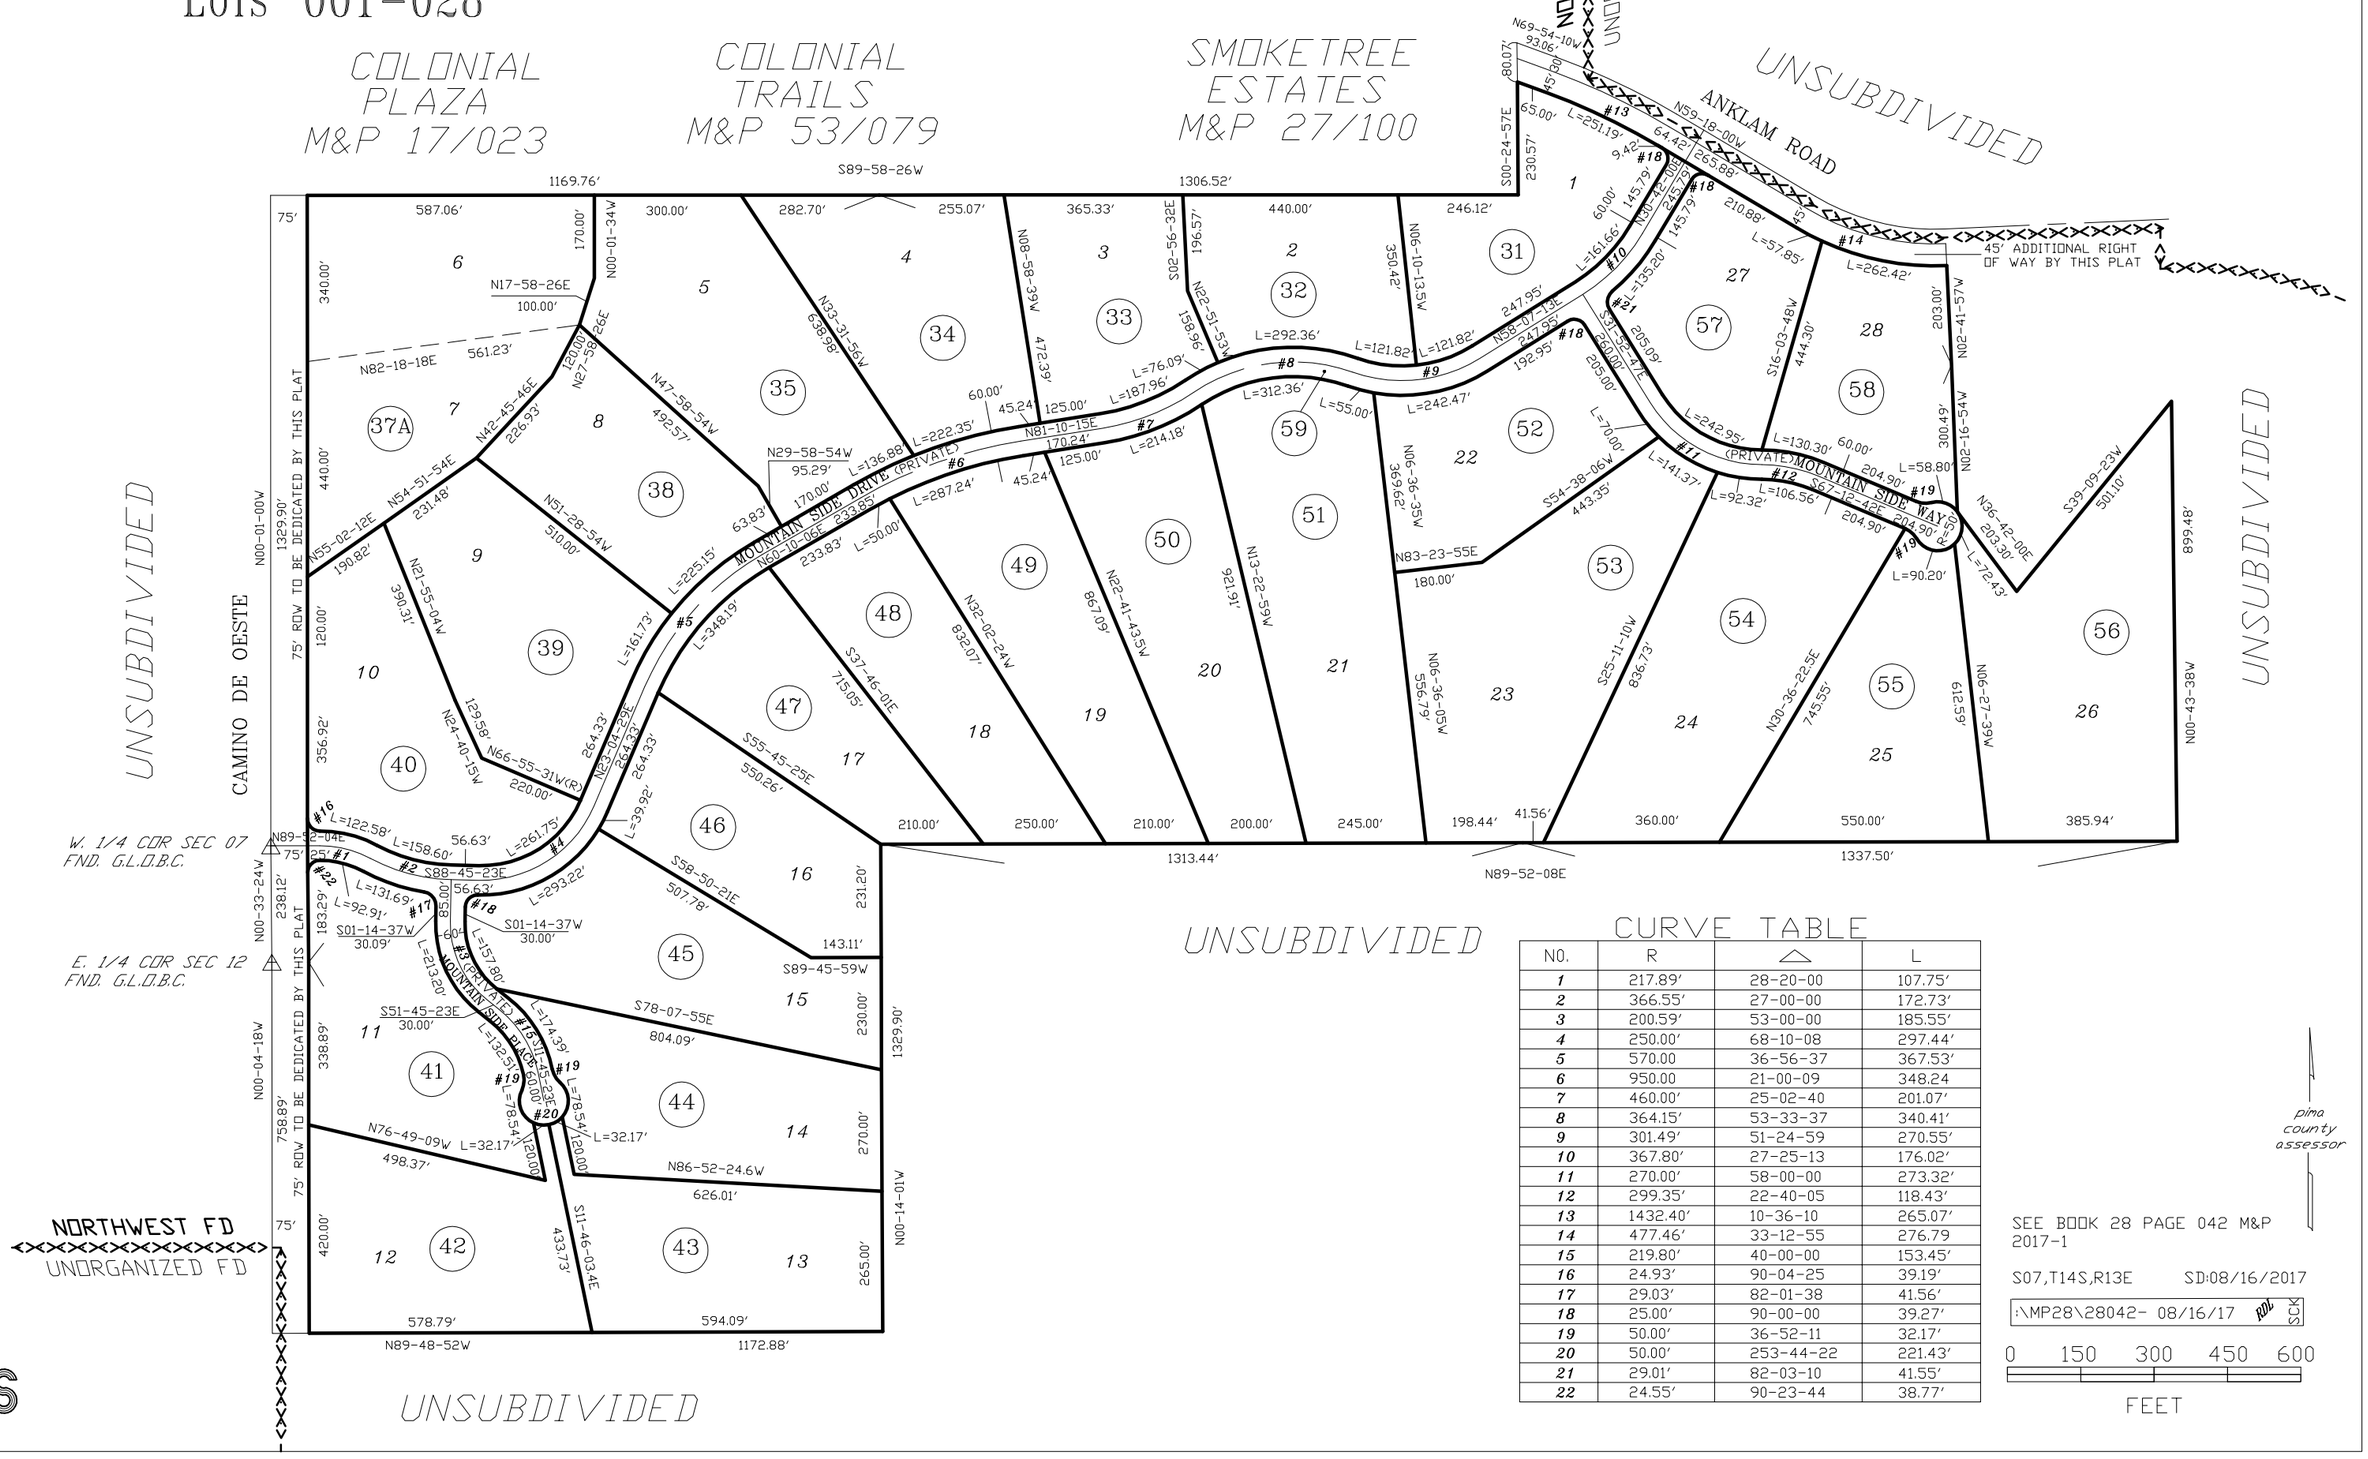

CURVE TABLE

NO.	R	△	L
1	217.89'	28-20-00	107.75'
2	366.55'	27-00-00	172.73'
3	200.59'	53-00-00	185.55'
4	250.00'	68-10-08	297.44'
5	570.00	36-56-37	367.53'
6	950.00	21-00-09	348.24
7	460.00'	25-02-40	201.07'
8	364.15'	53-33-37	340.41'
9	301.49'	51-24-59	270.55'
10	367.80'	27-25-13	176.02'
11	270.00'	58-00-00	273.32'
12	299.35'	22-40-05	118.43'
13	1432.40'	10-36-10	265.07'
14	477.46'	33-12-55	276.79
15	219.80'	40-00-00	153.45'
16	24.93'	90-04-25	39.19'
17	29.03'	82-01-38	41.56'
18	25.00'	90-00-00	39.27'
19	50.00'	36-52-11	32.17'
20	50.00'	253-44-22	221.43'
21	29.01'	82-03-10	41.55'
22	24.55'	90-23-44	38.77'

pima county assessor

SEE BOOK 28 PAGE 042 M&P 2017-1

S07,T14S,R13E SD:08/16/2017

:\MP28\28042- 08/16/17 RDL SCK

0 150 300 450 600

FEET

CCS