ASSESSOR'S RECORD MAP

108-02

CATALINA FOOTHILLS ESTATES NO. 9

LOTS 1-130

LAYOUT

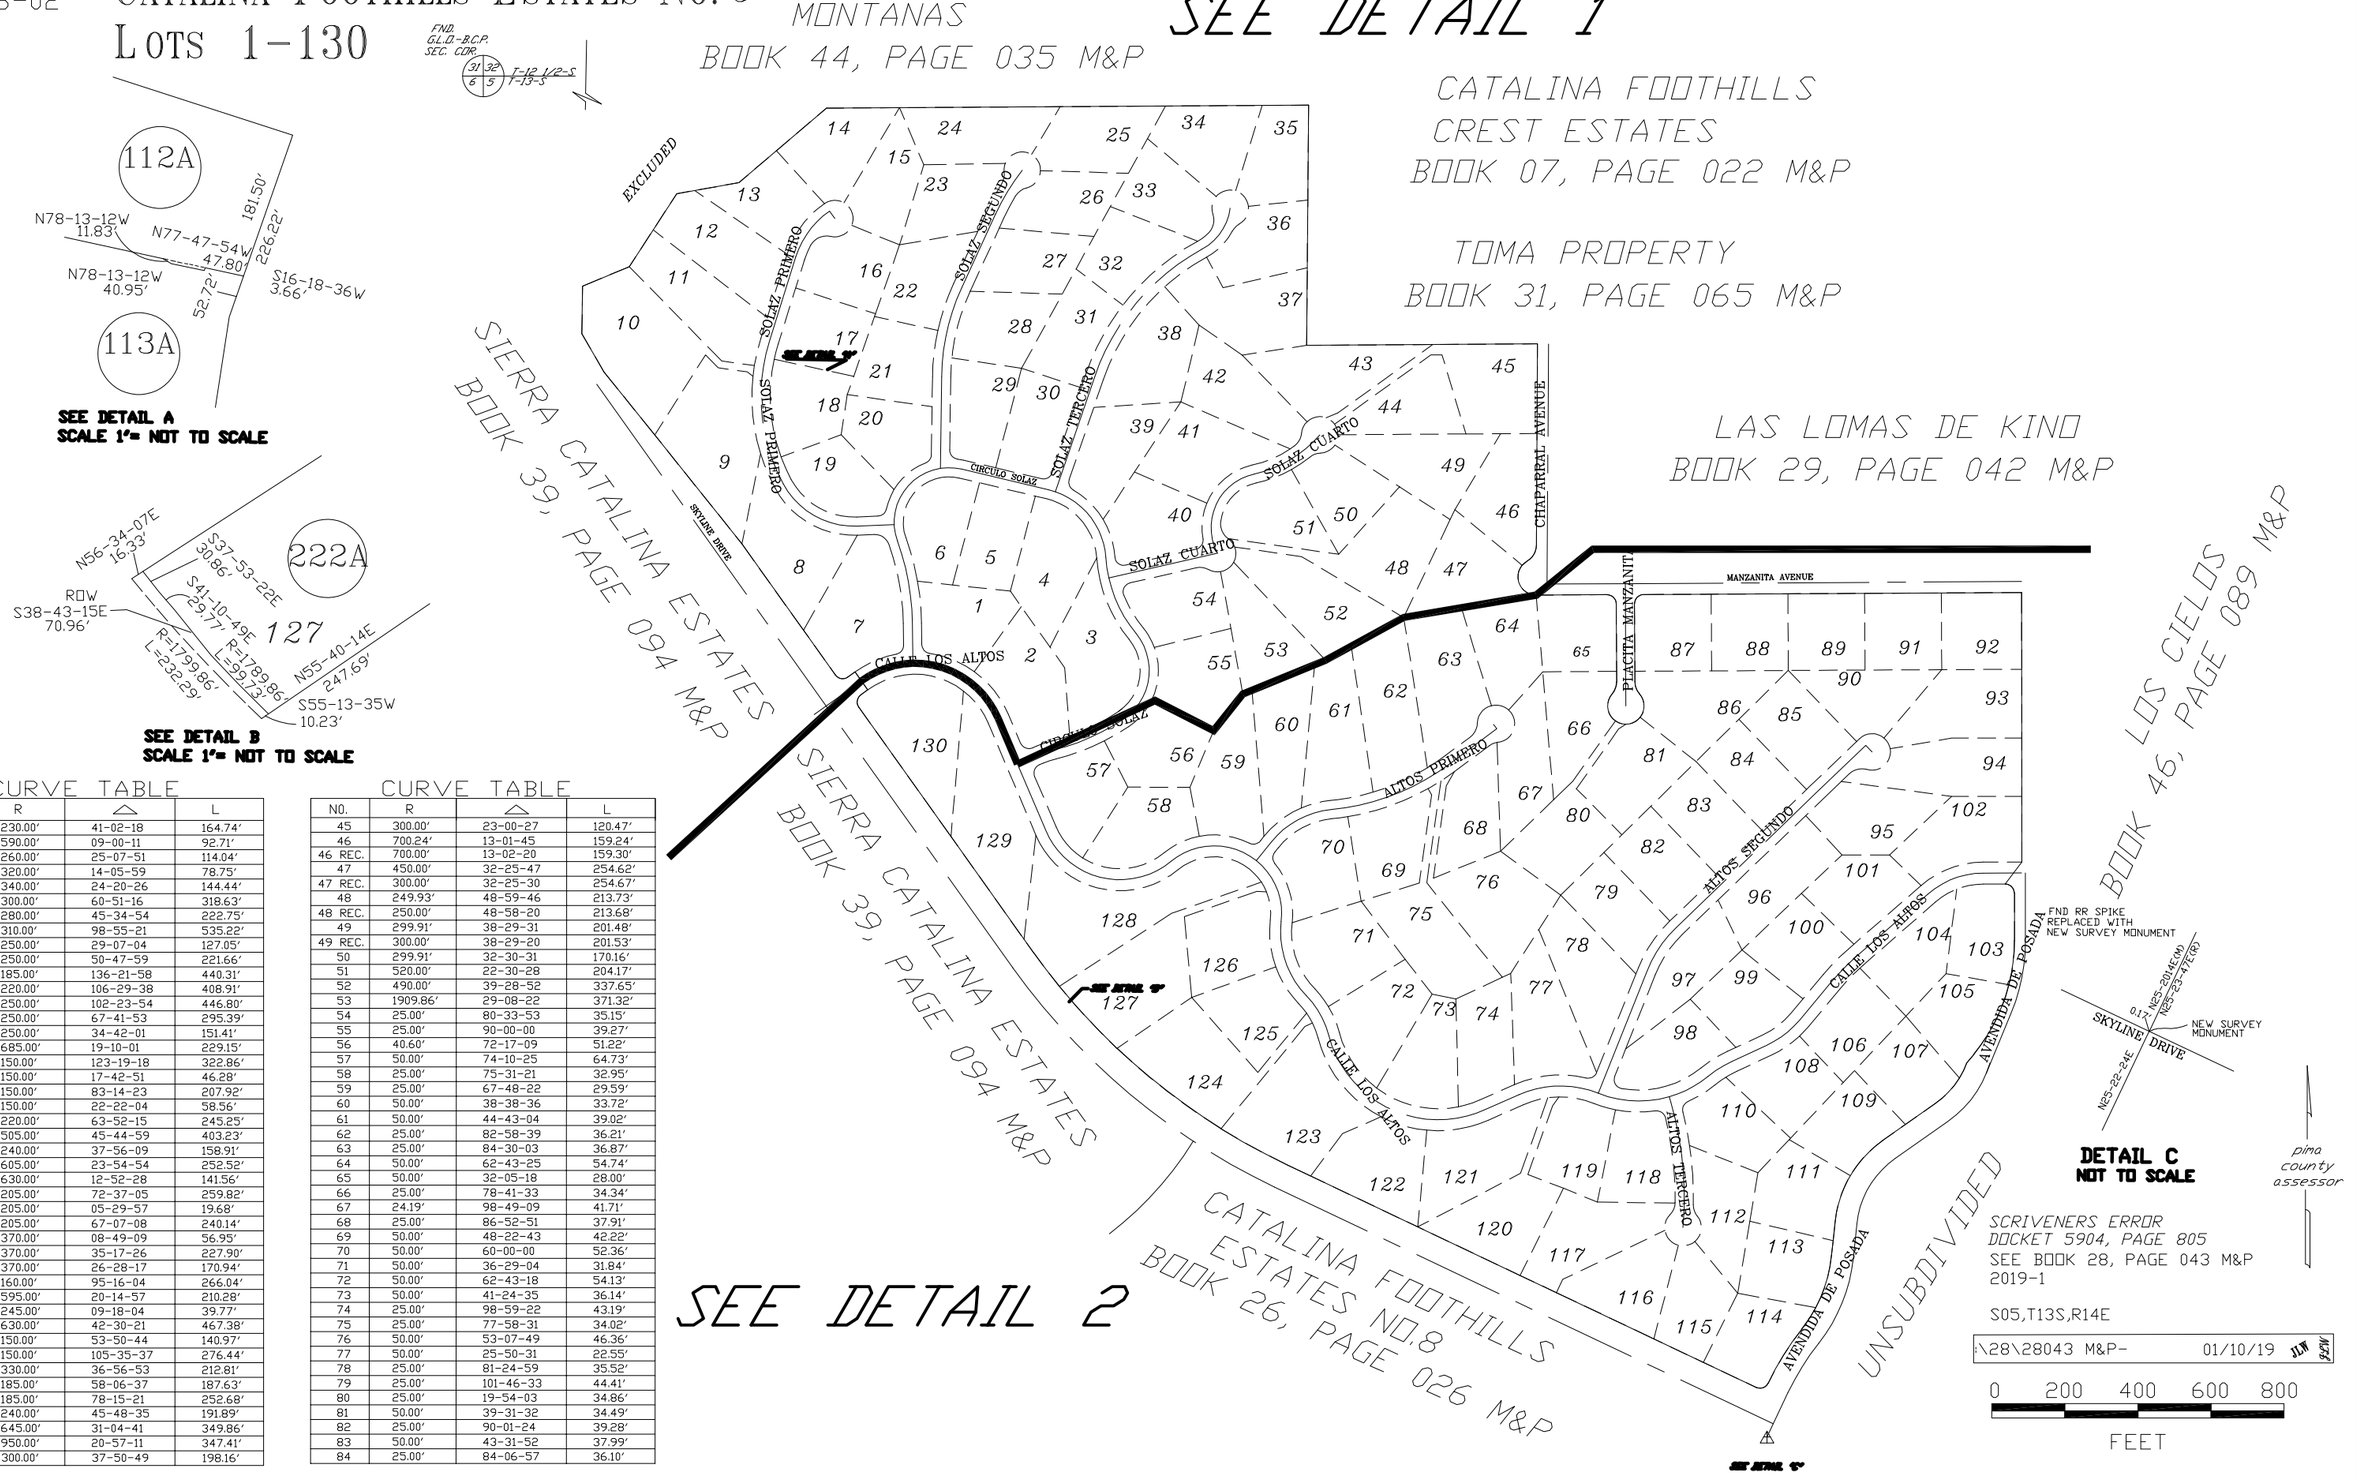

CURVE TABLE

NO.	R	Δ	L
1	230.00'	41-02-18	164.74'
2	590.00'	09-00-11	92.71'
3	260.00'	25-07-51	114.04'
4	320.00'	14-05-59	78.75'
5	340.00'	24-20-26	144.44'
6	300.00'	60-51-16	318.63'
7	280.00'	45-34-54	222.75'
8	310.00'	98-55-21	535.22'
9	250.00'	29-07-04	127.05'
10	250.00'	50-47-59	221.66'
11	185.00'	136-21-58	440.31'
12	220.00'	106-29-38	408.91'
13	250.00'	102-23-54	446.80'
14	250.00'	67-41-53	295.39'
15	250.00'	34-42-01	151.41'
16	685.00'	19-10-01	229.15'
17	150.00'	123-19-18	322.86'
18	150.00'	17-42-51	46.28'
19	150.00'	83-14-23	207.92'
20	150.00'	22-22-04	58.56'
21	220.00'	63-52-15	245.25'
22	505.00'	45-44-59	403.23'
23	240.00'	37-56-09	158.91'
24	605.00'	23-54-54	252.52'
25	630.00'	12-52-28	141.56'
26	205.00'	72-37-05	259.82'
27	205.00'	05-29-57	19.68'
28	205.00'	67-07-08	240.14'
29	370.00'	08-49-09	56.95'
30	370.00'	35-17-26	227.90'
31	370.00'	26-28-17	170.94'
32	160.00'	95-16-04	266.04'
33	595.00'	20-14-57	210.28'
34	245.00'	09-18-04	39.77'
35	630.00'	42-30-21	467.38'
36	150.00'	53-50-44	140.97'
37	150.00'	105-35-37	276.44'
38	330.00'	36-56-53	212.81'
39	185.00'	58-06-37	187.63'
40	185.00'	78-15-21	252.68'
41	240.00'	45-48-35	191.89'
42	645.00'	31-04-41	349.86'
43	950.00'	20-57-11	347.41'
44	300.00'	37-50-49	198.16'

CURVE TABLE

NO.	R	Δ	L
45	300.00'	23-00-27	120.47'
46	700.24'	13-01-45	159.24'
46 REC.	700.00'	13-02-20	159.30'
47	450.00'	32-25-47	254.62'
47 REC.	300.00'	32-25-30	254.67'
48	249.93'	48-59-46	213.73'
48 REC.	250.00'	48-58-20	213.68'
49	299.91'	38-29-31	201.48'
49 REC.	300.00'	38-29-20	201.53'
50	299.91'	32-30-31	170.16'
51	520.00'	22-30-28	204.17'
52	490.00'	39-28-52	337.65'
53	1909.86'	29-08-22	371.32'
54	25.00'	80-33-53	35.15'
55	25.00'	90-00-00	39.27'
56	40.60'	72-17-09	51.22'
57	50.00'	74-10-25	64.73'
58	25.00'	75-31-21	32.95'
59	25.00'	67-48-22	29.59'
60	50.00'	38-38-36	33.72'
61	50.00'	44-43-04	39.02'
62	25.00'	82-58-39	36.21'
63	25.00'	84-30-03	36.87'
64	50.00'	62-43-25	54.74'
65	50.00'	32-05-18	28.00'
66	25.00'	78-41-33	34.34'
67	24.19'	98-49-09	41.71'
68	25.00'	86-52-51	37.91'
69	50.00'	48-22-43	42.22'
70	50.00'	60-00-00	52.36'
71	50.00'	36-29-04	31.84'
72	50.00'	62-43-18	54.13'
73	50.00'	41-24-35	36.14'
74	25.00'	98-59-22	43.19'
75	25.00'	77-58-31	34.02'
76	50.00'	53-07-49	46.36'
77	50.00'	25-50-31	22.55'
78	25.00'	81-24-59	35.52'
79	25.00'	101-46-33	44.41'
80	25.00'	19-54-03	34.86'
81	50.00'	39-31-32	34.49'
82	25.00'	90-01-24	39.28'
83	50.00'	43-31-52	37.99'
84	25.00'	84-06-57	36.10'