ASSESSOR'S RECORD MAP

140-15

DESERT SHADOWS SOUTH RESUB

LOTS 001-020 & 055-077

FORMERLY
139-11

(RESUB 27/028 M&P)

CURVE TABLE

NO.	R	△	L
1	25.00'	89-16-14	38.95'
2	25.00'	90-00-00	39.27'
3	60.00'	110-46-40	116.01'
4	25.00'	90-07-58	39.33'
5	25.00'	89-52-02	39.21'
6	2168.46'	06-09-18	232.95'
7	1800.00'	07-44-13	243.06'
8	2210.71'	07-36-15	293.40'
9	1000.00'	02-10-40	38.01'

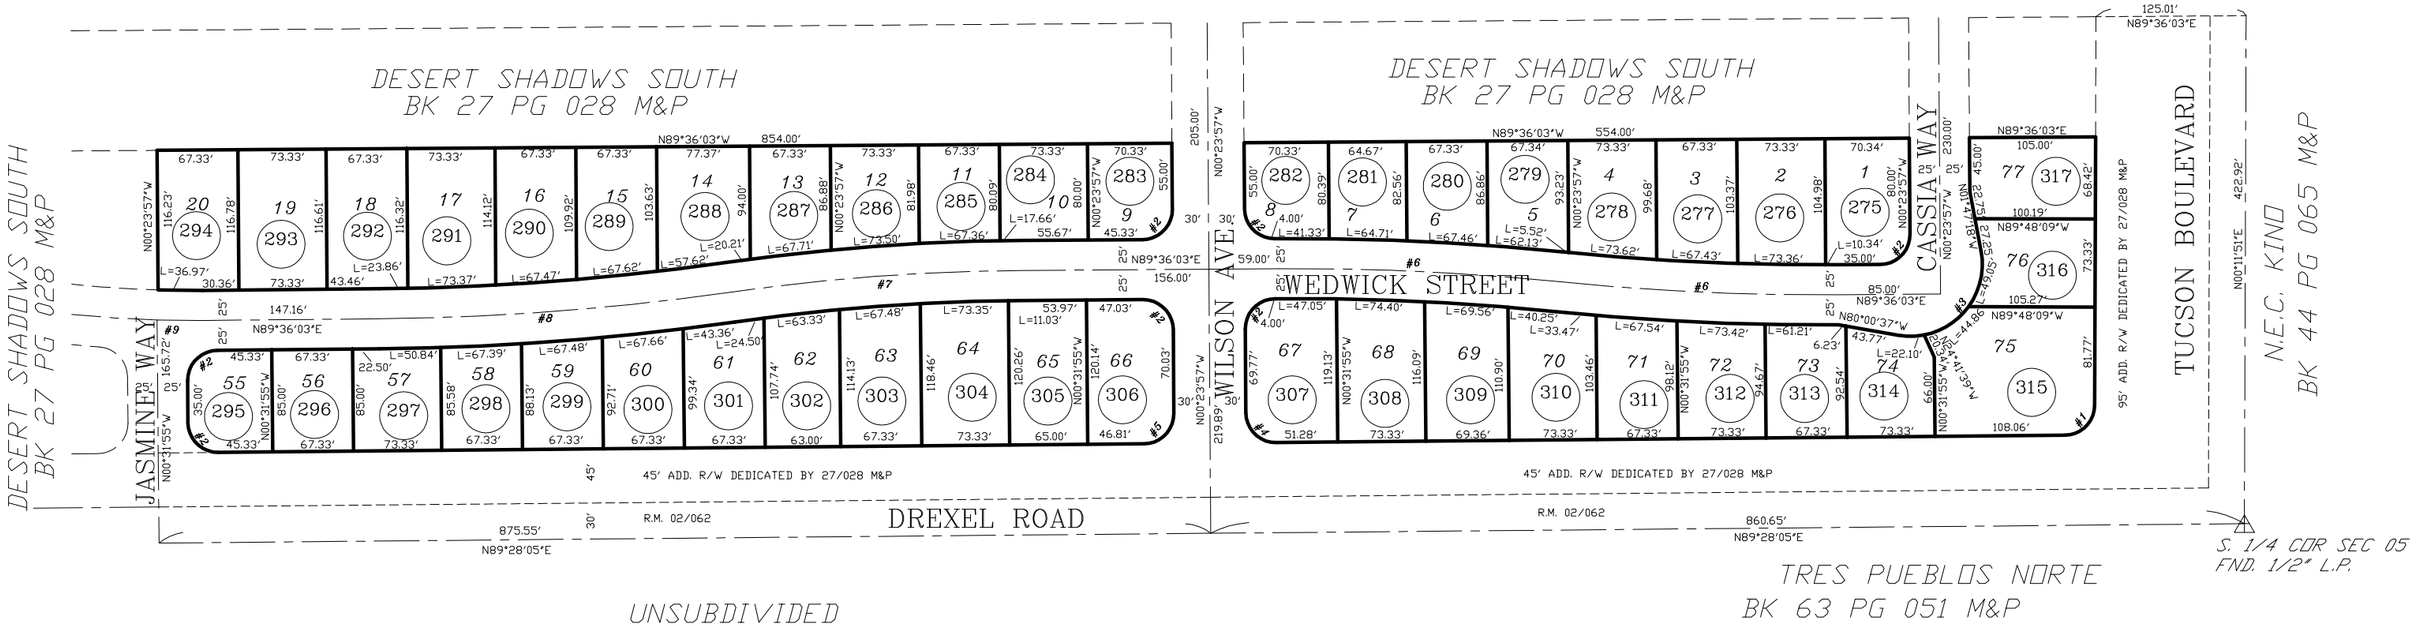

pima county assessor

SEE BOOK 28 PAGE 044 M&P
1988-2

S05,T15S,R14E

:\MP28\28044- 09/11/08 DML

0 60 120 180 240

FEET

"ELECTRONIC DATA PROVIDED"

CCS