ASSESSOR'S RECORD MAP
ROSEWOOD ESTATES
LOTS 001-034

133-44

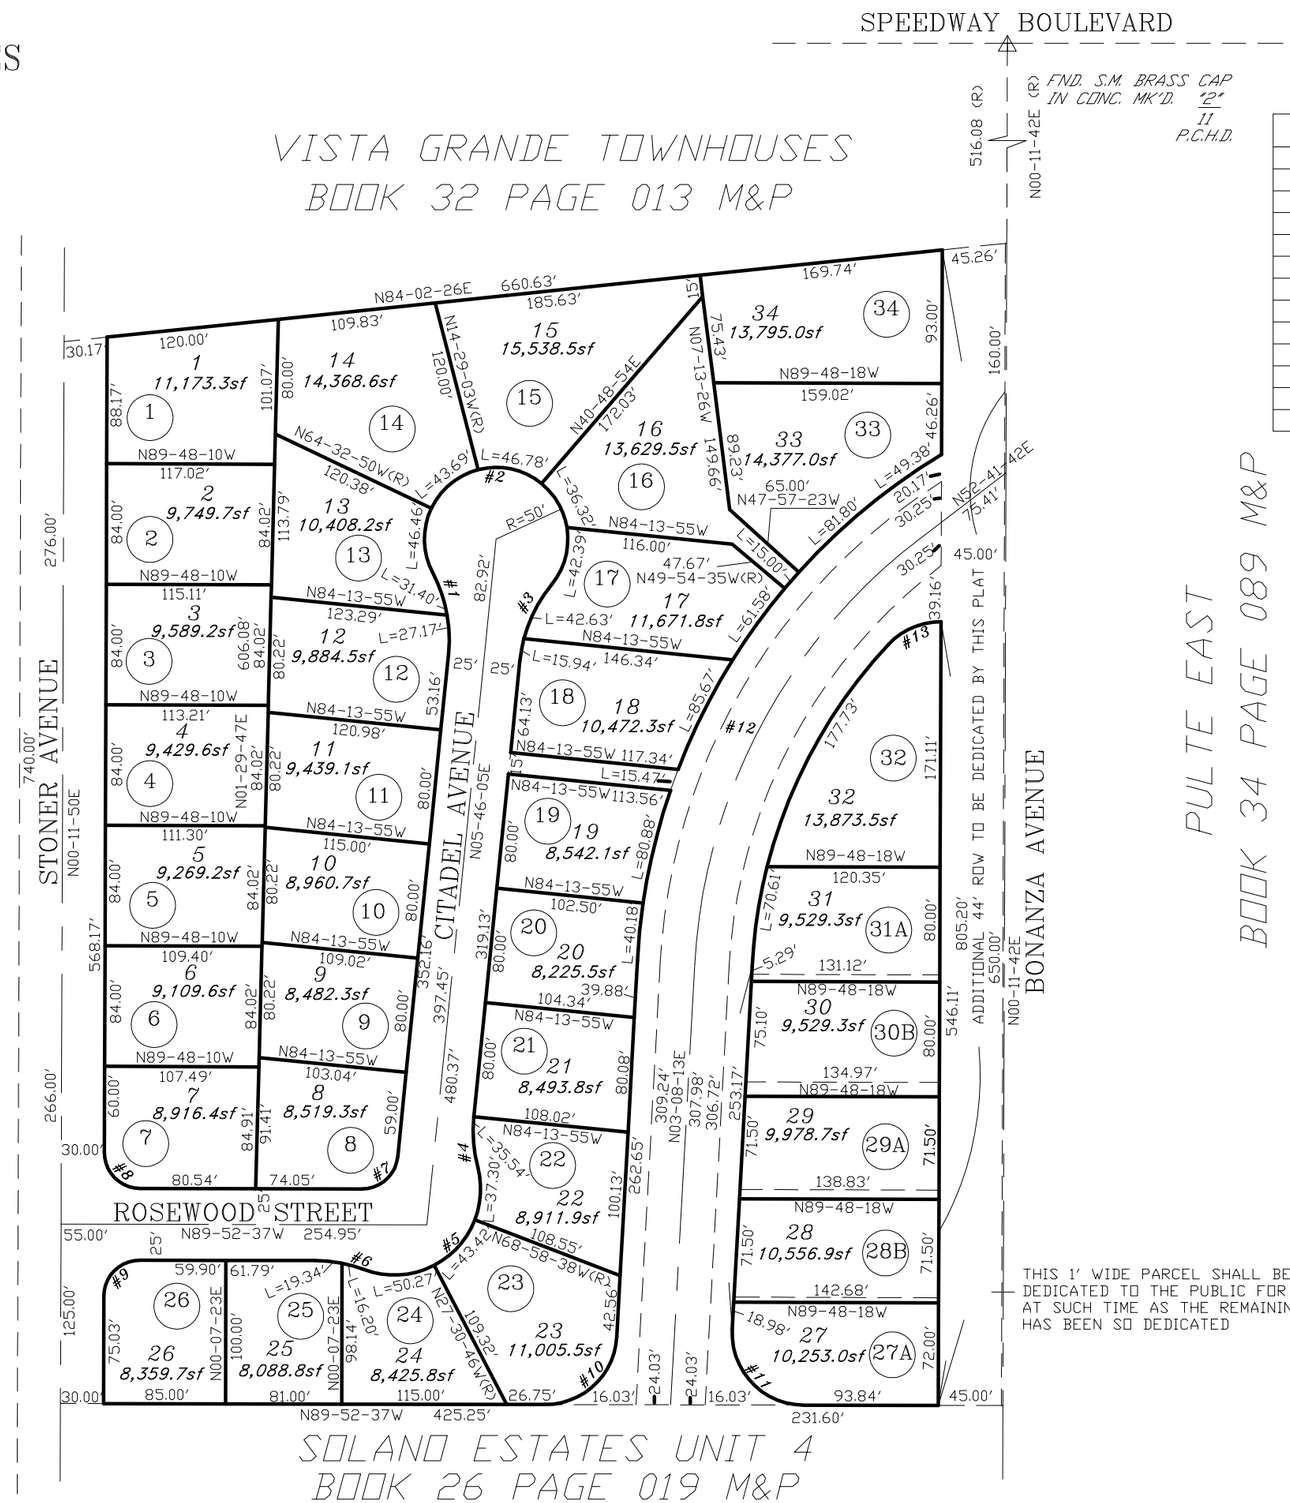

CURVE TABLE

NO.	R	△	L
1	100.00'	33-33-26	58.57'
2	50.00'	247-06-52	215.64'
3	100.00'	33-33-26	58.57'
4	100.00'	20-21-51	35.54'
5	60.00'	125-05-00	130.99'
6	100.00'	20-21-51	35.54'
7	25.00'	84-21-18	36.81'
8	25.00'	90-04-27	39.30'
9	25.00'	89-55-33	39.24'
10	50.00'	86-59-10	75.91'
11	50.00'	93-00-50	81.17'
12	400.00'	49-33-29	345.98'
13	50.00'	47-32-02	41.48'

THIS 1' WIDE PARCEL SHALL BE CONSIDERED DEDICATED TO THE PUBLIC FOR ROAD PURPOSES AT SUCH TIME AS THE REMAINING 1/2 ROW HAS BEEN SO DEDICATED

SEE BOOK 28 PAGE 060 M&P 1984-2

S11,T14S,R15E

:\MP28\28060- 04/21/15 ML-A SCK

pima county assessor

0 50 100 150 200
FEET

CCS