ASSESSOR'S RECORD MAP

225-37

ORANGEWOOD ESTATES

LOTS 291-341 & COMMON AREA A & B

FORMERLY
203-52

ORANGEWOOD NORTH
BK.29, PG.38 M&P

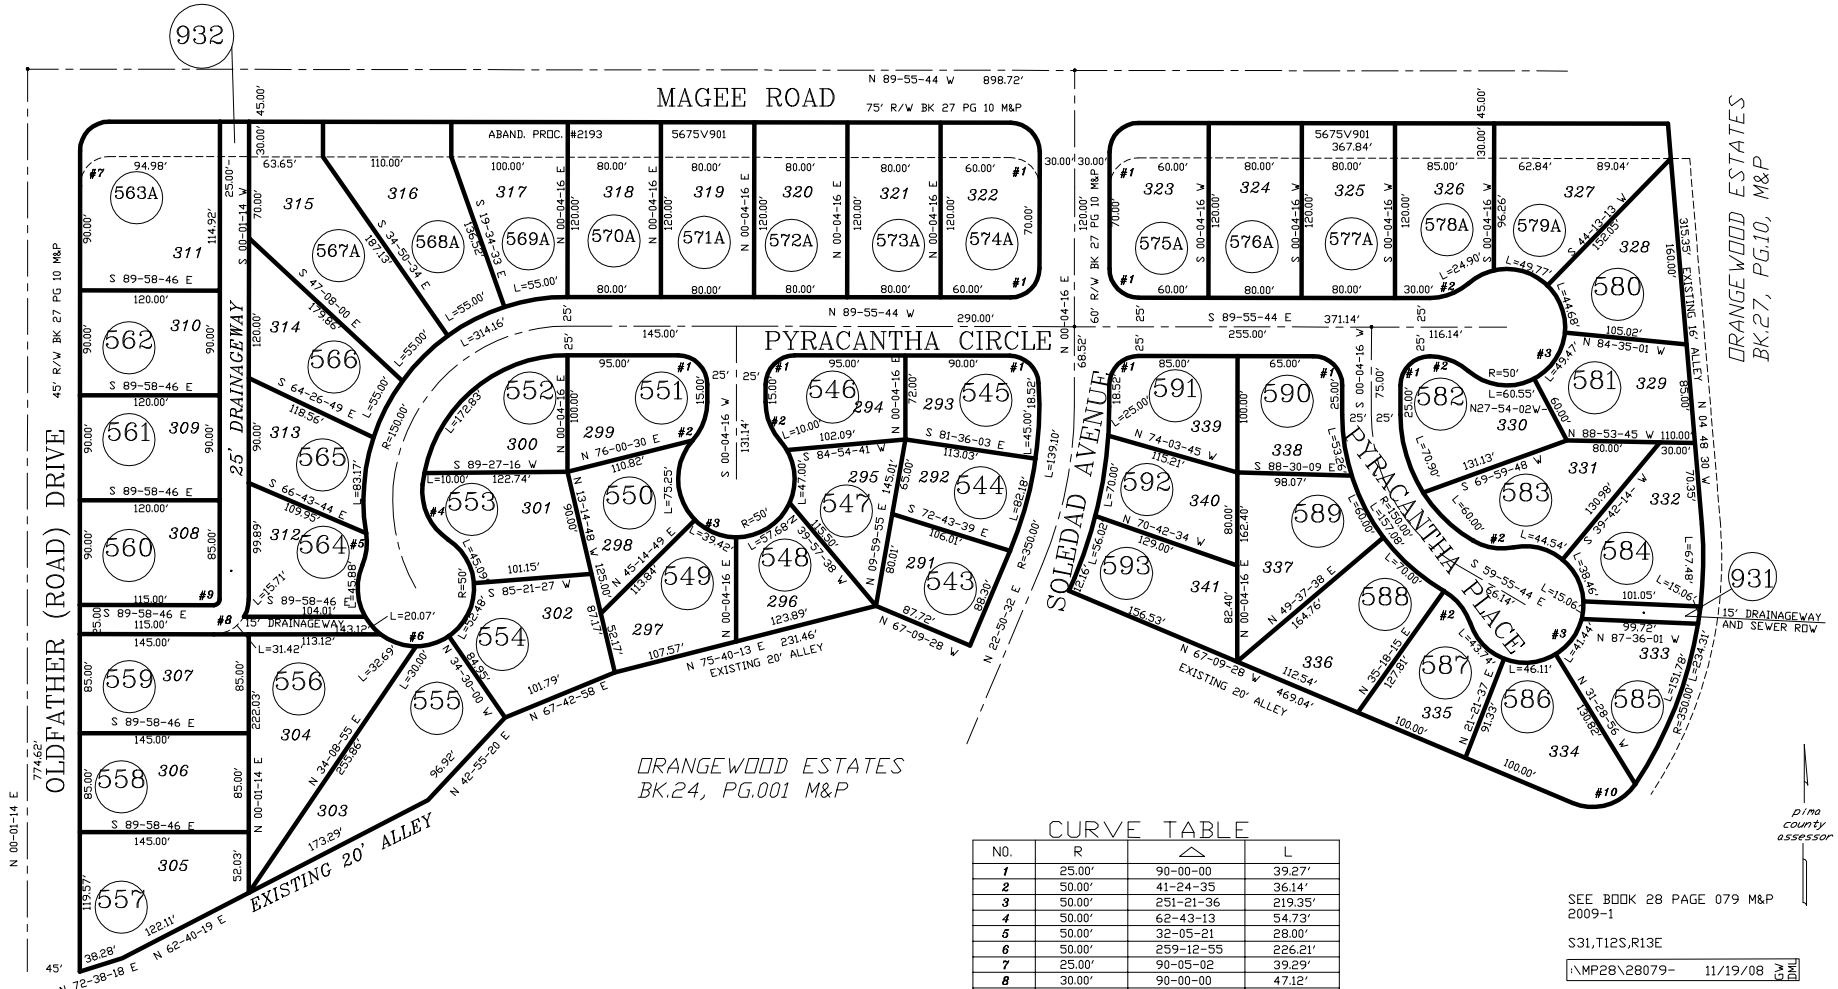

CURVE TABLE

NO.	R	△	L
1	25.00'	90-00-00	39.27'
2	50.00'	41-24-35	36.14'
3	50.00'	251-21-36	219.35'
4	50.00'	62-43-13	54.73'
5	50.00'	32-05-21	28.00'
6	50.00'	259-12-55	226.21'
7	25.00'	90-05-02	39.29'
8	30.00'	90-00-00	47.12'
9	5.00'	90-00-00	7.85'
10	44.00'	79-17-35	60.89'

SEE BOOK 28 PAGE 079 M&P
2009-1

S31,T12S,R13E

\\MP28\28079- 11/19/08 GW DMI

0 50 100 150 200
FEET

"ELECTRONIC DATA PROVIDED"

CCS