ASSESSOR'S RECORD MAP

211-31
(FORMERLY 204-68)

SAN JOAQUIN ESTATES
LOTS 64 THRU 290
DETAIL NO. 2

ACTION	BY	DATE
DRAWN	A. H.	7/16/76
TRACED		
CHECKED	A. L.	7/20/76
APPROVED	H.S.G.	7/20/76
RELEASED	D. O.	10/29/76

39
2-7

SEE DETAIL NO. 1

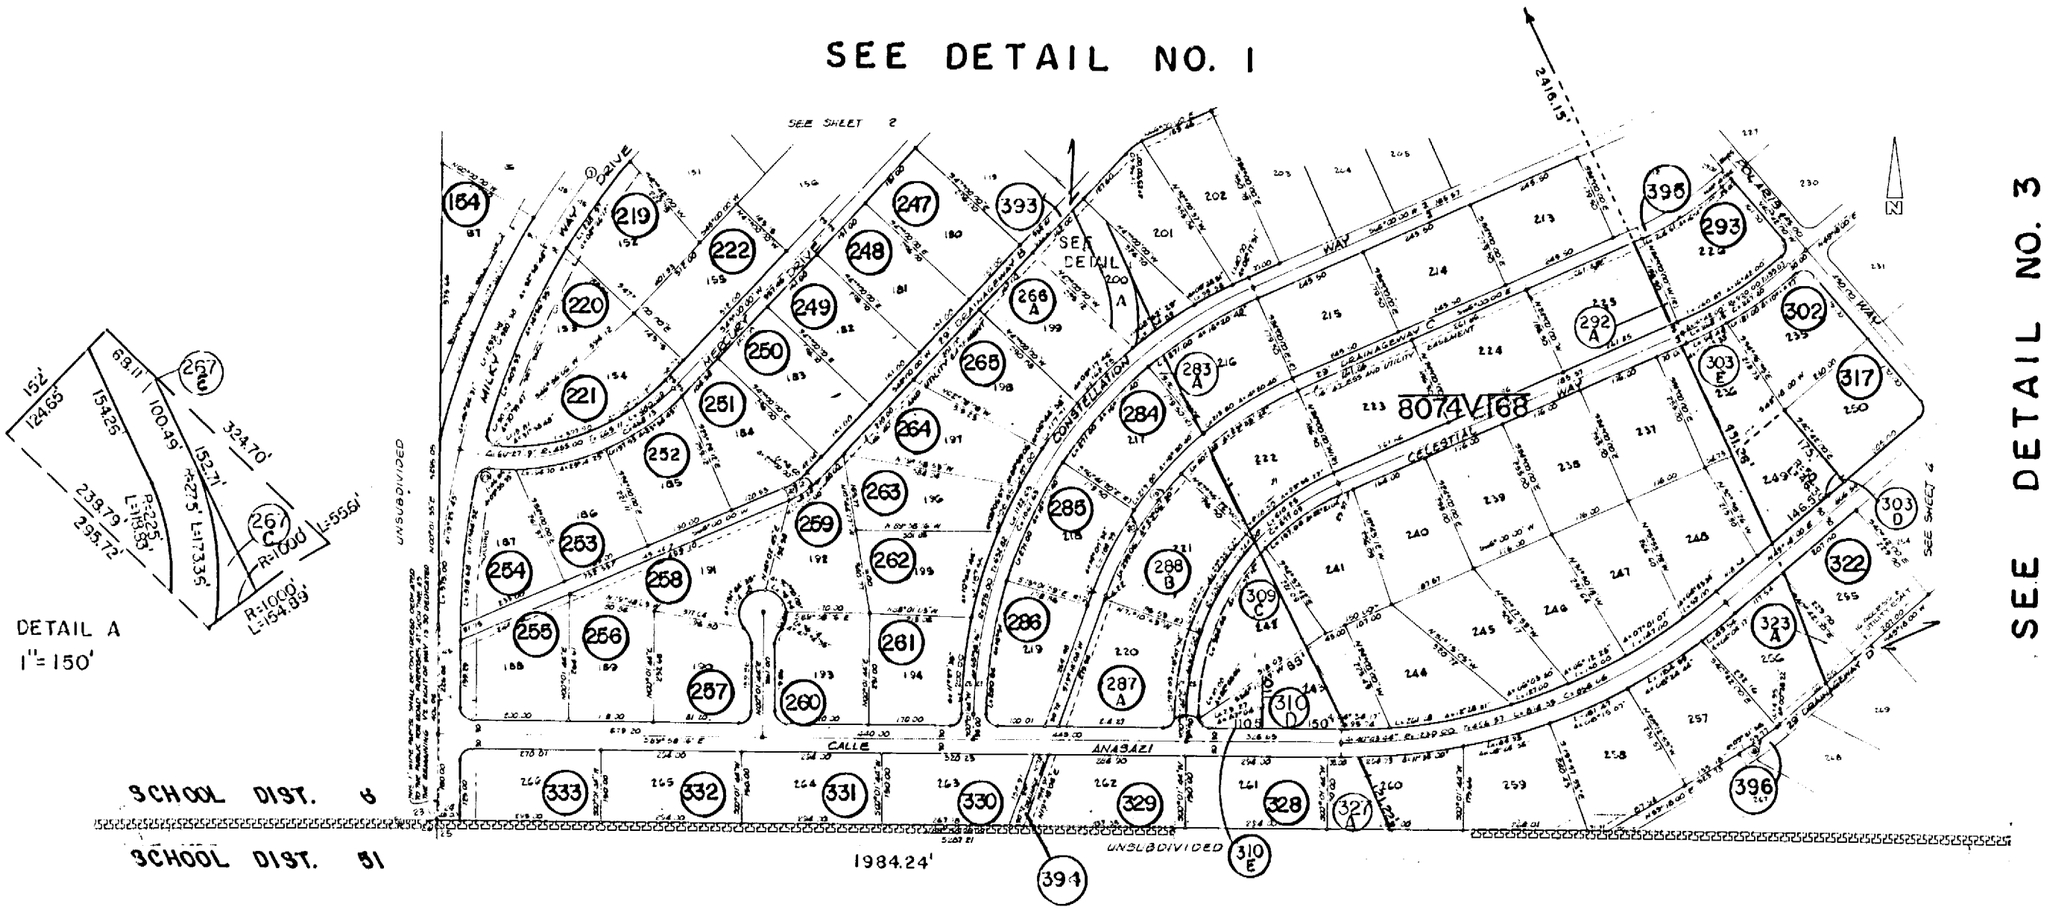

C.O.T.
PROJECT
AREA
PHASE II

0 150 300 450 600
FEET

2009-2
SEE BOOK 5 PAGE 22 RS.
S24, T14E, R11E

SEE BOOK 28 PAGE 5

SCANNED
SCANNED 28005002

-1864(1)

M28005_02