ASSESSOR'S RECORD MAP

101-02

CASA ADOBES ESTATES
LOTS 650-760

LAYOUT

CURVE TABLE

NO.	R	△	L
1	25.00'	90-00-00	39.27'
2	50.00'	41-24-35	36.14'
3	25.00'	75-31-28	34.70'
4	50.00'	60-00-00	52.36'
5	25.00'	84-08-36	36.71'
6	200.00'	50-37-41	176.73'
7	170.00'	50-37-41	150.22'
8	235.20'	49-57-17	205.07'
9	265.20'	08-15-02	38.19'
10	265.20'	17-45-18	82.18'
11	265.20'	11-56-32	55.28'
12	265.20'	12-00-25	55.58'
13	225.00'	20-36-14	80.91'
14	225.00'	55-00-00	215.99'
15	435.00'	13-48-10	104.80'
16	250.00'	24-00-00	104.72'
17	350.00'	37-00-00	226.02'
18	400.00'	60-00-00	418.88'
19	50.00'	46-56-44	40.97'
20	50.00'	37-14-43	32.50'
21	435.00'	29-46-43	226.09'
22	435.00'	20-00-00	151.84'
23	270.00'	62-00-00	292.17'
24	435.00'	91-30-00	634.63'
25	285.00	85-51-03	427.04'
26	200.00	37-00-00	129.15'
27	50.00'	33-56-53	29.63'
28	50.00'	54-54-01	47.91'
29	25.00'	91-27-11	35.90'
30	150.00'	60-00-00	157.08'
31	50.00'	32-05-21	28.00'
32	50.00'	62-43-13	54.73'
33	150.00'	90-00-00	235.62'
34	205.00'	30-00-00	107.34'
35	25.00'	90-46-47	39.61'

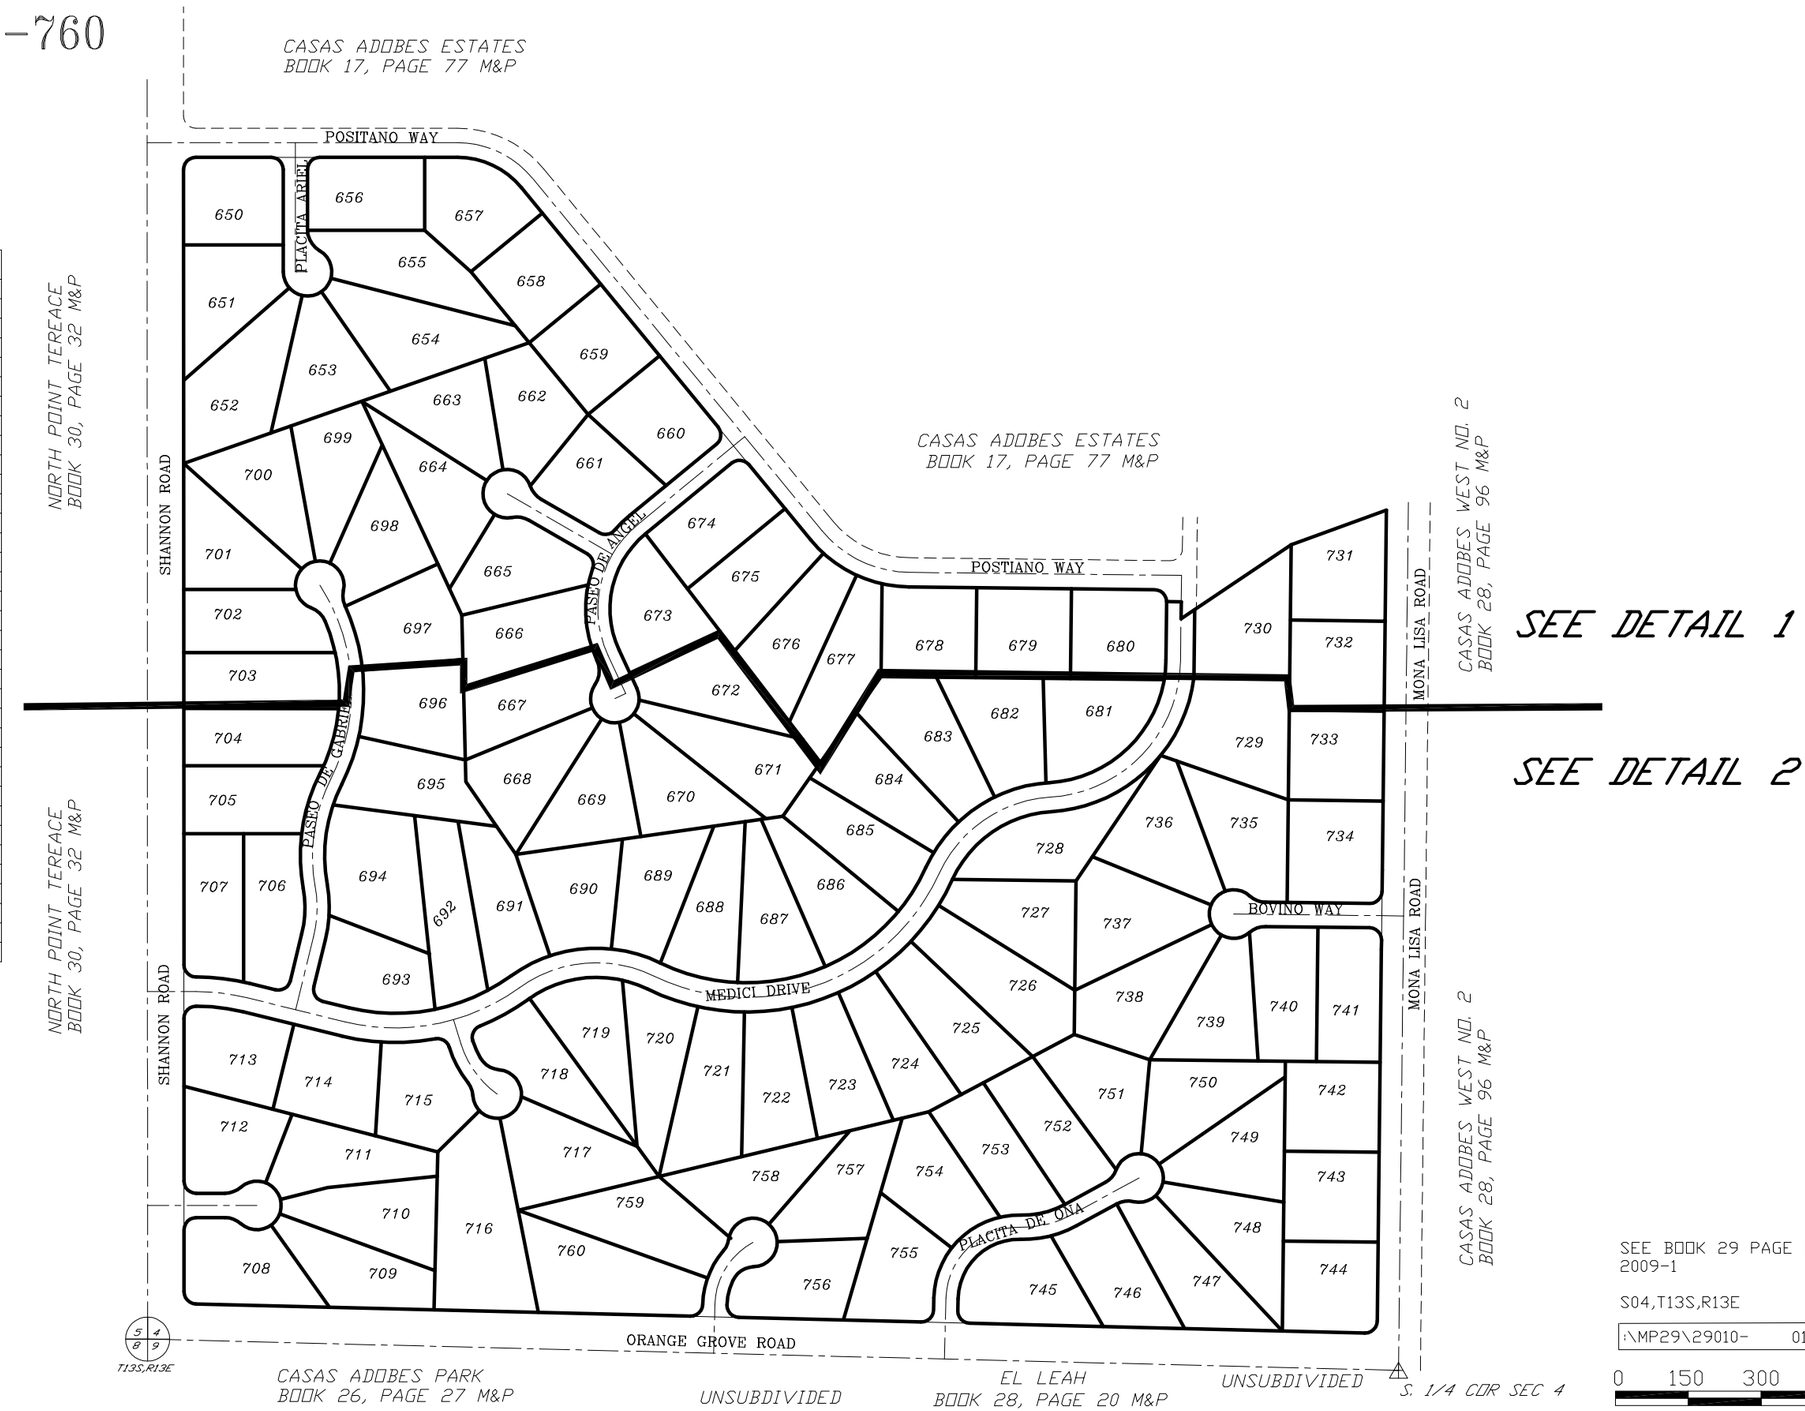

pima county assessor

SEE BOOK 29 PAGE 010 M&P
2009-1

S04,T13S,R13E

:\MP29\29010- 01/26/10

0 150 300 450 600
FEET

CCS