ASSESSOR'S RECORD MAP
ENCANTO PLACE TOWNHOMES
LOTS 001-028 & 29-COMMON AREA

(RESUB 06/033 M&P)

CONQUISTADOR HEIGHTS ADDN
BOOK 06 PAGE 33 M&P

SPEEDWAY VIEW ADDITION
BOOK 03 PAGE 107 M&P

EL CONQUISTADOR ESTATES
BOOK 11 PAGE 87 M&P

CONQUISTADOR HEIGHTS
BOOK 06 PAGE 33 M&P

SEE BOOK 29 PAGE 016 M&P
2015-1

S09,T14S,R14E

:\MP29\29016 07/22/14 SF

0 25 50 75 100 FEET

pima county assessor

CURVE TABLE

NO.	R	△	L
1	25.00'	89-42-38	39.14'
2	25.00'	90-25-53	39.46'
3	40.00'	89-42-38	62.63'
4	40.00'	90-15-08	63.01'
5	40.00'	89-36-21	62.56'
6	40.00'	90-25-53	63.13'

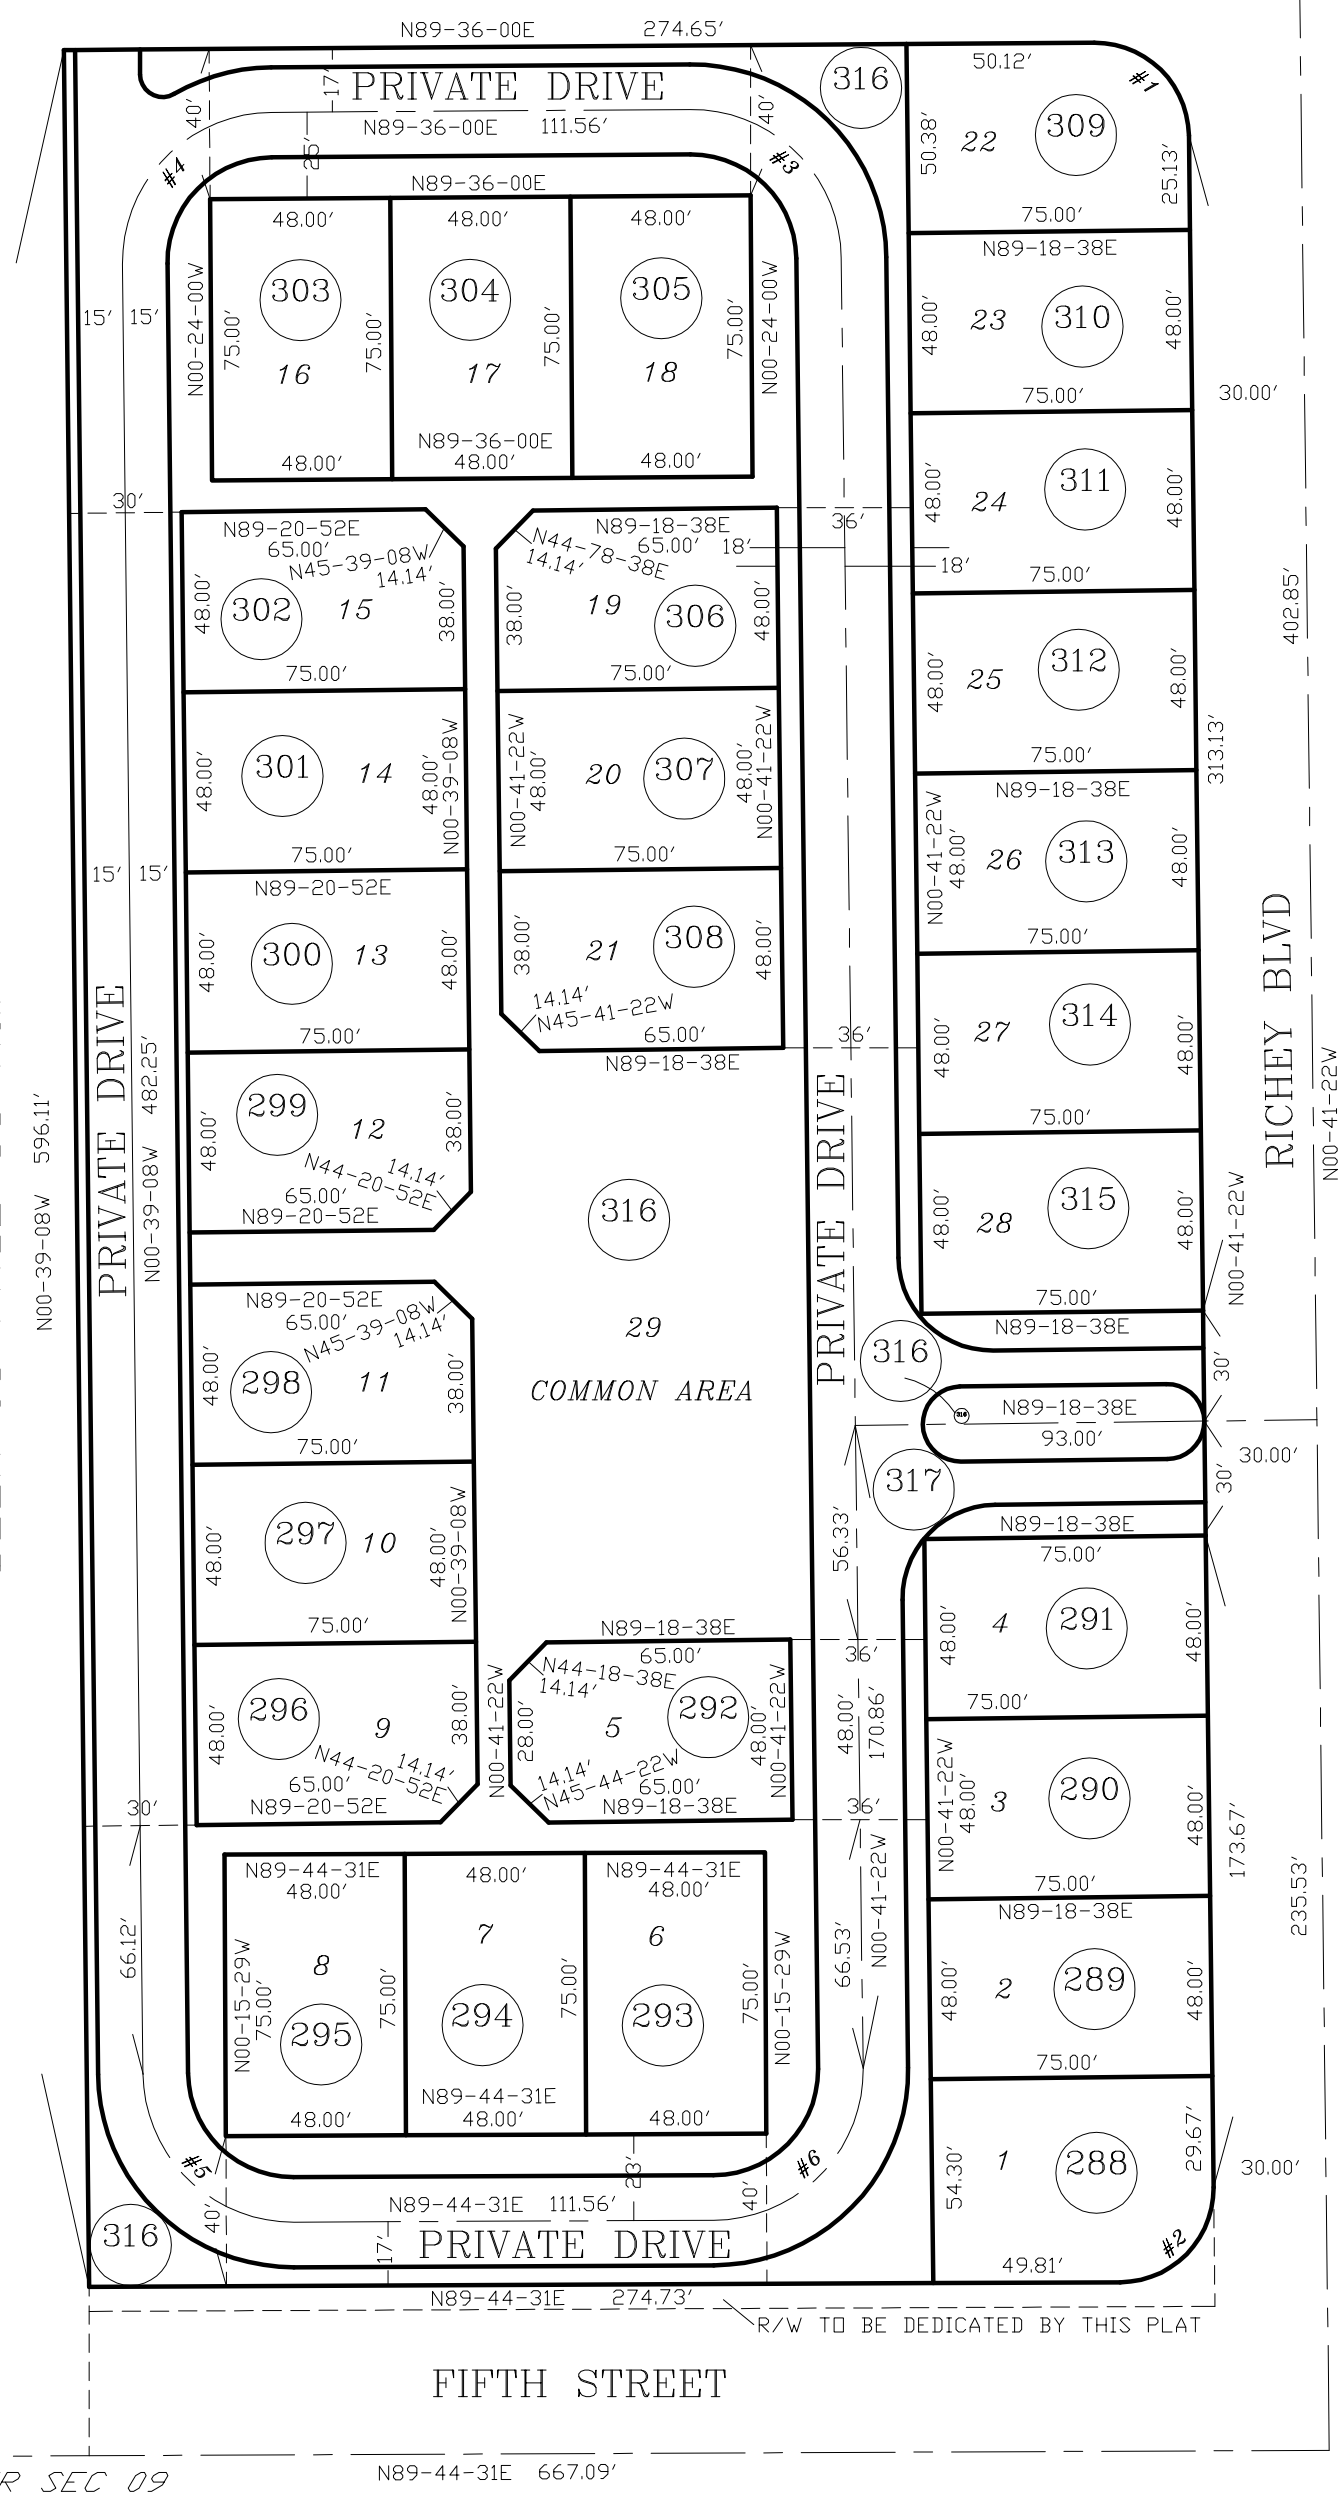

125-11

CCS