ASSESSOR'S RECORD MAP — LAYOUT

ALL IN METRO DOM W.I.D.

114-18

SABINO VISTA HILLS
LOTS 001-065 & COMMON AREA A - C

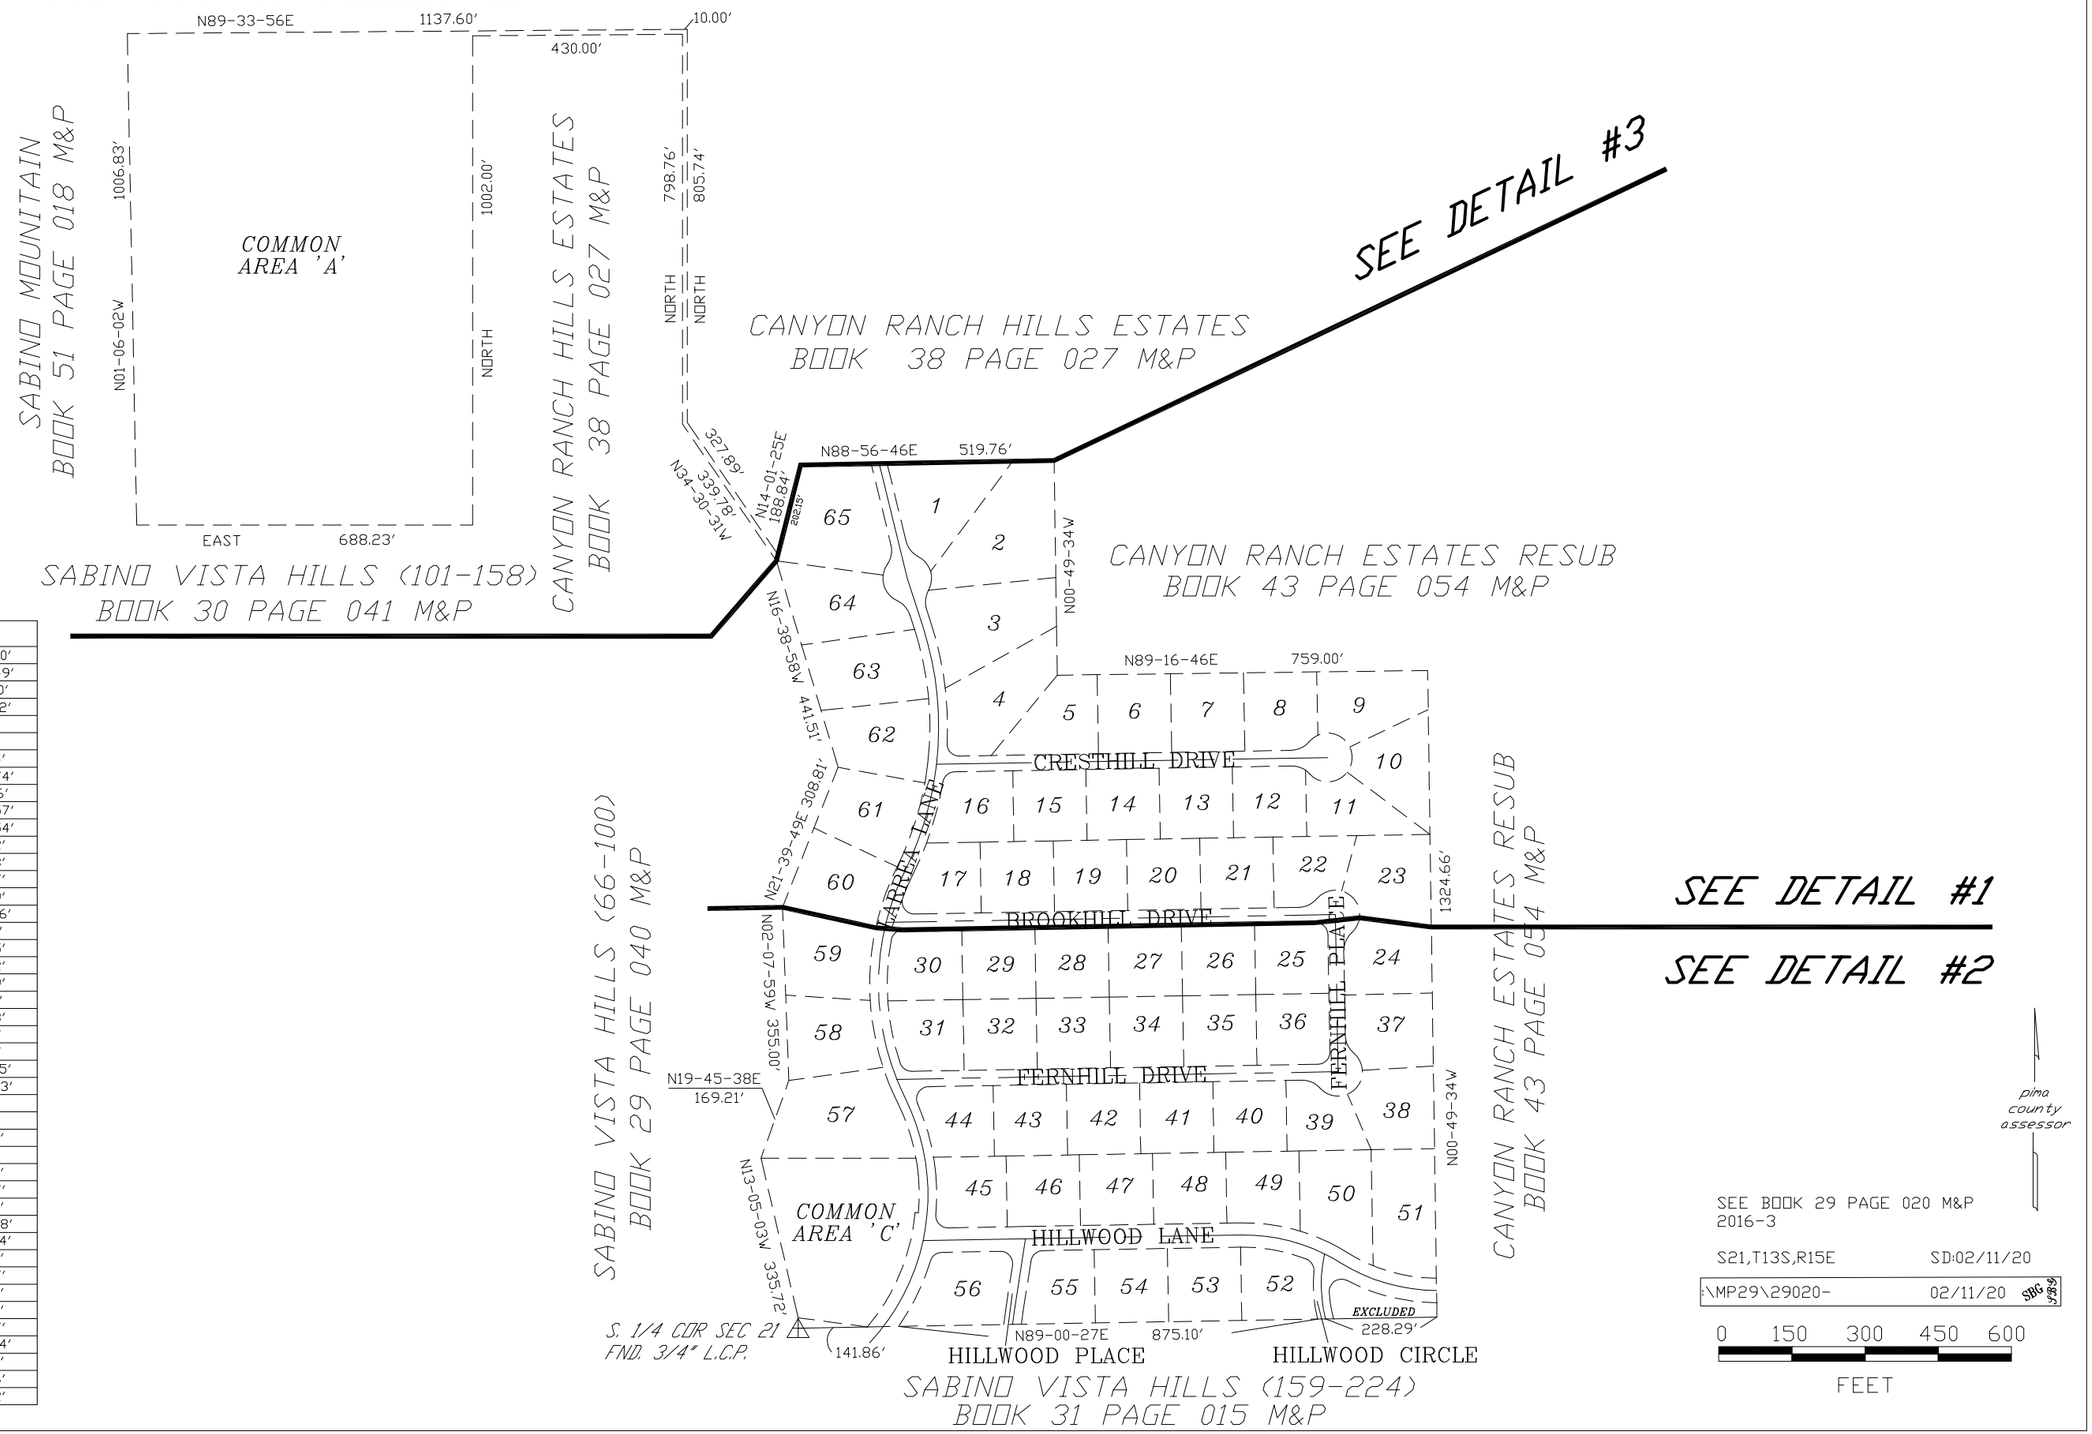

CURVE TABLE

NO.	R	△	L
1	530.88'	43-32-13	403.40'
2	444.00'	30-54-18	239.49'
3	444.00'	17-25-16	135.00'
4	444.00'	21-13-04	164.42'
5		NOT IN USE	
6		NOT IN USE	
7	524.00'	04-37-48	42.34'
8	524.00'	35-50-09	327.74'
9	524.00'	12-20-25	112.86'
10	665.00'	19-41-35	228.57'
11	665.00'	24-36-06	285.54'
12	50.00'	100-03-46	87.32'
13	50.00'	91-39-00	79.98'
14	375.00'	05-41-40	37.27'
15	25.00'	120-58-53	52.79'
16	288.00'	26-46-15	134.56'
17	25.00'	73-19-16	31.99'
18	25.00'	99-48-32	43.55'
19	695.00'	02-16-07	27.52'
20	25.00'	80-11-28	34.99'
21	25.00'	72-23-48	31.59'
22	25.00'	112-49-09	49.23'
23	25.00'	96-01-36	41.90'
24	25.00'	72-11-09	31.50'
25	375.00'	27-15-57	178.45'
26	375.00'	31-45-17	207.83'
27		NOT IN USE	
28		NOT IN USE	
29	50.00'	48-42-00	42.50'
30	50.00'	47-09-23	41.15'
31	25.00'	93-50-19	40.94'
32	25.00'	79-28-09	34.67'
33	50.00'	48-42-00	42.50'
34	50.00'	277-24-00	242.08'
35	50.00'	187-24-01	163.54'
36	50.00'	48-42-00	42.50'
37	25.00'	90-00-00	39.27'
38	50.00'	48-42-00	42.50'
39	50.00'	48-42-00	42.50'
40	25.00'	90-00-00	39.27'
41	50.00'	187-24-01	163.54'
42	50.00'	48-42-00	42.50'
43	25.00'	111-31-54	48.66'
44	25.00'	78-39-56	34.32'