ASSESSOR'S RECORD MAP

114-26

CATALINA DEL SOL
LOTS 001-071

CURVE TABLE

NO.	R	△	L
1	25.00'	90-00-00	39.27'
2	50.00'	262-49-10	229.35'
3	50.00'	41-24-35	36.14'
4	205.81'	11-21-37	40.81'
5	25.00'	82-11-42	35.86'
6	212.32'	01-56-38	7.20'
7	25.00'	78-38-23	34.31'
8	350.00'	31-09-23	190.32'
9	50.00'	50-49-13	44.35'
10	25.00'	79-01-59	34.48'
11	350.00'	11-47-44	72.05'
12	675.00'	55-30-20	653.91'
13	150.00'	82-42-28	216.53'
14	50.00'	44-28-34	38.81'
15	50.00'	38-48-57	33.87'
16	150.00'	43-57-48	115.10'
17	50.00'	262-39-45	229.22'
18	150.00'	39-03-34	102.26'
19	50.00'	240-00-00	209.44'
20	50.00'	60-00-00	52.36'
21	150.00'	83-59-18	219.88'
22	250.00'	17-22-58	75.85'
23	310.00'	26-43-42	144.61'
24	325.00'	10-21-37	58.77'
25	25.00'	80-33-53	35.15'
26	250.00'	64-54-45	283.23'
27	176.50'	75-39-43	233.19'
28	250.00'	28-18-16	123.50'
29	150.00'	65-56-42	172.64'
30	250.00'	20-20-49	88.78'
31	25.00'	121-45-24	53.13'
32	300.00'	84-41-39	443.46'
33	350.00'	16-10-34	98.81'
34	350.00'	22-25-57	137.03'
35	25.00'	83-49-40	36.58'
36	920.00'	28-00-57	449.85'
37	260.00'	47-54-03	217.37'
38	230.00'	46-18-39	185.90'
39	50.00'	261-43-31	228.40'
40	50.00'	35-22-59	30.88'
41	320.00'	22-20-54	124.82'
42	200.00'	16-15-37	56.76'
43	250.00'	16-15-37	70.95'
44	380.00'	08-22-16	55.52'

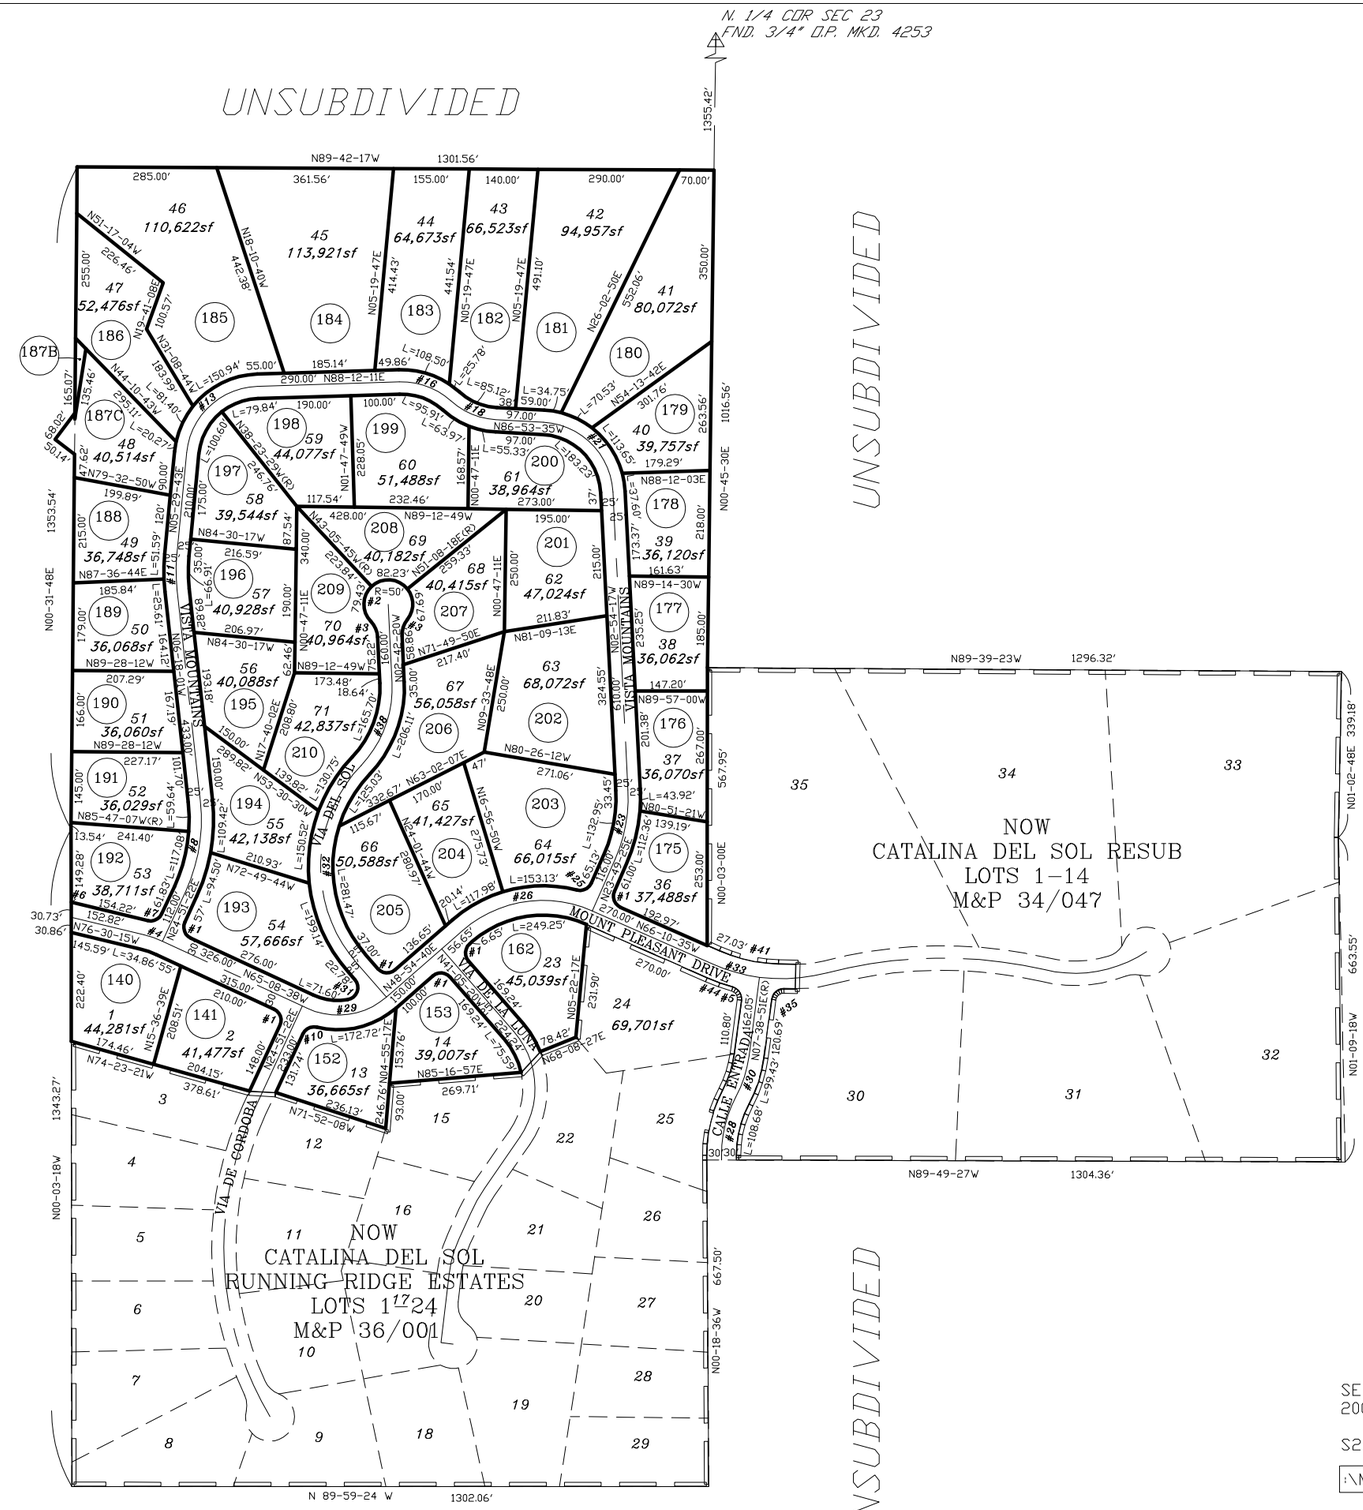

pima county assessor

SEE BOOK 29 PAGE 037 M&P
2009-1

S23&S26,T13S,R15E

:\MP29\29037- 09/23/14 MLA DMI

0 150 300 450 600
FEET

CCS