ASSESSOR'S RECORD MAP

225-34

ORANGEWOOD NORTH
LOTS 1-169

FORMERLY
203-51

LAYOUT

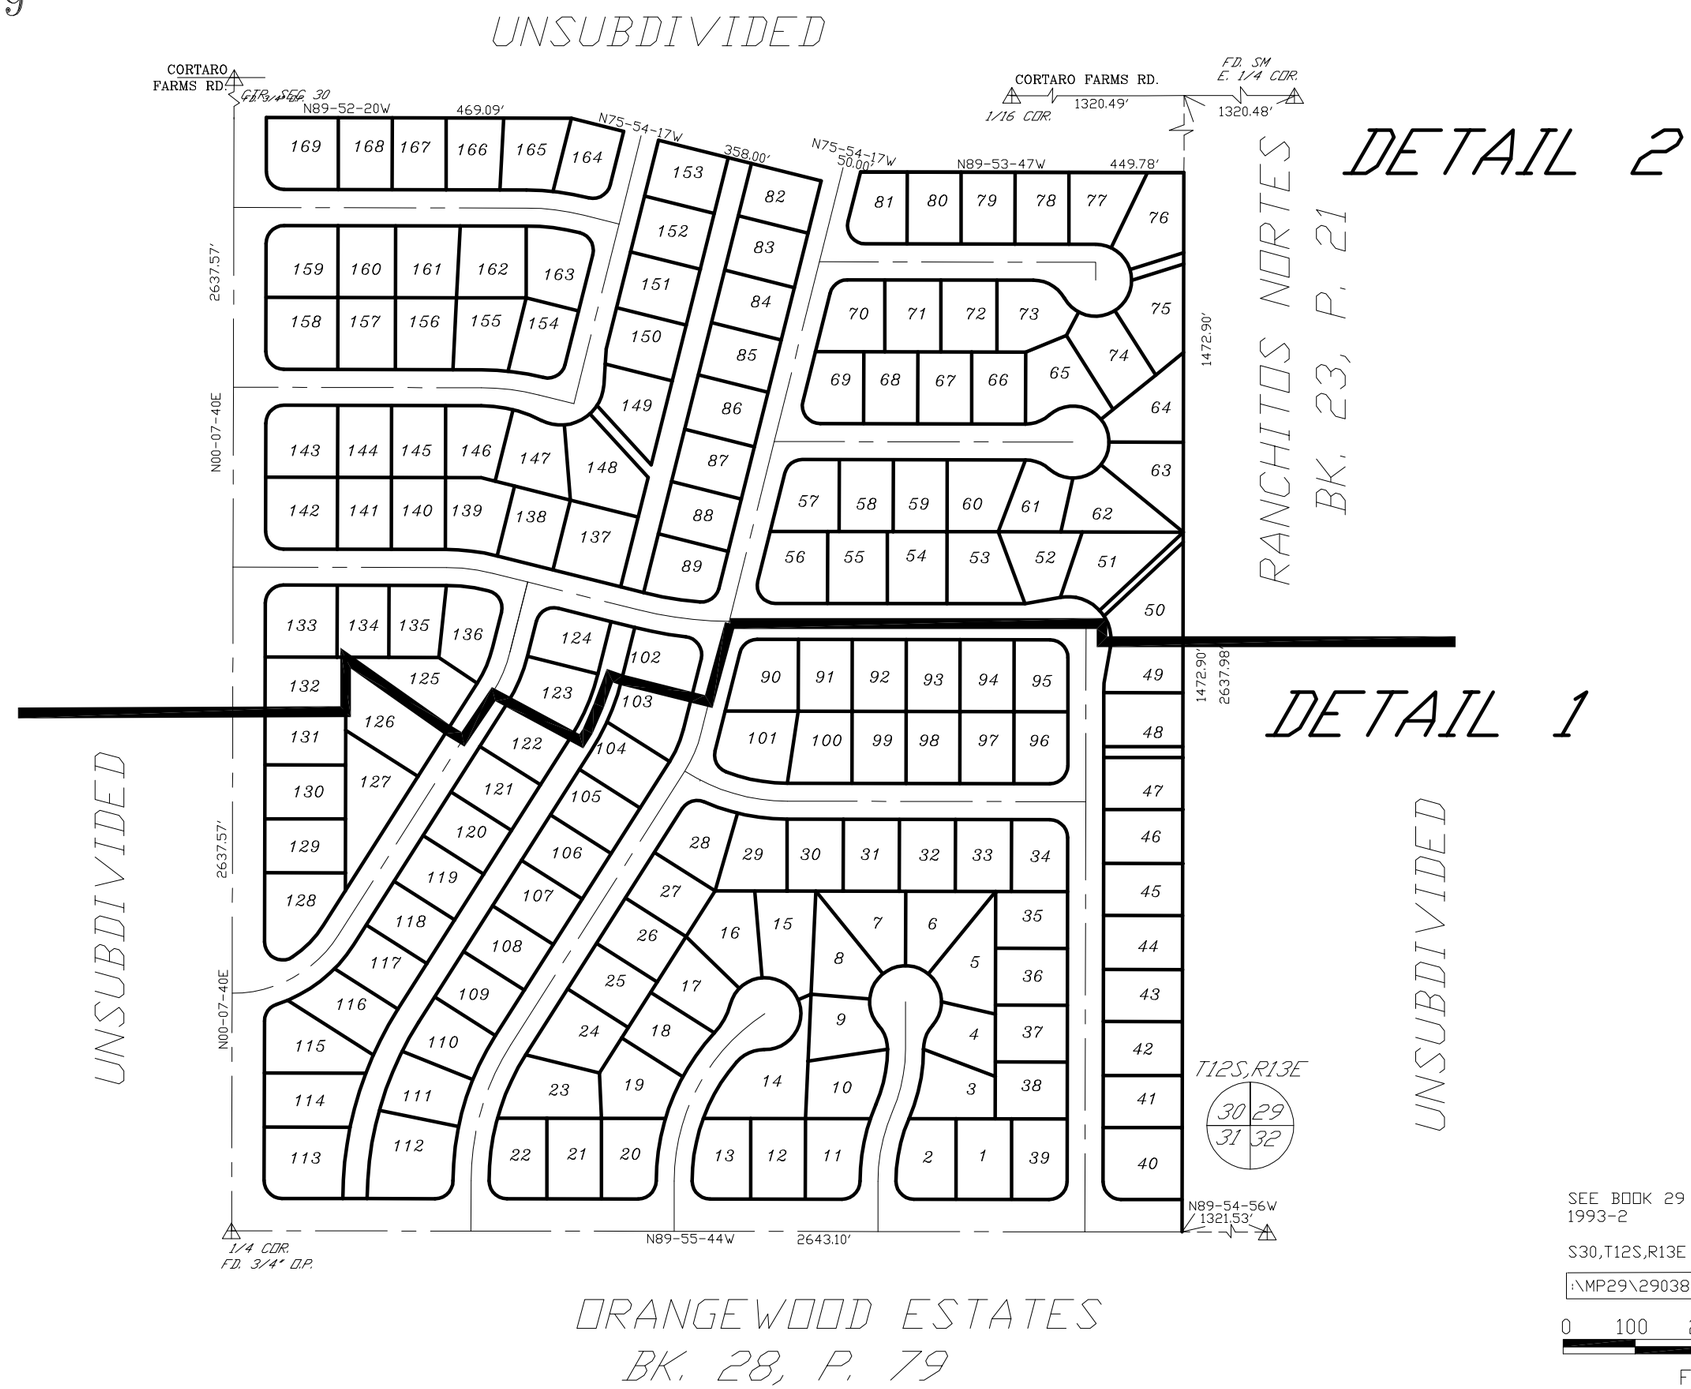

CURVE TABLE

NO.	R	△	L
1	25.00'	90-00-00	39.27'
2	332.15'	13-58-03	80.97'
3	182.72'	27-04-20	86.34'
4	60.00'	113-29-37	118.85'
5	266.85'	13-58-03	65.05'
6	195.00'	18-21-09	62.46'
7	25.00'	124-03-21	54.13'
8	25.00'	90-03-24	39.29'
9	25.00'	71-52-26	31.36'
10	60.00'	110-46-40	116.01'
11	458.08'	32-22-36	258.85'
12	335.34'	18-21-09	107.41'
13	180.00'	18-21-09	57.66'
14	50.00'	262-49-10	229.35'
15	25.00'	80-54-46	35.30'
16	50.00'	255-54-41	223.32'
17	25.00'	87-53-44	38.35'
18	25.00'	97-36-04	42.59'
19	517.00'	13-59-30	126.25'
20	25.00'	80-45-30	35.24'
21	25.00'	103-59-30	45.37'
22	25.00'	76-00-30	33.16'
23	50.00'	41-24-35	36.14'
24	25.00'	90-01-57	39.28'
25	25.00'	89-58-03	39.26'
26	244.23'	23-22-52	99.66'
27	218.46'	23-20-55	89.02'
28	50.00'	240-00-00	209.44'
29	50.00'	60-00-00	52.36'
30	94.29'	27-50-44	45.82'
31	50.00'	50-02-27	43.67'

pima county assessor

SEE BOOK 29 PAGE 038 M&P
1993-2

S30,T12S,R13E

:\MP29\29038- 03/17/08

0 100 200 300 400
FEET

"ELECTRONIC DATA PROVIDED"