ASSESSOR'S RECORD MAP

108-02

LAS LOMAS DE KINO
LOTS 1-31

(RESUB LOTS 3,4, 13 & 14 BLK 2 7/022 M&P)

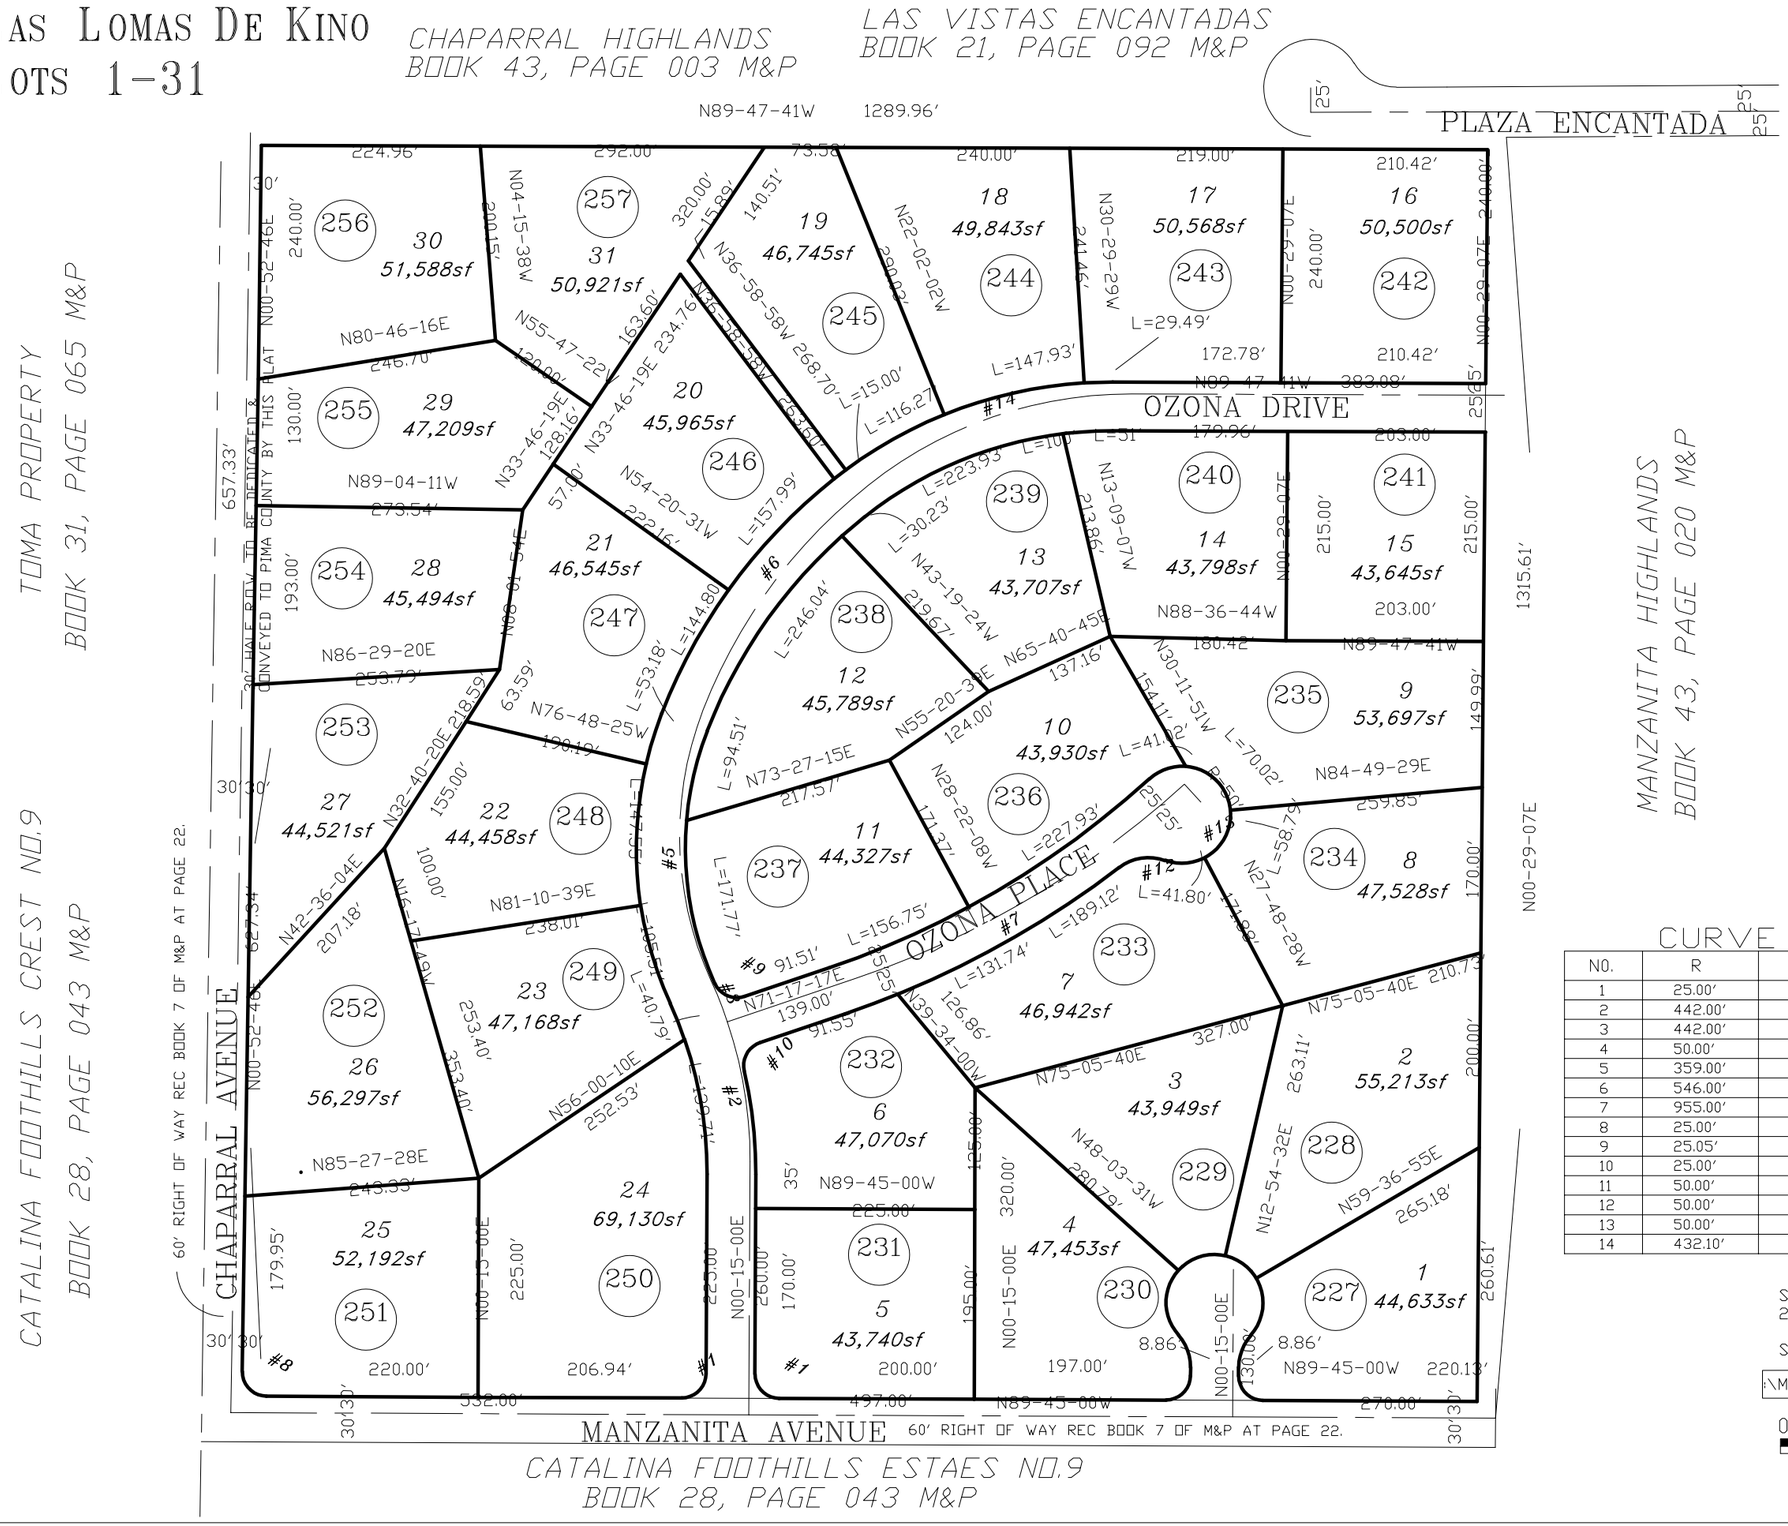

CURVE TABLE

NO.	R	△	L
1	25.00'	90-00-00	39.27'
2	442.00'	18-57-43	146.28'
3	442.00'	05-50-18	45.04'
4	50.00'	262-49-10	229.35'
5	359.00'	45-40-44	286.21'
6	546.00'	30-22-56	289.53'
7	955.00'	23-41-58	395.02'
8	25.00'	89-22-14	39.00'
9	25.05'	84-09-42	36.80'
10	25.00'	84-10-02	36.72'
11	50.00'	41-24-35	36.14'
12	50.00'	57-33-38	50.23'
13	50.00'	242-30-03	211.62'
14	432.10'	38-41-40	291.82'

pima county assessor

SEE BOOK 29, PAGE 042 M&P
2019-1

S05,T13S,R14E

:\MP29\29042- 10/24/18 JLW

0 75 150 225 300
FEET