ASSESSOR'S RECORD MAP — DETAIL 3 — (RESUB 24/026 M&P)

109-21

SUNRISE PRESIDIO VILLAGE
LOTS 202-241 & COMMON AREA A & B

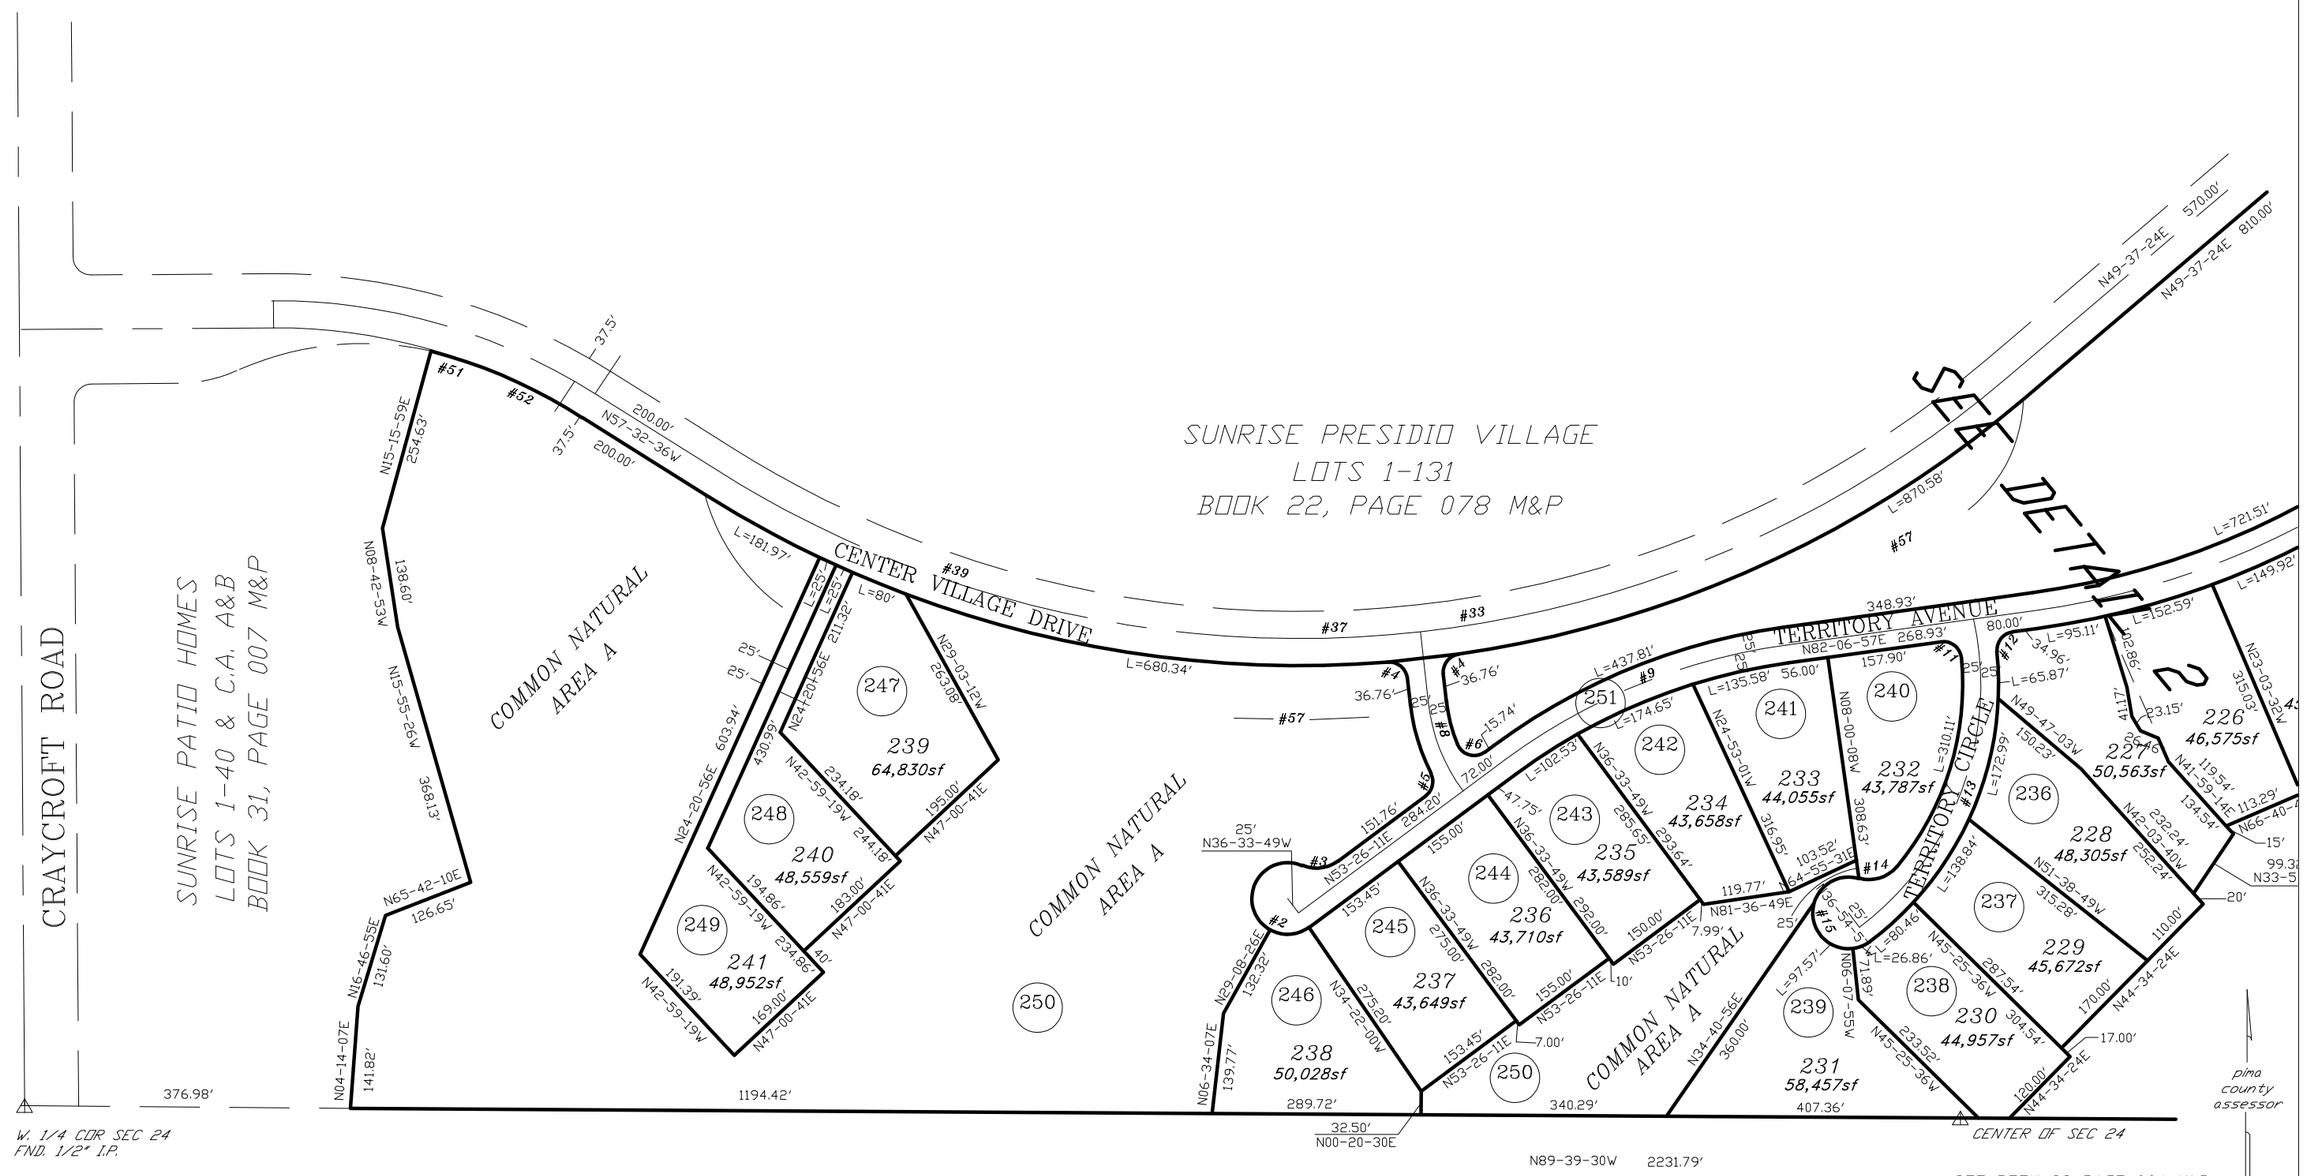

LA BUENA VIDA ESTATES
LOTS 1-37
BOOK 22, PAGE 036 M&P

LA BUENA VIDA ESTATES
LOTS 111-146
BOOK 25, PAGE 092 M&P

SEE BOOK 29 PAGE 064 M&P
2006-3

S24,T13S,R14E

:\MP29\29064_03- 08/08/14 SBG

0 100 200 300 400
FEET

SEE DOCKET 5869, PG 1055 S.E.
SEE DOCKET 5959, PG 749 S.E.
SEE DOCKET 6287, PG 947 S.E.