ASSESSOR'S RECORD MAP

102-18

LAS LOMITAS TOWNHOUSES

LOTS 001-037 & COMMON AREA A & B

CURVE TABLE

NO.	R	△	L
1	25.00′	90-00-00	39.27′
2	5.00′	90-00-00	7.85′
3	20.05′	107-09-42	37.50′
4	4185.96′	04-13-25	308.57′
5	100.00′	26-19-06	45.93′
6	24.93′	104-24-24	45.42′
7	4190.68′	01-52-09	136.71′
8	170.00′	29-28-07	87.44′
9	4219.83′	01-30-00	110.47′
10	OMITTED	00-00-00	0
11	575.00′	06-49-19	68.46′
12	12.13′	87-06-55	18.45′
13	OMITTED	0	0
14	OMITTED	0	0
15	12.37′	82-25-34	17.80′
16	18.69′	92-53-05	30.30′
17	12.00′	90-00-00	18.85′
18	575.00′	11-37-14	116.62′
19	25.45′	79-19-43	35.24′
20	5.00′	85-42-28	7.48′
21	5.00′	92-40-15	8.09′
22	770.00′	04-06-36	55.23′
23	120.00′	22-15-51	46.63′

UNSUBDIVIDED

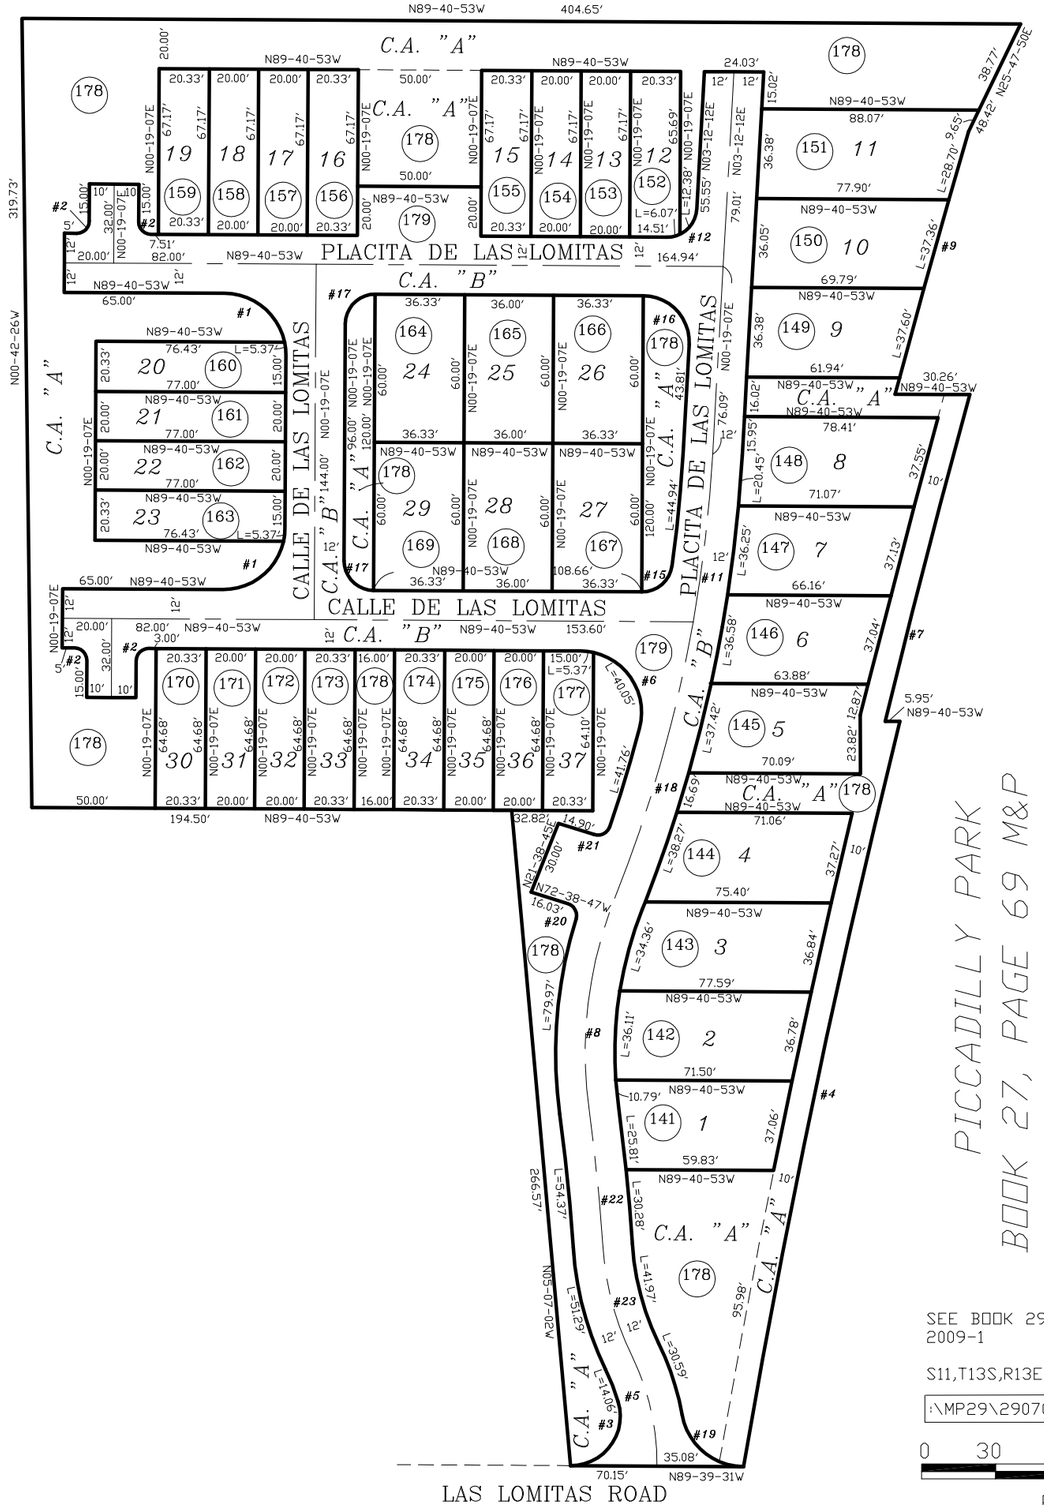

CCS