ASSESSOR'S RECORD MAP

114-26

RANCHO SIERRA
LOTS 101-146

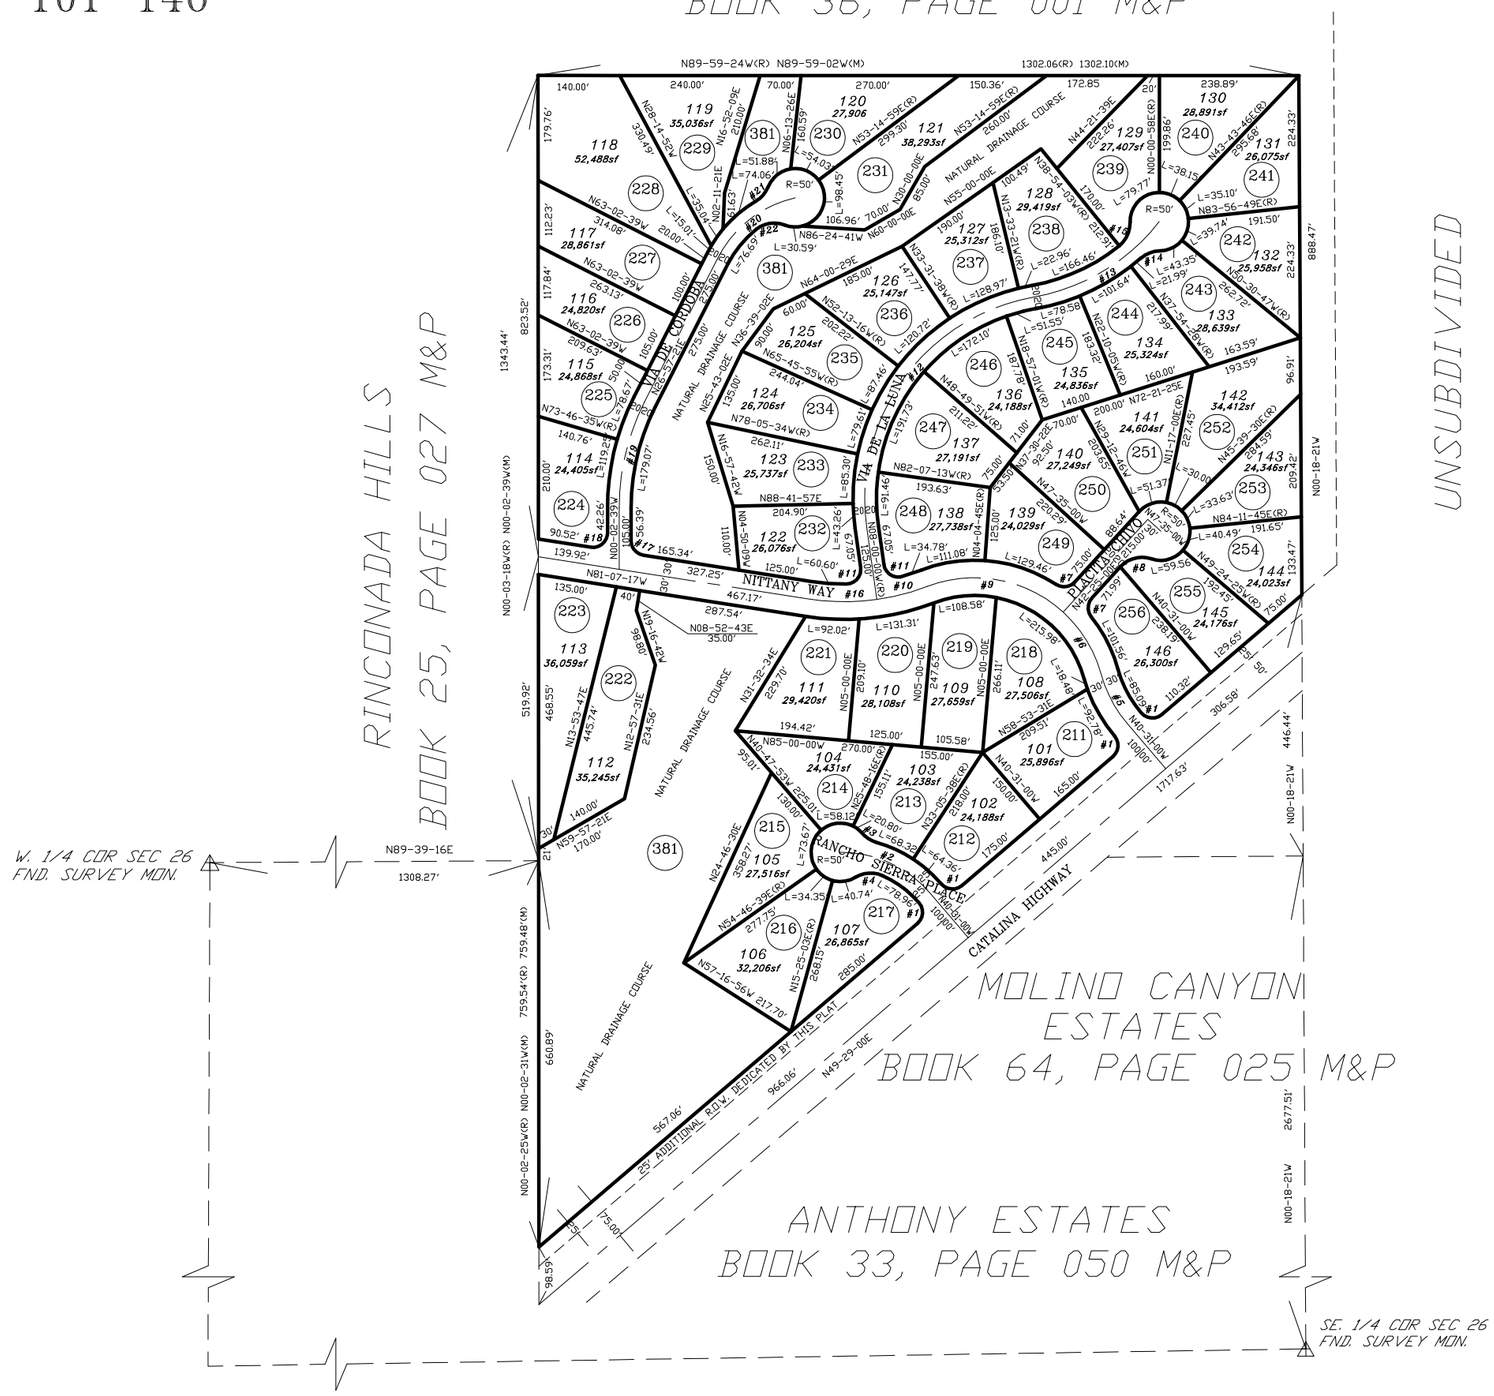

CURVE TABLE

NO.	R	△	L
1	25.00'	90-00-00	39.27'
2	200.00'	50-00-03	174.54
3	50.00'	33-56-48	29.62'
4	50.00'	54-54-08	47.91'
5	225.00'	25-00-00	98.18'
6	225.00'	32-04-01	125.93'
7	25.00'	80-45-06	35.23'
8	50.00'	66-25-19	57.96'
9	225.00'	63-17-48	248.57'
10	400.00'	12-52-48	89.92'
11	25.00'	97-29-41	42.54'
12	350.00'	88-00-00	537.56'
13	350.00'	42-00-00	256.56'
14	50.00'	40-28-22	35.32'
15	50.00'	52-29-17	45.80'
16	400.00'	16-52-43	117.84'
17	25.00'	81-04-38	35.38'
18	25.00'	98-55-22	43.16'
19	400.00'	27-00-00	188.50'
20	200.00'	50-00-00	174.53'
21	50.00'	37-23-50	32.64'
22	50.00'	59-44-43	52.14'

pima county assessor

SEE BOOK 29 PAGE 081 M&P
1993-2

S26,T13S,R15E

:\MP29\29081- 09/05/14 SBC AEC

0 125 250 375 500

FEET

CCS