ASSESSOR'S RECORD MAP

214-13

PICTURE ROCKS VISTA
LOTS 1-6

FORMERLY
204-15

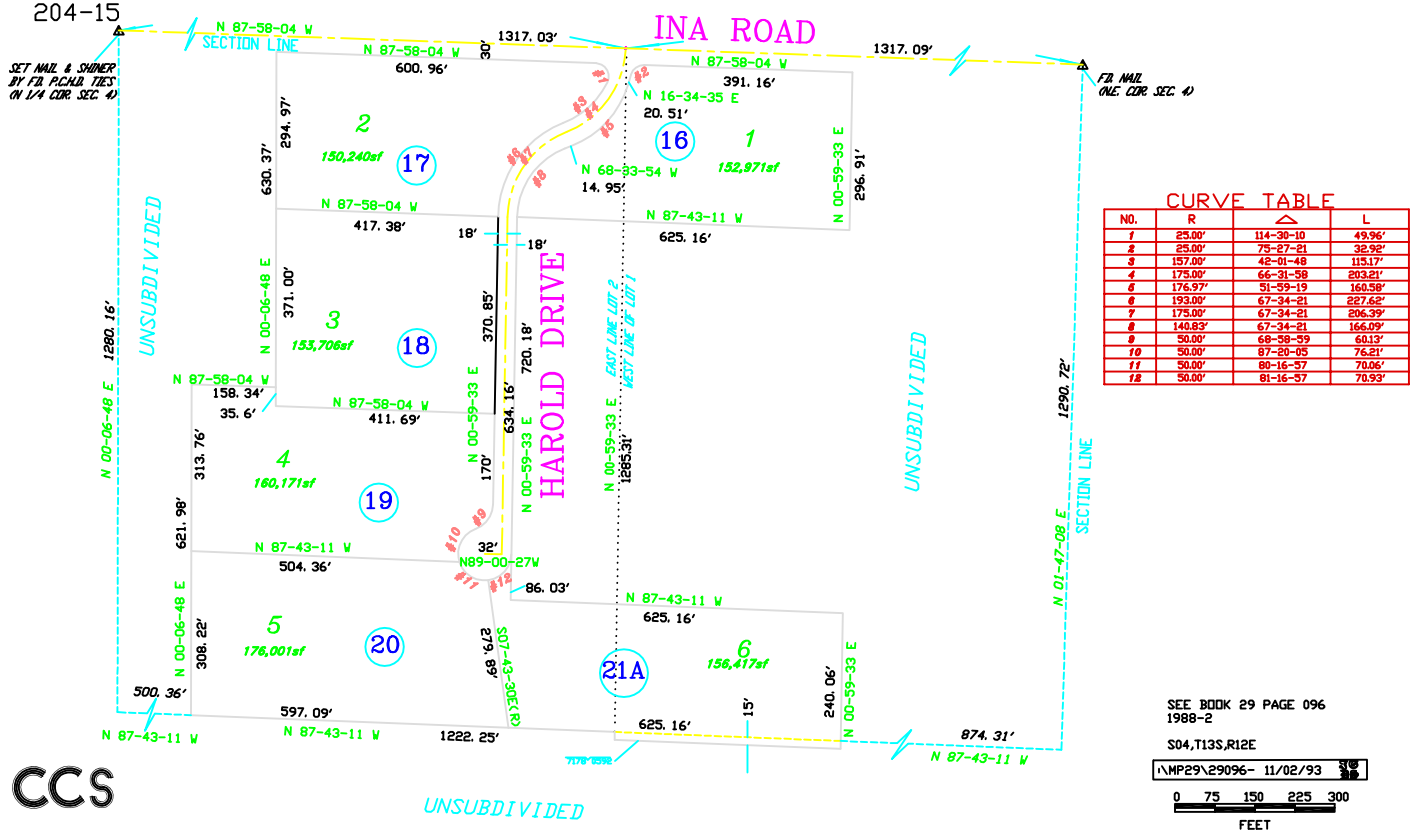

CURVE TABLE

NO.	R	Δ	L
1	25.00'	114-30-10	49.96'
2	25.00'	75-27-21	32.92'
3	157.00'	42-01-48	115.17'
4	175.00'	66-31-59	203.21'
5	176.97'	51-59-19	160.58'
6	193.00'	67-34-21	227.62'
7	175.00'	67-34-21	206.39'
8	140.83'	67-34-21	166.09'
9	50.00'	68-58-59	60.13'
10	50.00'	87-20-05	76.21'
11	50.00'	80-16-57	70.06'
12	50.00'	81-16-57	70.93'

SEE BOOK 29 PAGE 096
1988-2

S04,T13S,R12E

\\MP29\29096- 11/02/93

0 75 150 225 300
FEET