ASSESSOR'S RECORD MAP

108-02

LAS VISTAS ENCANTADAS
LOTS 1-19

(RESUB 21/092 M&P)

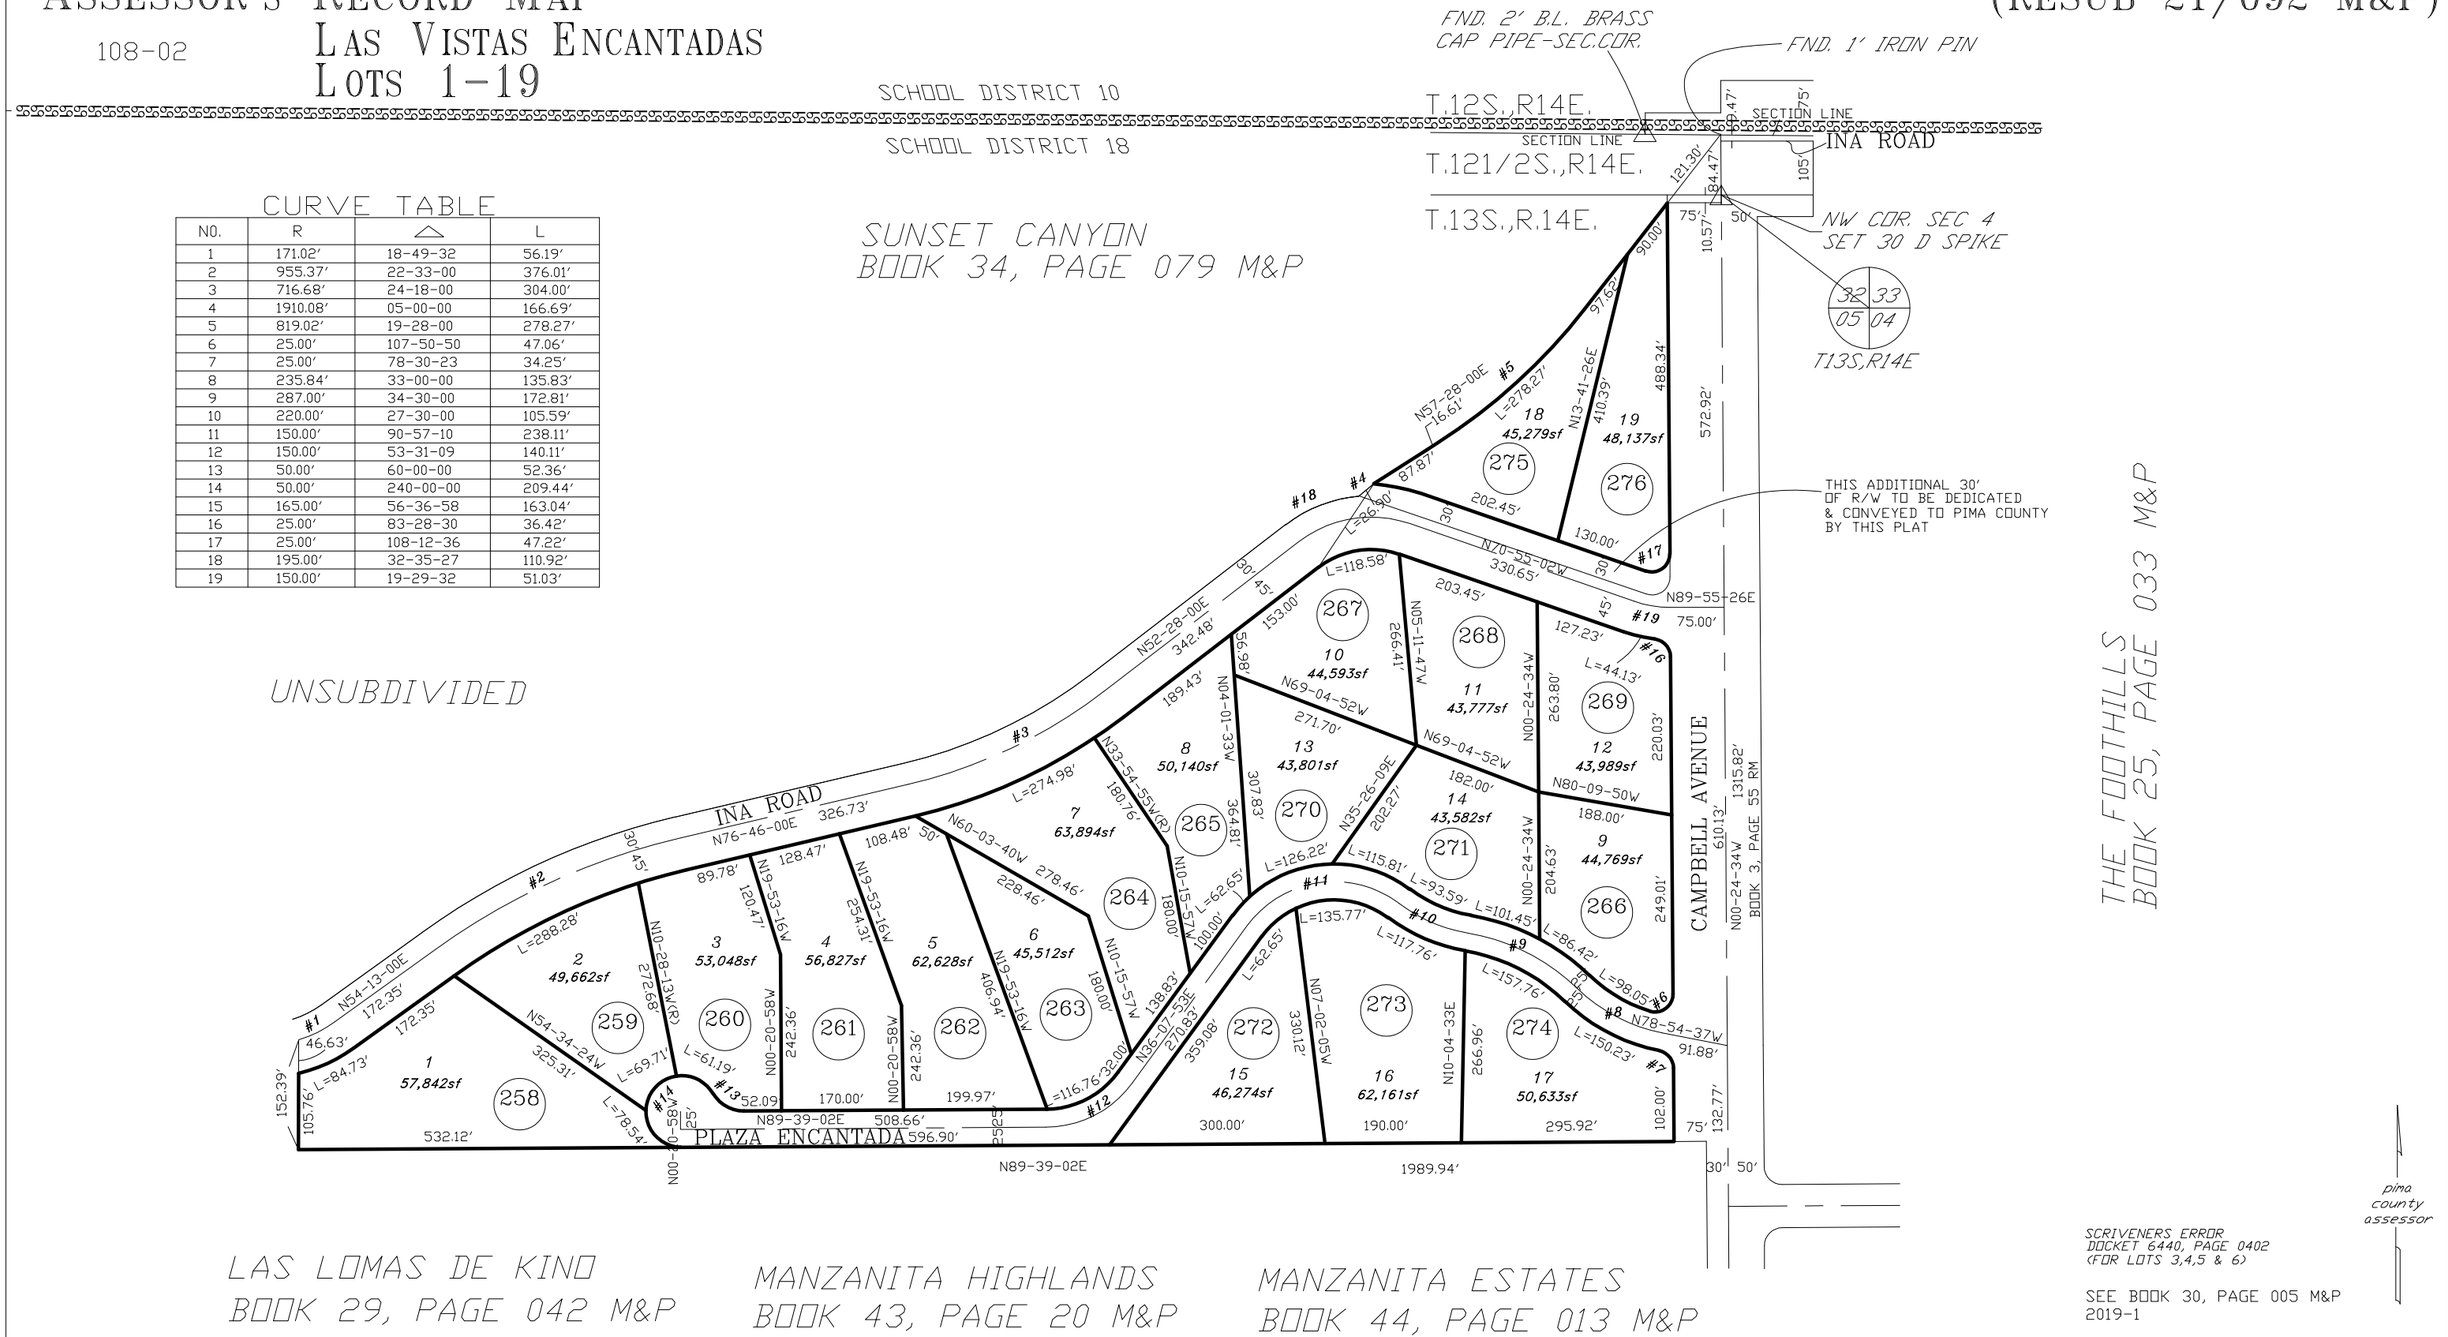

CURVE TABLE

NO.	R	△	L
1	171.02'	18-49-32	56.19'
2	955.37'	22-33-00	376.01'
3	716.68'	24-18-00	304.00'
4	1910.08'	05-00-00	166.69'
5	819.02'	19-28-00	278.27'
6	25.00'	107-50-50	47.06'
7	25.00'	78-30-23	34.25'
8	235.84'	33-00-00	135.83'
9	287.00'	34-30-00	172.81'
10	220.00'	27-30-00	105.59'
11	150.00'	90-57-10	238.11'
12	150.00'	53-31-09	140.11'
13	50.00'	60-00-00	52.36'
14	50.00'	240-00-00	209.44'
15	165.00'	56-36-58	163.04'
16	25.00'	83-28-30	36.42'
17	25.00'	108-12-36	47.22'
18	195.00'	32-35-27	110.92'
19	150.00'	19-29-32	51.03'

SCRIVENERS ERROR
DOCKET 6440, PAGE 0402
(FOR LOTS 3,4,5 & 6)

SEE BOOK 30, PAGE 005 M&P
2019-1

S05,T13S,R14E

SD;09/07/2018

:\MP30\30005- 09/07/18 JLM

0 100 200 300 400
FEET