ASSESSOR'S RECORD MAP
136-01

SUMMIT PARK TOWNHOUSES
LOTS 001-110

LAYOUT

(RESUB OF PORT. 17/004 M&P)

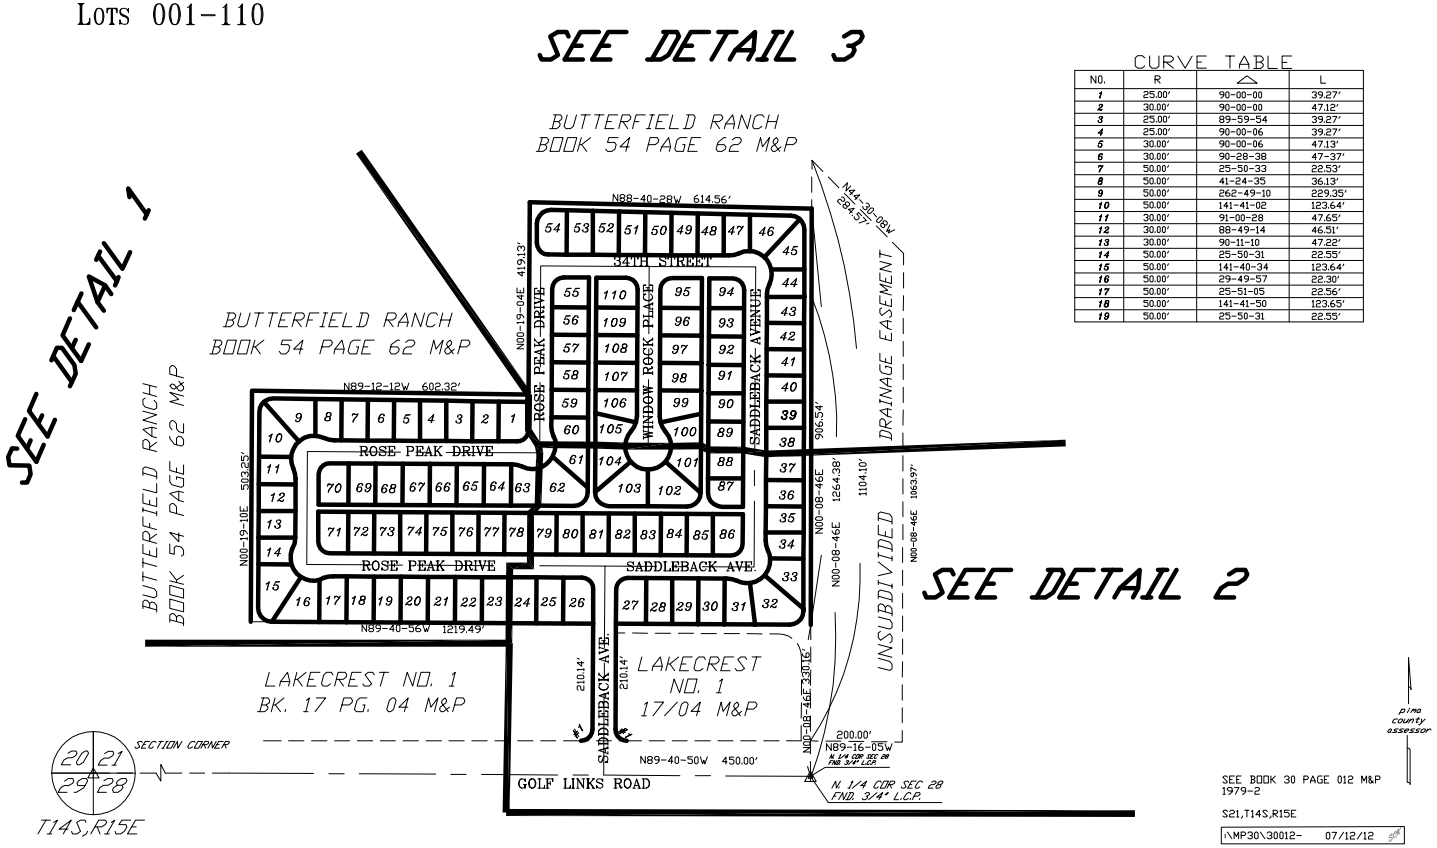

CURVE TABLE

NO.	R	Δ	L
1	25.00'	90-00-00	39.27'
2	30.00'	90-00-00	47.12'
3	25.00'	89-59-54	39.27'
4	25.00'	90-00-06	39.27'
5	30.00'	90-00-06	47.13'
6	30.00'	90-28-38	47-37'
7	50.00'	25-50-33	22.53'
8	50.00'	41-24-35	36.13'
9	50.00'	262-49-10	229.35'
10	50.00'	141-41-02	123.64'
11	30.00'	91-00-28	47.65'
12	30.00'	88-49-14	46.51'
13	30.00'	90-11-10	47.22'
14	50.00'	25-50-31	22.55'
15	50.00'	141-40-34	123.64'
16	50.00'	29-49-57	22.30'
17	50.00'	25-51-05	22.56'
18	50.00'	141-41-50	123.65'
19	50.00'	25-50-31	22.55'

CCS