ASSESSOR'S RECORD MAP LAYOUT

ALL IN GOLDER RANCH F.D.

VILLAS DE LA CANADA
LOTS 1-74 & COMMON AREA A, B & C

225-46

FORMERLY 203-57

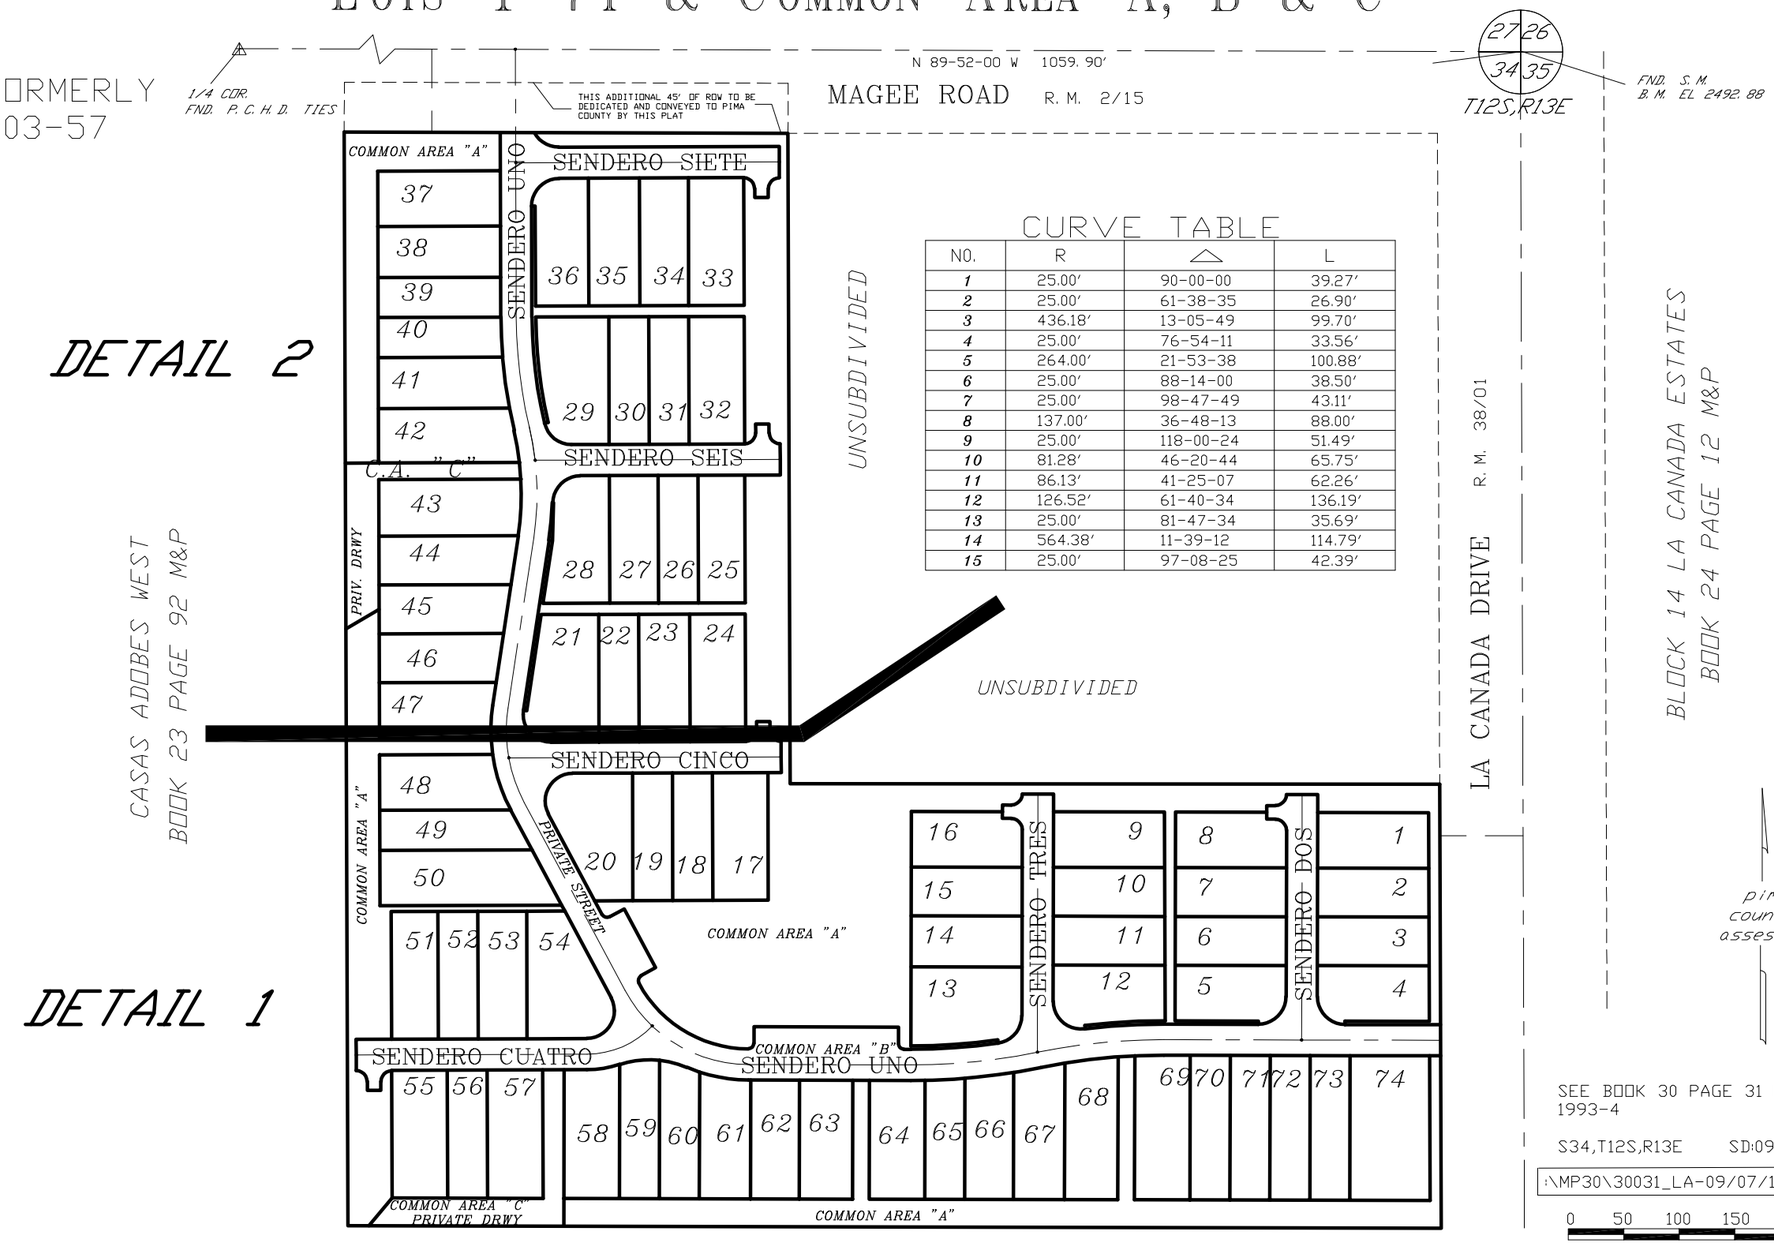

CURVE TABLE

NO.	R	△	L
1	25.00'	90-00-00	39.27'
2	25.00'	61-38-35	26.90'
3	436.18'	13-05-49	99.70'
4	25.00'	76-54-11	33.56'
5	264.00'	21-53-38	100.88'
6	25.00'	88-14-00	38.50'
7	25.00'	98-47-49	43.11'
8	137.00'	36-48-13	88.00'
9	25.00'	118-00-24	51.49'
10	81.28'	46-20-44	65.75'
11	86.13'	41-25-07	62.26'
12	126.52'	61-40-34	136.19'
13	25.00'	81-47-34	35.69'
14	564.38'	11-39-12	114.79'
15	25.00'	97-08-25	42.39'