ASSESSOR'S RECORD MAP
114-18

SABINO VISTA HILLS
LOTS 101-158 & COMMON AREA F

LAYOUT

ALL IN METRO. DOM. W.I.D.

CURVE TABLE

NO.	R	△	L
1	25.00′	90-00-00	39.27′
2	50.00′	48-42-00	42.50′
3	50.00′	187-24-00	163.54′
4	200.00′	37-32-49	131.06′
5	200.00′	48-09-58	168.13′
6	300.00′	07-23-58	38.74′
7	205.00′	53-33-34	191.63′
8	300.00′	07-17-11	38.15′
9	717.00′	12-51-00	160.81′
10	25.00′	95-21-58	41.61′
11	25.00′	84-38-02	38.93′
12	25.00′	92-06-42	40.20′
13	25.00′	72-03-17	31.44′
14	25.00′	83-47-34	36.56′
15	25.00′	96-12-28	41.98′
16	25.00′	103-55-45	45.35′
17	25.00′	76-04-15	33.19′
18	555.88′	17-14-56	167.34′

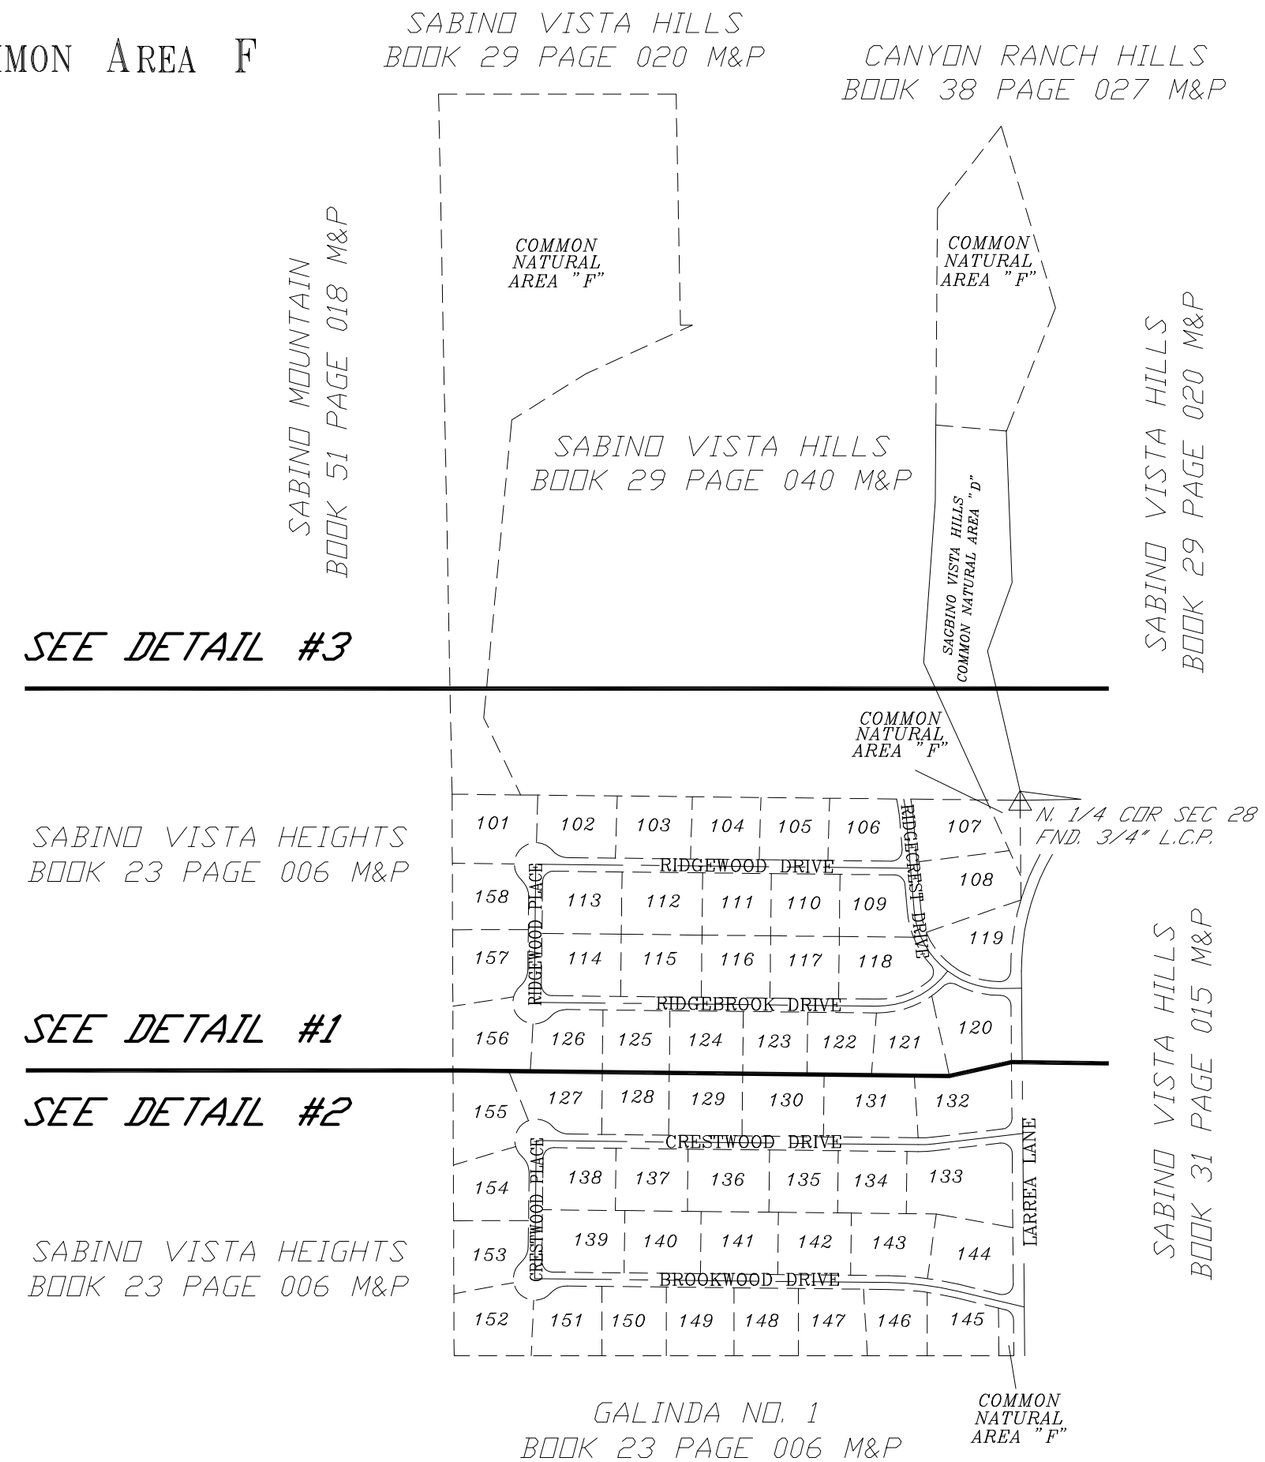

pima county assessor

SCRIVENERS ERROR
DOCKET 5982, PAGE 1030

SEE BOOK 30 PAGE 041 M&P
2016-2

S28,T13S,R15E SD:08/19/20

:\MP30\30041- 08/19/20 SDC

0 170 340 510 680
FEET