ASSESSOR'S RECORD MAP

133-08

WOODLAND VILLAS

LOTS 001-046 & COMMON AREA A & B

(RESUB 26/051 M&P)

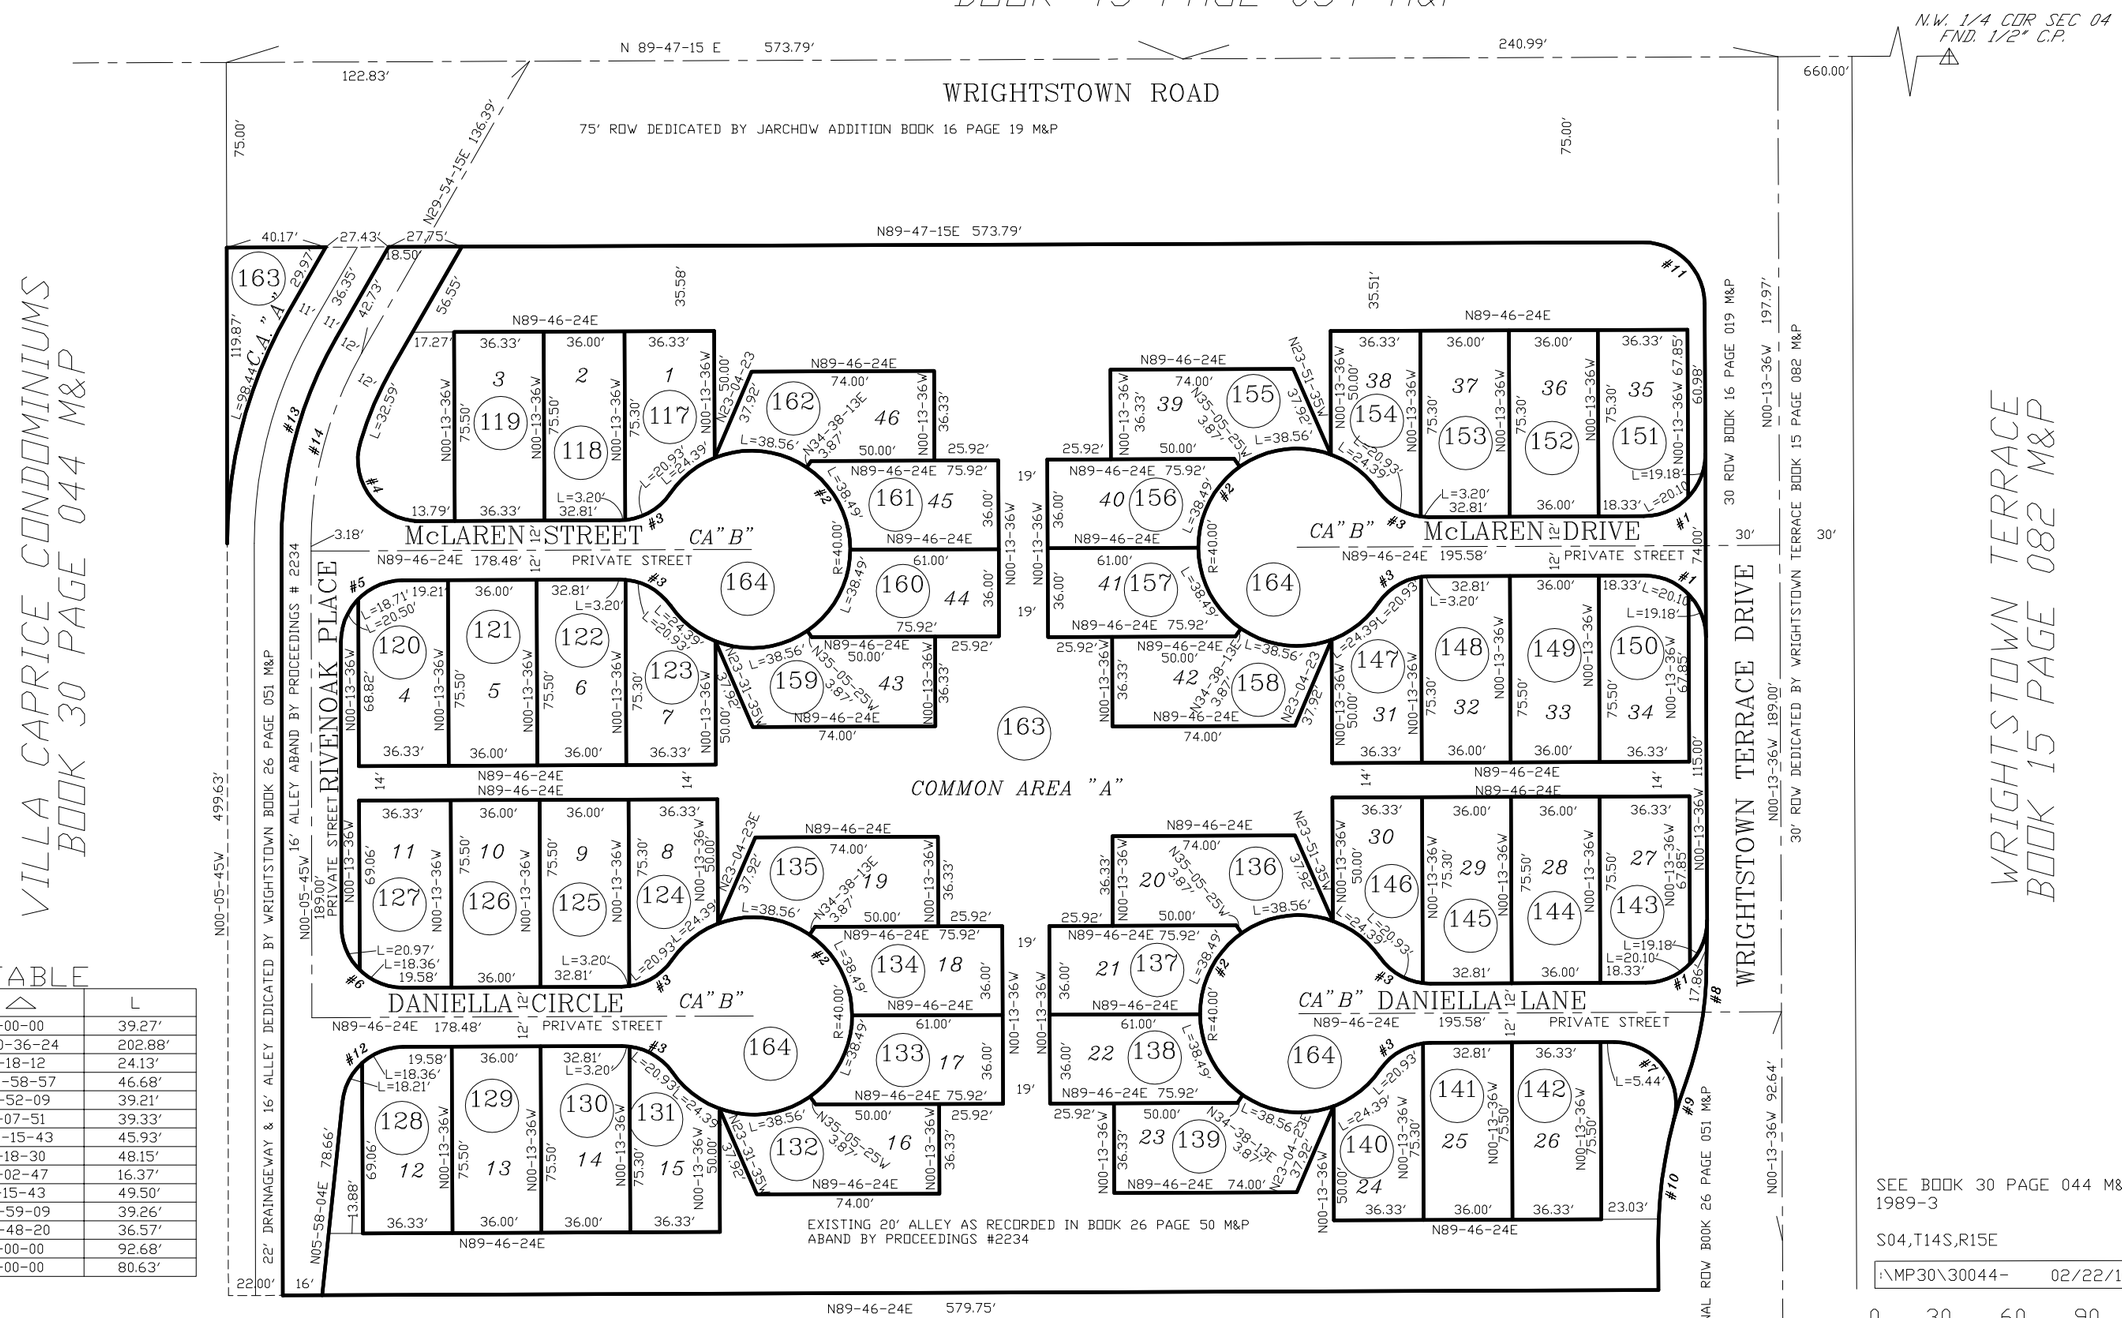

CURVE TABLE

NO.	R	△	L
1	25.00'	90-00-00	39.27'
2	40.00'	290-36-24	202.88'
3	25.00'	55-18-12	24.13'
4	25.00'	106-58-57	46.68'
5	25.00'	89-52-09	39.21'
6	25.00'	90-07-51	39.33'
7	25.00'	105-15-43	45.93'
8	135.84'	20-18-30	48.15'
9	185.84'	05-02-47	16.37'
10	185.84'	15-15-43	49.50'
11	25.00'	89-59-09	39.26'
12	25.00'	83-48-20	36.57'
13	177.00'	30-00-00	92.68'
14	154.00'	30-00-00	80.63'

pima county assessor

SEE BOOK 30 PAGE 044 M&P
1989-3

S04,T14S,R15E

:\MP30\30044- 02/22/16

0 30 60 90 120
FEET

CCS