ASSESSOR'S RECORD MAP
RIVER HILLS ESTATES
LOTS 001-047

114-35

CURVE TABLE

NO.	R	△	L
1	25.00'	91-53-59	40.10'
2	25.00'	90-00-00	39.27'
3	50.00'	61-19-01	53.51'
4	50.00'	23-04-07	20.13'
5	25.00'	84-11-46	36.74'
6	50.00'	45-34-23	39.77'
7	25.00'	83-55-19	36.62'
8	1432.40'	11-11-04	279.61'
9	1432.40'	10-51-49	271.59'

CURVE TABLE

NO.	R	△	L
10	200.00'	15-00-00	52.36'
11	200.00'	45-00-00	157.08'
12	400.00'	27-10-00	189.66'
13	400.00'	60-59-50	425.84'
14	400.00'	24-00-10	167.57'
15	380.00'	07-36-54	50.51'
16	380.00'	43-23-06	287.74'
17	380.00'	36-27-21	241.79'
18	380.00'	36-35-01	242.63'

pima county assessor

SEE BOOK 30 PAGE 069 M&P
1994-1

S30,T13S,R15E

:\MP30\30069- 12/21/15 AEC
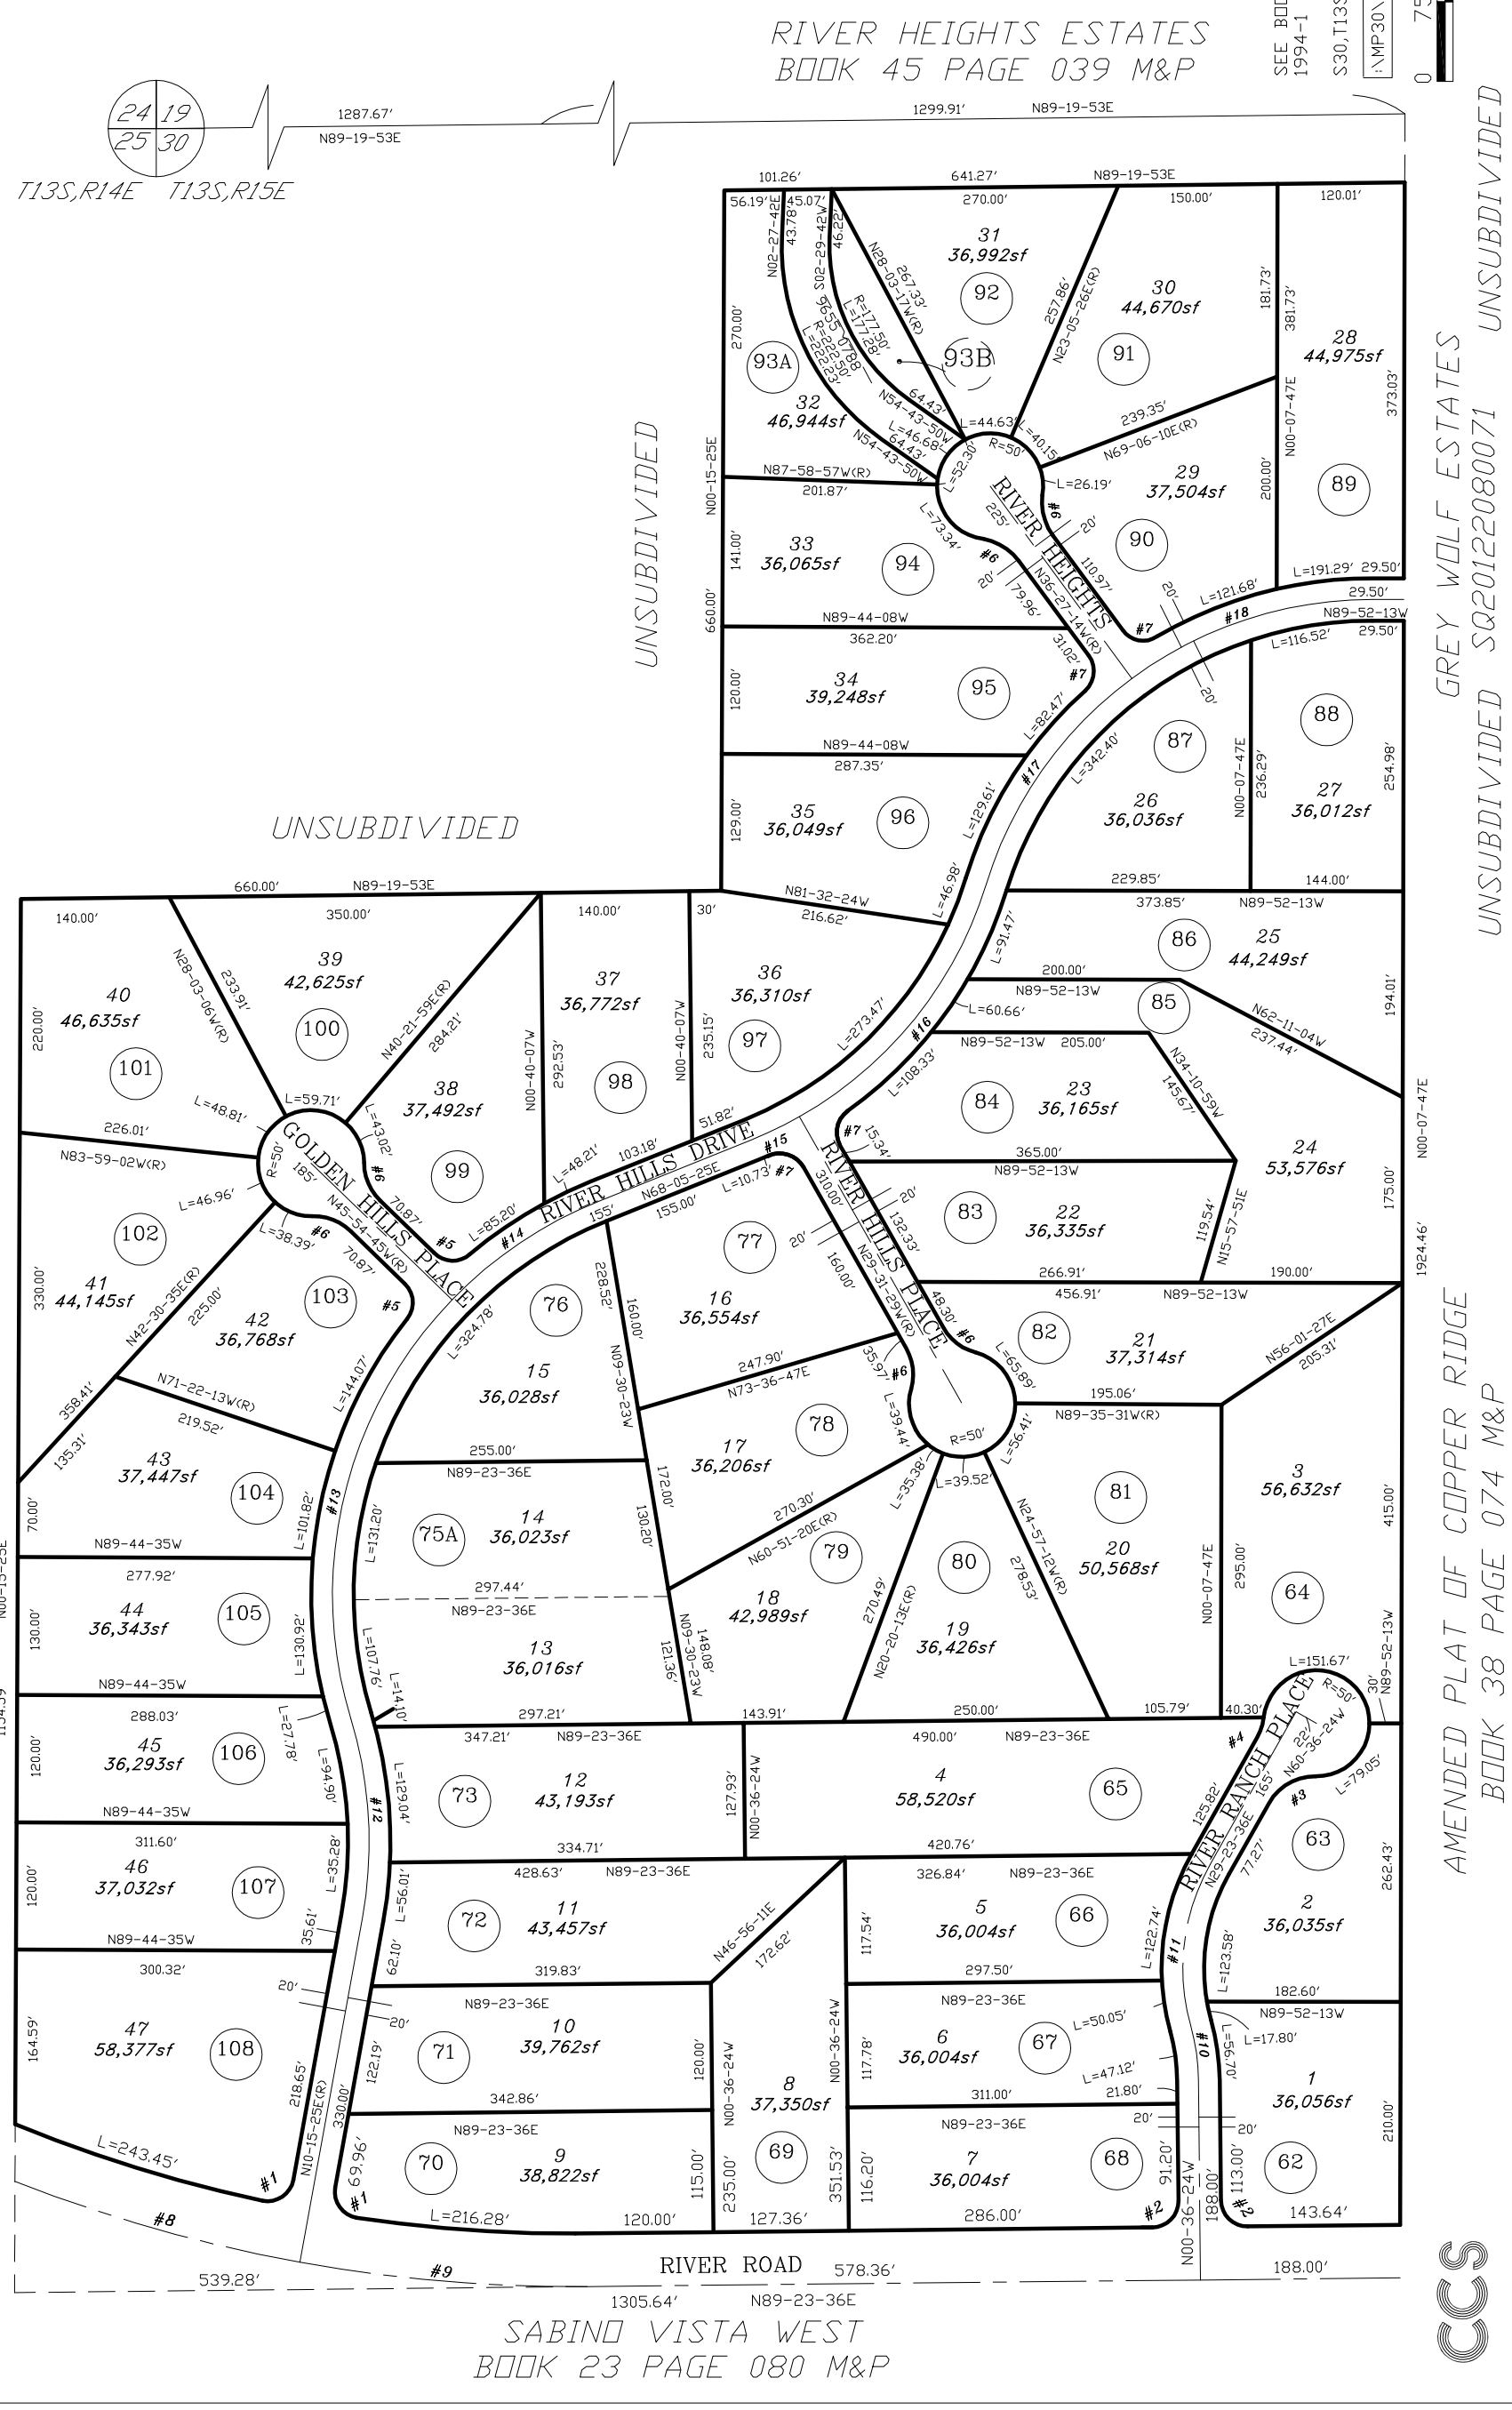
0 75 150 225 300 FEET