ASSESSOR'S RECORD MAP

114-11

VALLE

LOTS 001-049 & COMMON AREA A - C

(RESUB 14/090 M&P)

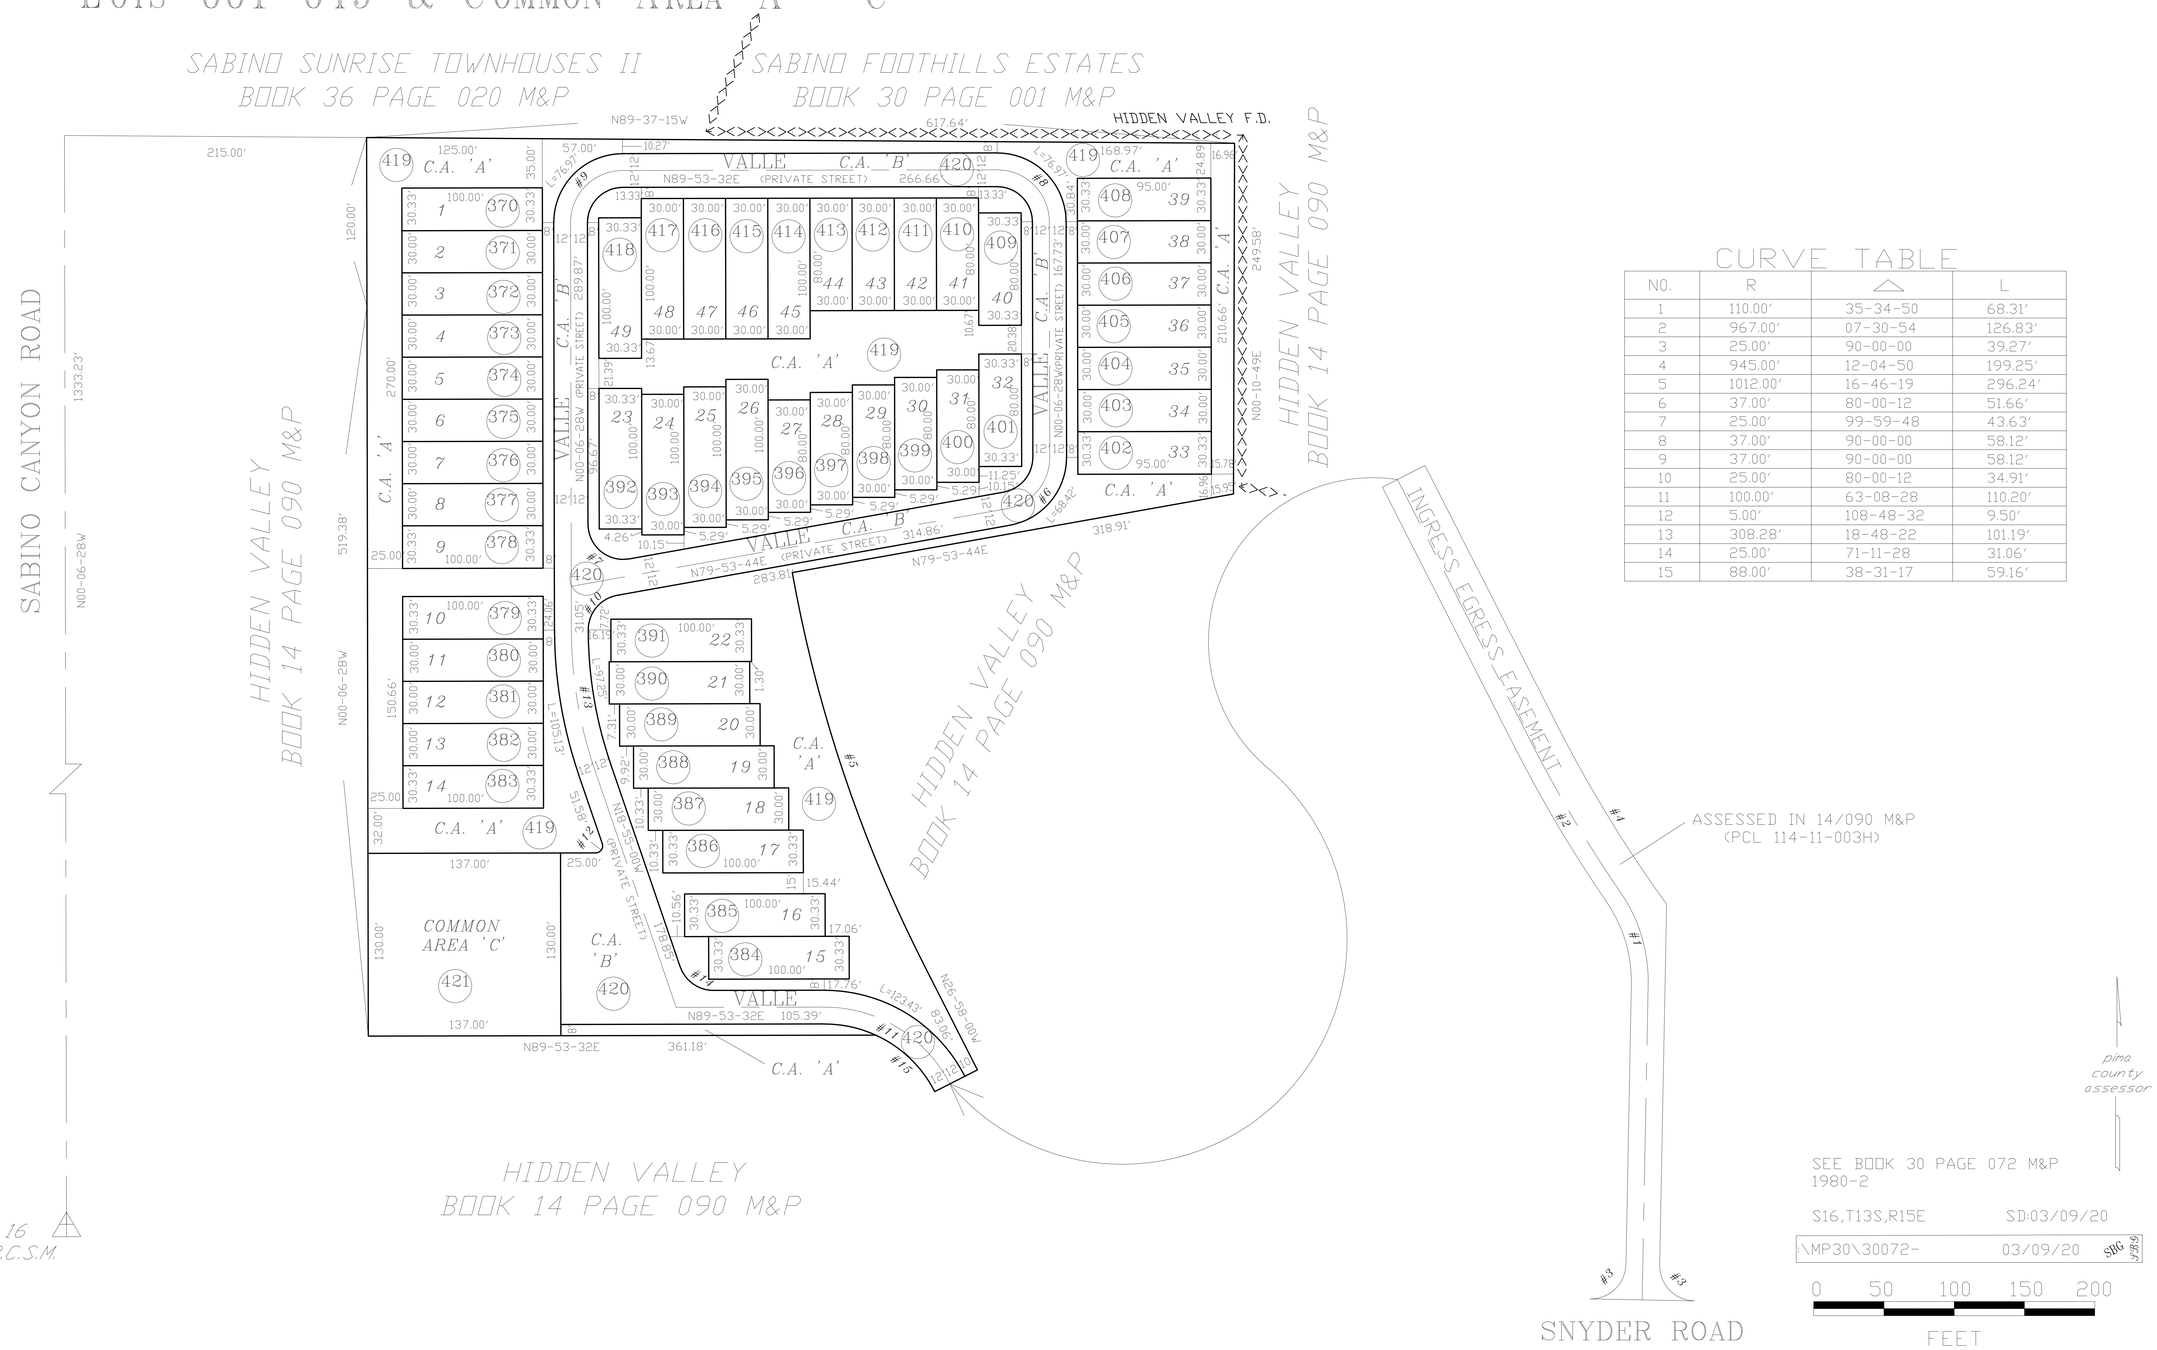

CURVE TABLE

NO.	R	△	L
1	110.00'	35-34-50	68.31'
2	967.00'	07-30-54	126.83'
3	25.00'	90-00-00	39.27'
4	945.00'	12-04-50	199.25'
5	1012.00'	16-46-19	296.24'
6	37.00'	80-00-12	51.66'
7	25.00'	99-59-48	43.63'
8	37.00'	90-00-00	58.12'
9	37.00'	90-00-00	58.12'
10	25.00'	80-00-12	34.91'
11	100.00'	63-08-28	110.20'
12	5.00'	108-48-32	9.50'
13	308.28'	18-48-22	101.19'
14	25.00'	71-11-28	31.06'
15	88.00'	38-31-17	59.16'