ASSESSOR'S RECORD MAP — LAYOUT — (RESUB 05/048 M&P)

114-10

SABINO CANYON CLUSTERS
LOTS 001-056 & COMMON AREA A - F

CURVE TABLE

NO.	R	△	L
1	25.00'	90-00-00	39.27'
2	25.00'	90-08-40	39.33'
3	25.00'	89-51-20	39.21'
4	150.00'	90-09-00	236.01'
5	45.00'	48-11-23	37.85'
6	4500'	276-22-46	217.07'
7	125.00'	128-38-47	280.66'
8	142.62'	53-32-28	133.27'
9	184.06'	36-06-34	116.00'
10	106.76'	58-40-28	109.33'
11	340.56'	22-24-54	133.23'
12	200.00'	56-00-00	195.48'
13	100.00'	90-00-00	157.08'
14	150.00'	75-44-26	198.29'

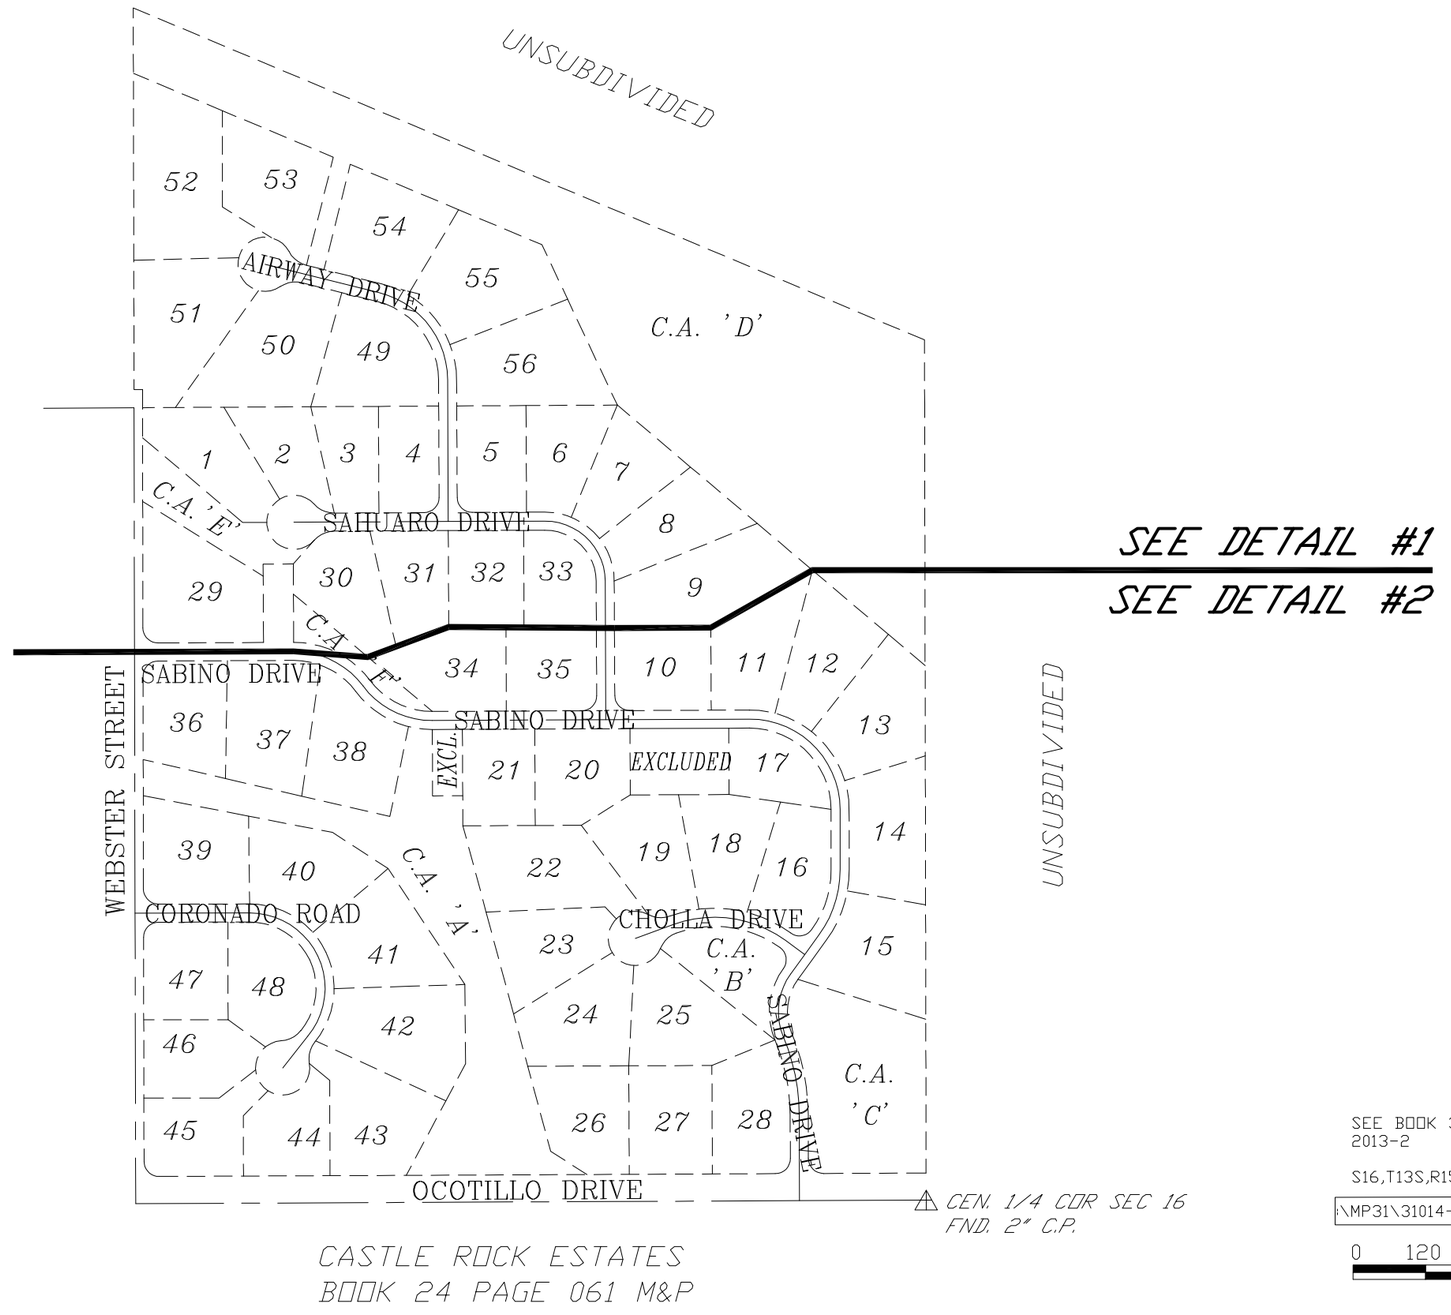

pima county assessor

SEE BOOK 31 PAGE 014 M&P
2013-2

S16,T13S,R15E SD:08/05/20

:\MP31\31014- 08/05/20 SBC

0 120 240 360 480
FEET