ASSESSOR'S RECORD MAP

127-01

ROSEMONT REGENCY

LOTS 001-054 & COMMON AREAS A - C

CURVE TABLE

NO.	R	△	L
1	5.00′	11-32-13	1.01′
2	5.00′	18-21-09	1.60′
3	6.00′	180-00-00	18.84′
4	25.00′	90-00-00	39.27′
5	16.00′	180-00-00	50.27′
6	25.00′	28-21-27	12.37′
7	25.00′	31-25-54	13.71′
8	30.00′	135-36-17	71.00′
9	41.00′	43-22-52	31.04′
10	23.00′	42-47-53	17.18′
11	41.00′	43-25-53	31.08′
12	41.00′	46-34-07	33.32′
13	41.00′	46-37-08	53.36′
14	41.00′	90-00-00	64.40′
15	23.00′	45-59-07	18.46′
16	635.00′	00-01-47	0.33′
17	25.00′	76-51-31	33.54′
18	40.00′	30-17-24	21.15′

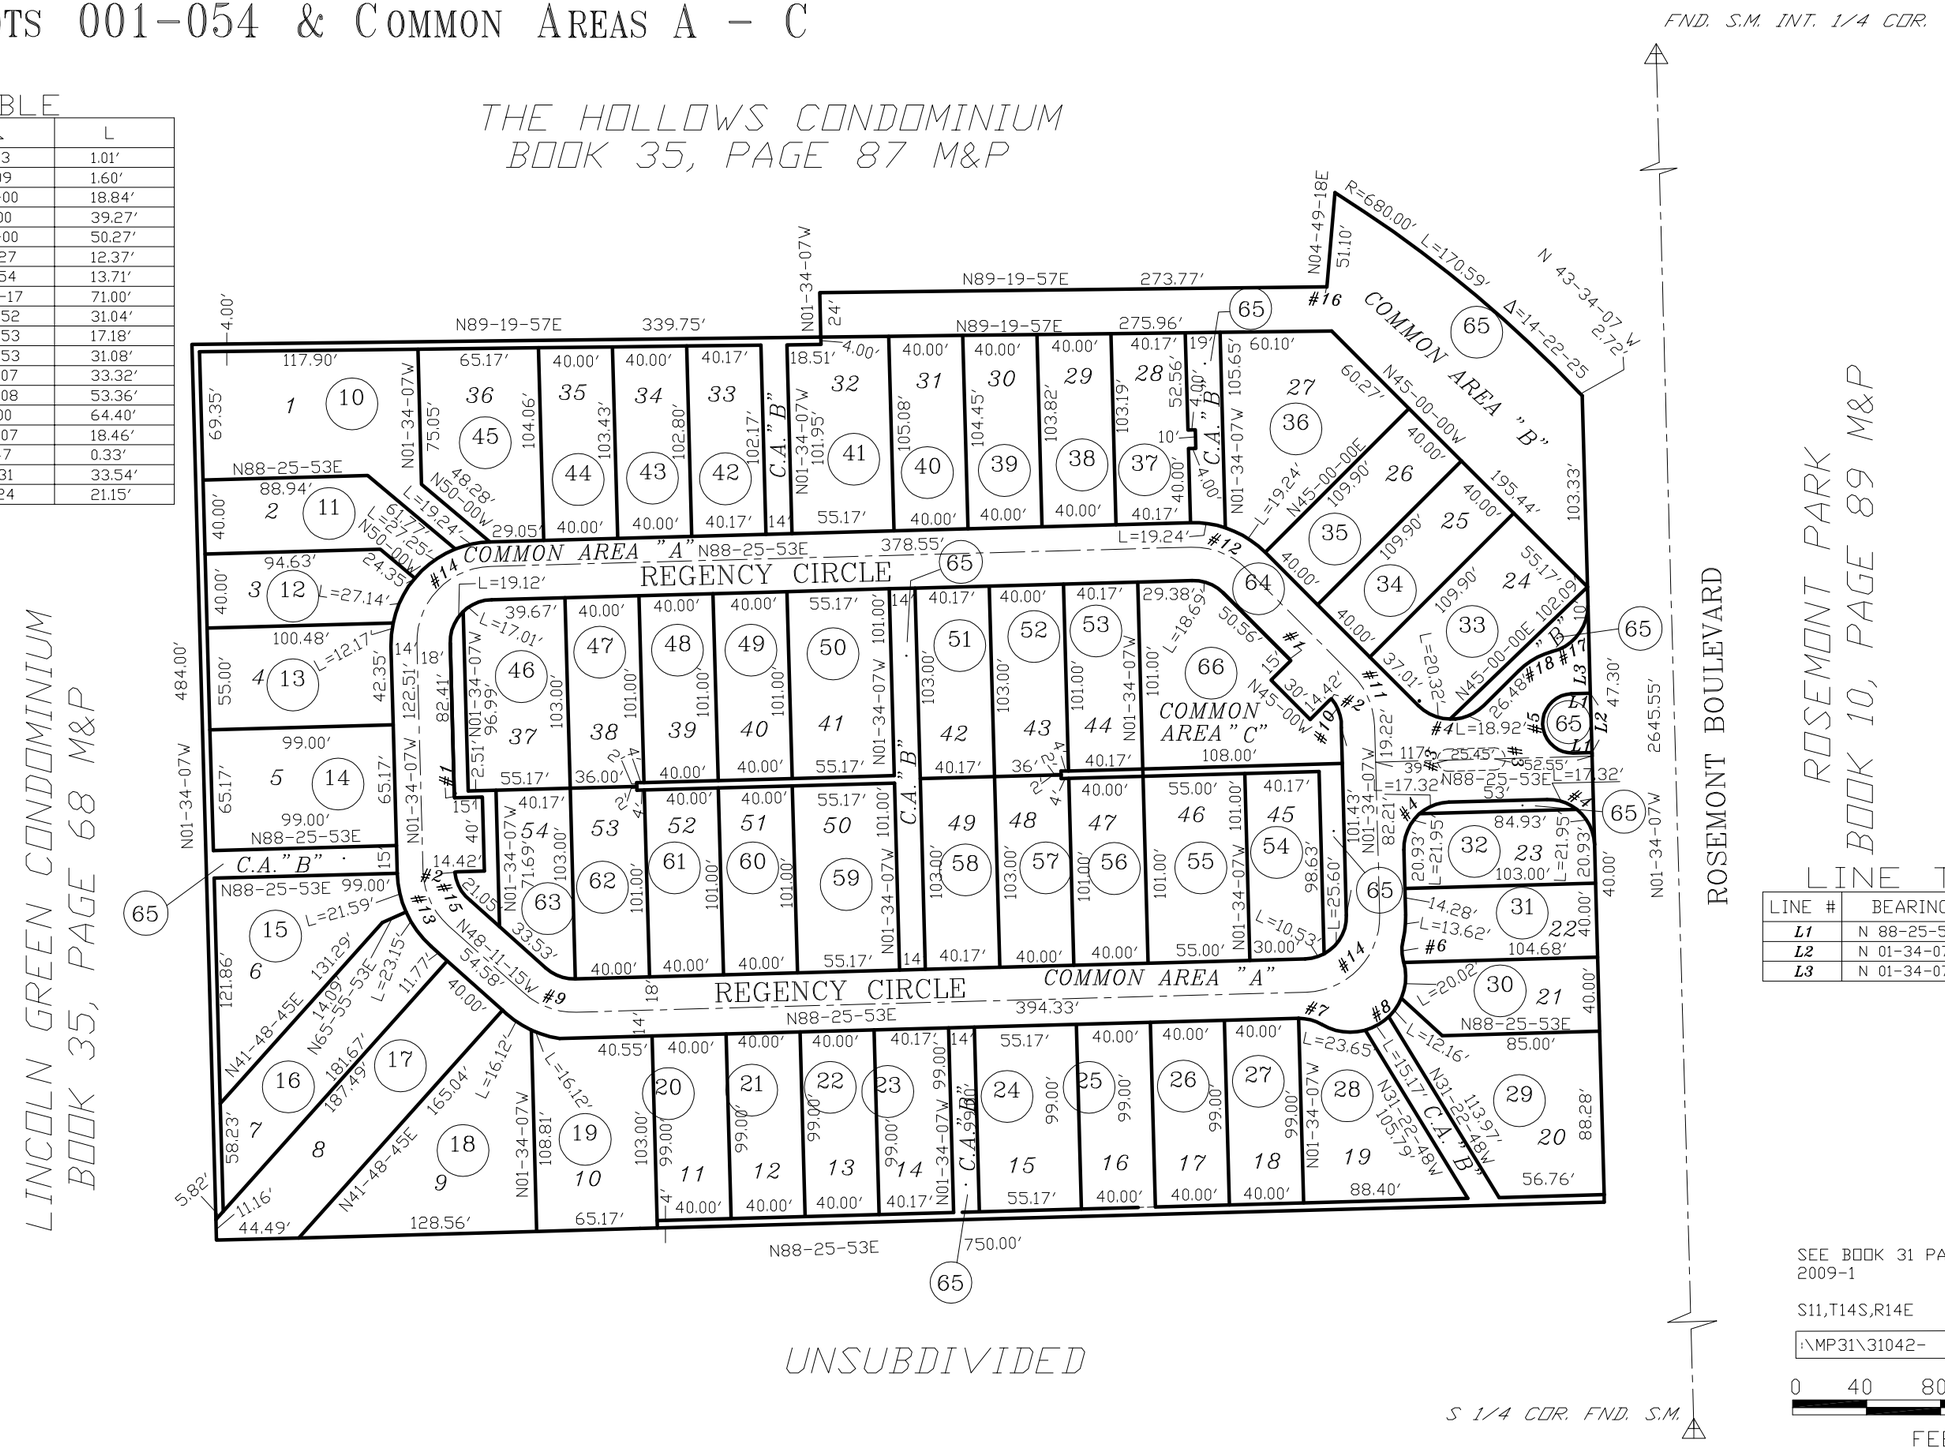

LINE TABLE

LINE #	BEARING	DISTANCE
L1	N 88-25-53 E	10.22′
L2	N 01-34-07 W	32.00′
L3	N 01-34-07 W	47.30′

pima county assessor

SEE BOOK 31 PAGE 042 M&P
2009-1

S11,T14S,R14E

:\MP31\31042- 03/04/10 DML

0 40 80 120 160
FEET

CCS