ASSESSOR'S RECORD MAP
RINCON RIDGE
LOTS 001-030

136-09

CURVE TABLE

NO.	R	△	L
1	150.00'	35-30-00	92.94'
2	150.00'	43-01-42	112.65'
3	150.00'	50-09-47	131.33'
4	25.00'	90-00-00	39.27'
5	25.00'	90-00-00	39.27'
6	50.00'	41-24-35	36.14'
7	50.00'	262-49-09	229.35'
8	50.01'	41-23-56	36.14'
9	25.00'	90-00-00	39.27'
10	125.00'	50-09-47	109.44'
11	50.00'	60-00-00	52.36'
12	50.00'	240-00-00	209.44'
13	175.00'	50-09-47	153.21'
14	25.00'	90-00-00	39.27'
15	25.00'	90-00-00	39.27'
16	175.00'	43-01-42	131.42'
17	125.00'	35-30-00	77.45'
18	50.00'	41-24-35	36.14'
19	50.00'	262-49-09	229.35'
20	50.00'	41-24-35	36.14'
21	175.00'	35-30-00	108.43'
22	125.00'	41-01-42	93.87'
23	25.00'	90-00-00	39.27'
24	50.00'	240-00-00	209.44'
25	50.00'	60-00-00	52.36'
26	25.00'	90-00-00	39.27'
27	25.00'	90-00-00	39.27'

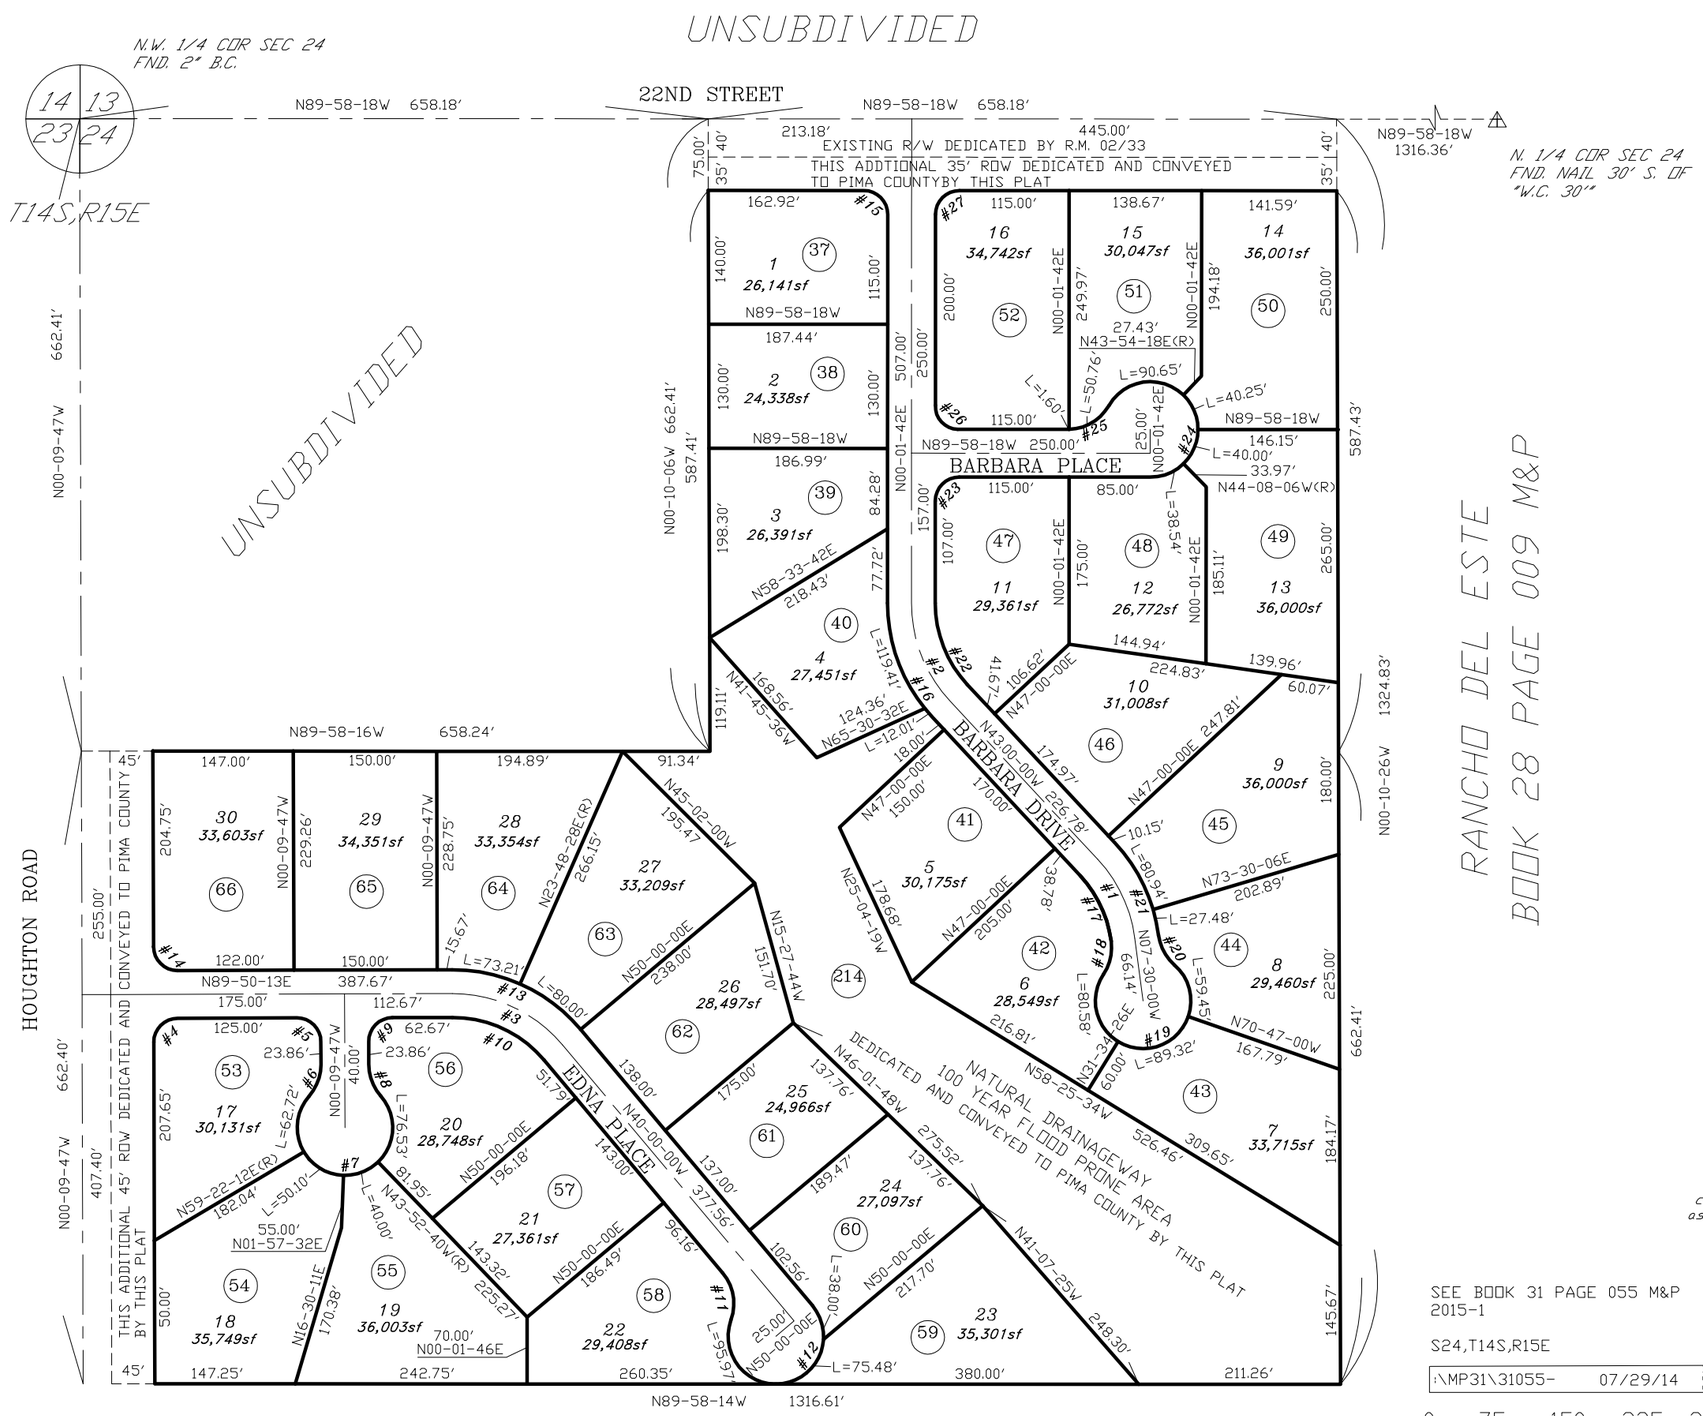

CCS