ASSESSOR'S RECORD MAP

114-13

QUAIL CANYON
LOTS 001-057 & COMMON AREA A

LAYOUT

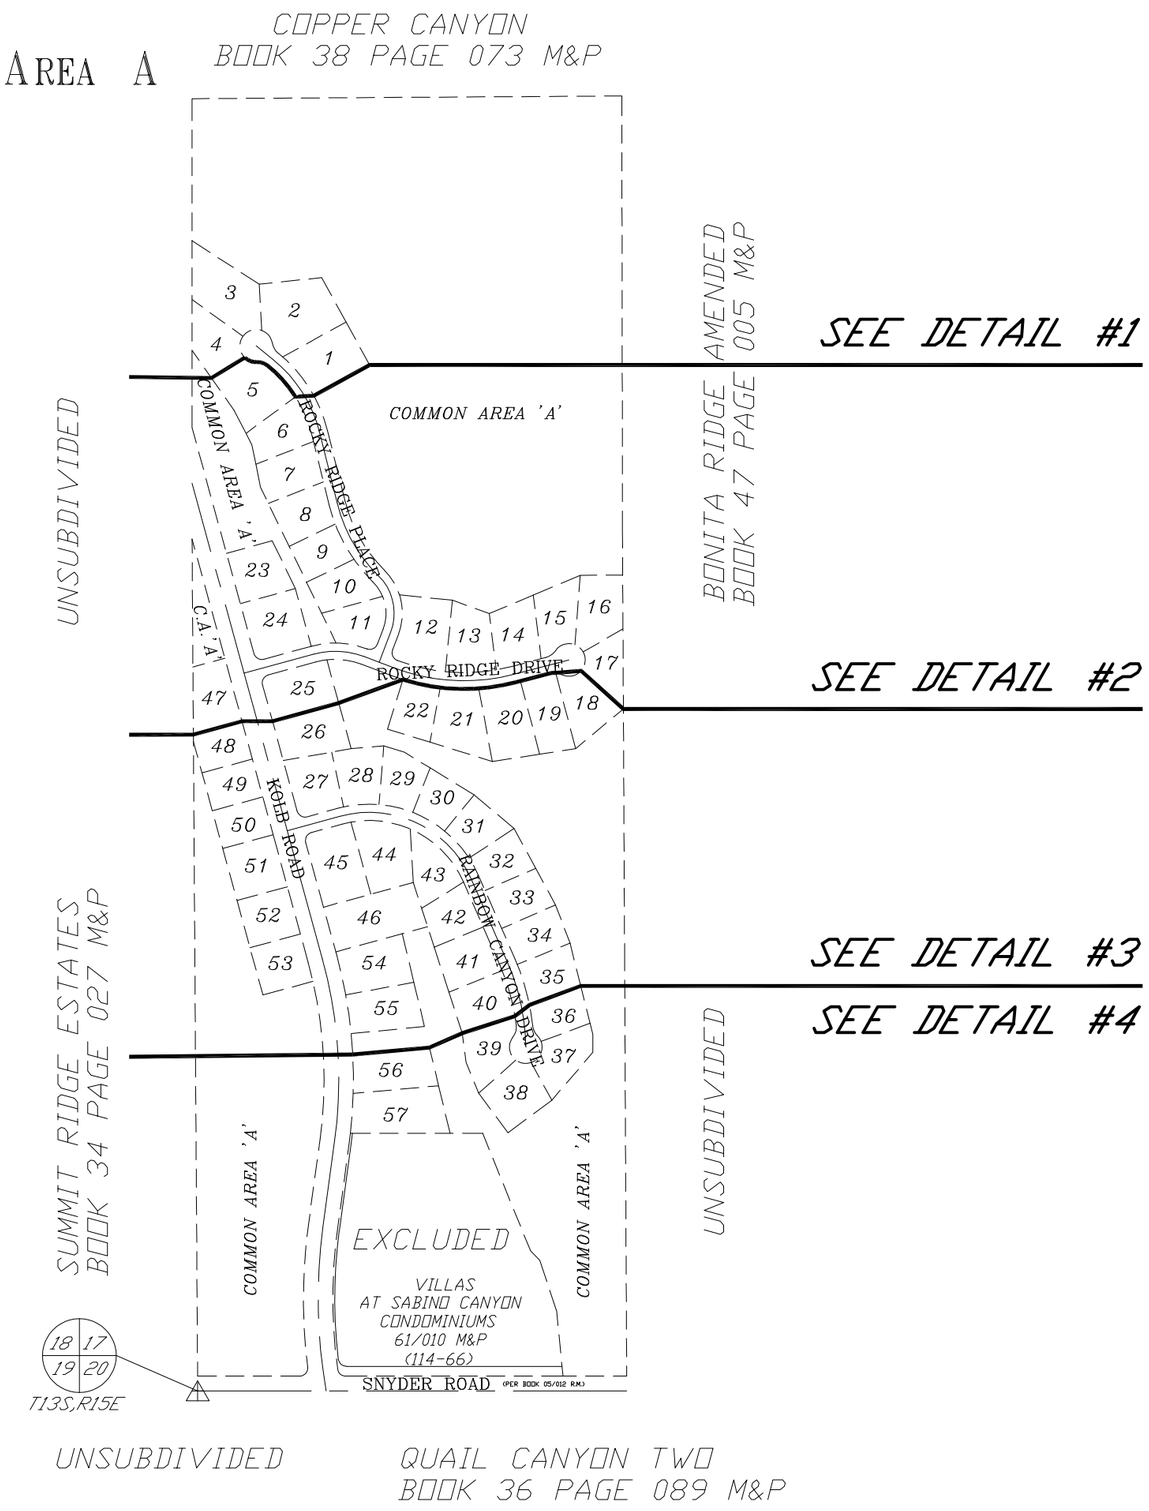

CURVE TABLE

NO.	R	△	L
1	50.00'	262-49-10	229.35'
2	50.00'	41-24-35	36.14'
3	417.00'	37-06-07	270.03'
4	475.00'	31-21-30	259.97'
5	160.00'	66-05-39	184.57'
6	25.00'	90-00-00	39.27'
7	250.00'	36-05-28	157.48'
8	600.00'	35-25-37	370.99'
9	50.00'	19-58-38	17.43'
10	50.00'	21-25-57	18.70'
11	340.00'	81-41-07	484.73'
12	675.00'	22-51-32	269.30'
13	50.00'	44-28-34	38.81'
14	50.00'	38-48-57	33.87'
15	50.00'	262-39-45	229.22'
16	1400.00'	23-03-27	563.40'
17	1625.00'	17-43-34	502.74'
18	25.00'	82-09-13	35.85'
19	25.00'	97-11-41	42.41'
20	1670.00'	14-55-01	434.78'
21	1355.00'	20-36-15	487.27'
22	1580.00'	15-34-07	429.32'

SEE BOOK 31 PAGE 061 M&P
1980-2

S17,T13S,R15E SD:09/08/20

:\MP31\31061- 09/08/20 SBG

0 225 450 675 900

FEET