ASSESSOR'S RECORD MAP

105-05

CRESTA LOMA SEGUNDO
LOTS 001-009

(RESUB 08/083 M&P)

CURVE TABLE

NO.	R	△	L
1	40.00'	43-31-52	30.39'
2	64.00'	126-00-00	140.74'
3	88.00'	126-00-00	193.52'
4	100.00'	28-00-00	48.87'
5	123.00'	51-55-00	111.45'
6	123.00'	66-05-00	141.86'
7	58.00'	48-34-25	49.25'
8	58.00'	36-22-05	36.82'
9	40.00'	104-23-35	72.88'
10	157.72'	50-17-04	138.42'
11	105.00'	118-00-00	216.25'
12	82.00'	70-00-00	100.18'
13	82.00'	56-00-00	80.15'
14	40.00'	97-33-33	68.11'
15	40.00'	42-58-19	30.00'
16	40.00'	64-13-21	44.84'
17	40.00'	62-18-31	43.60'

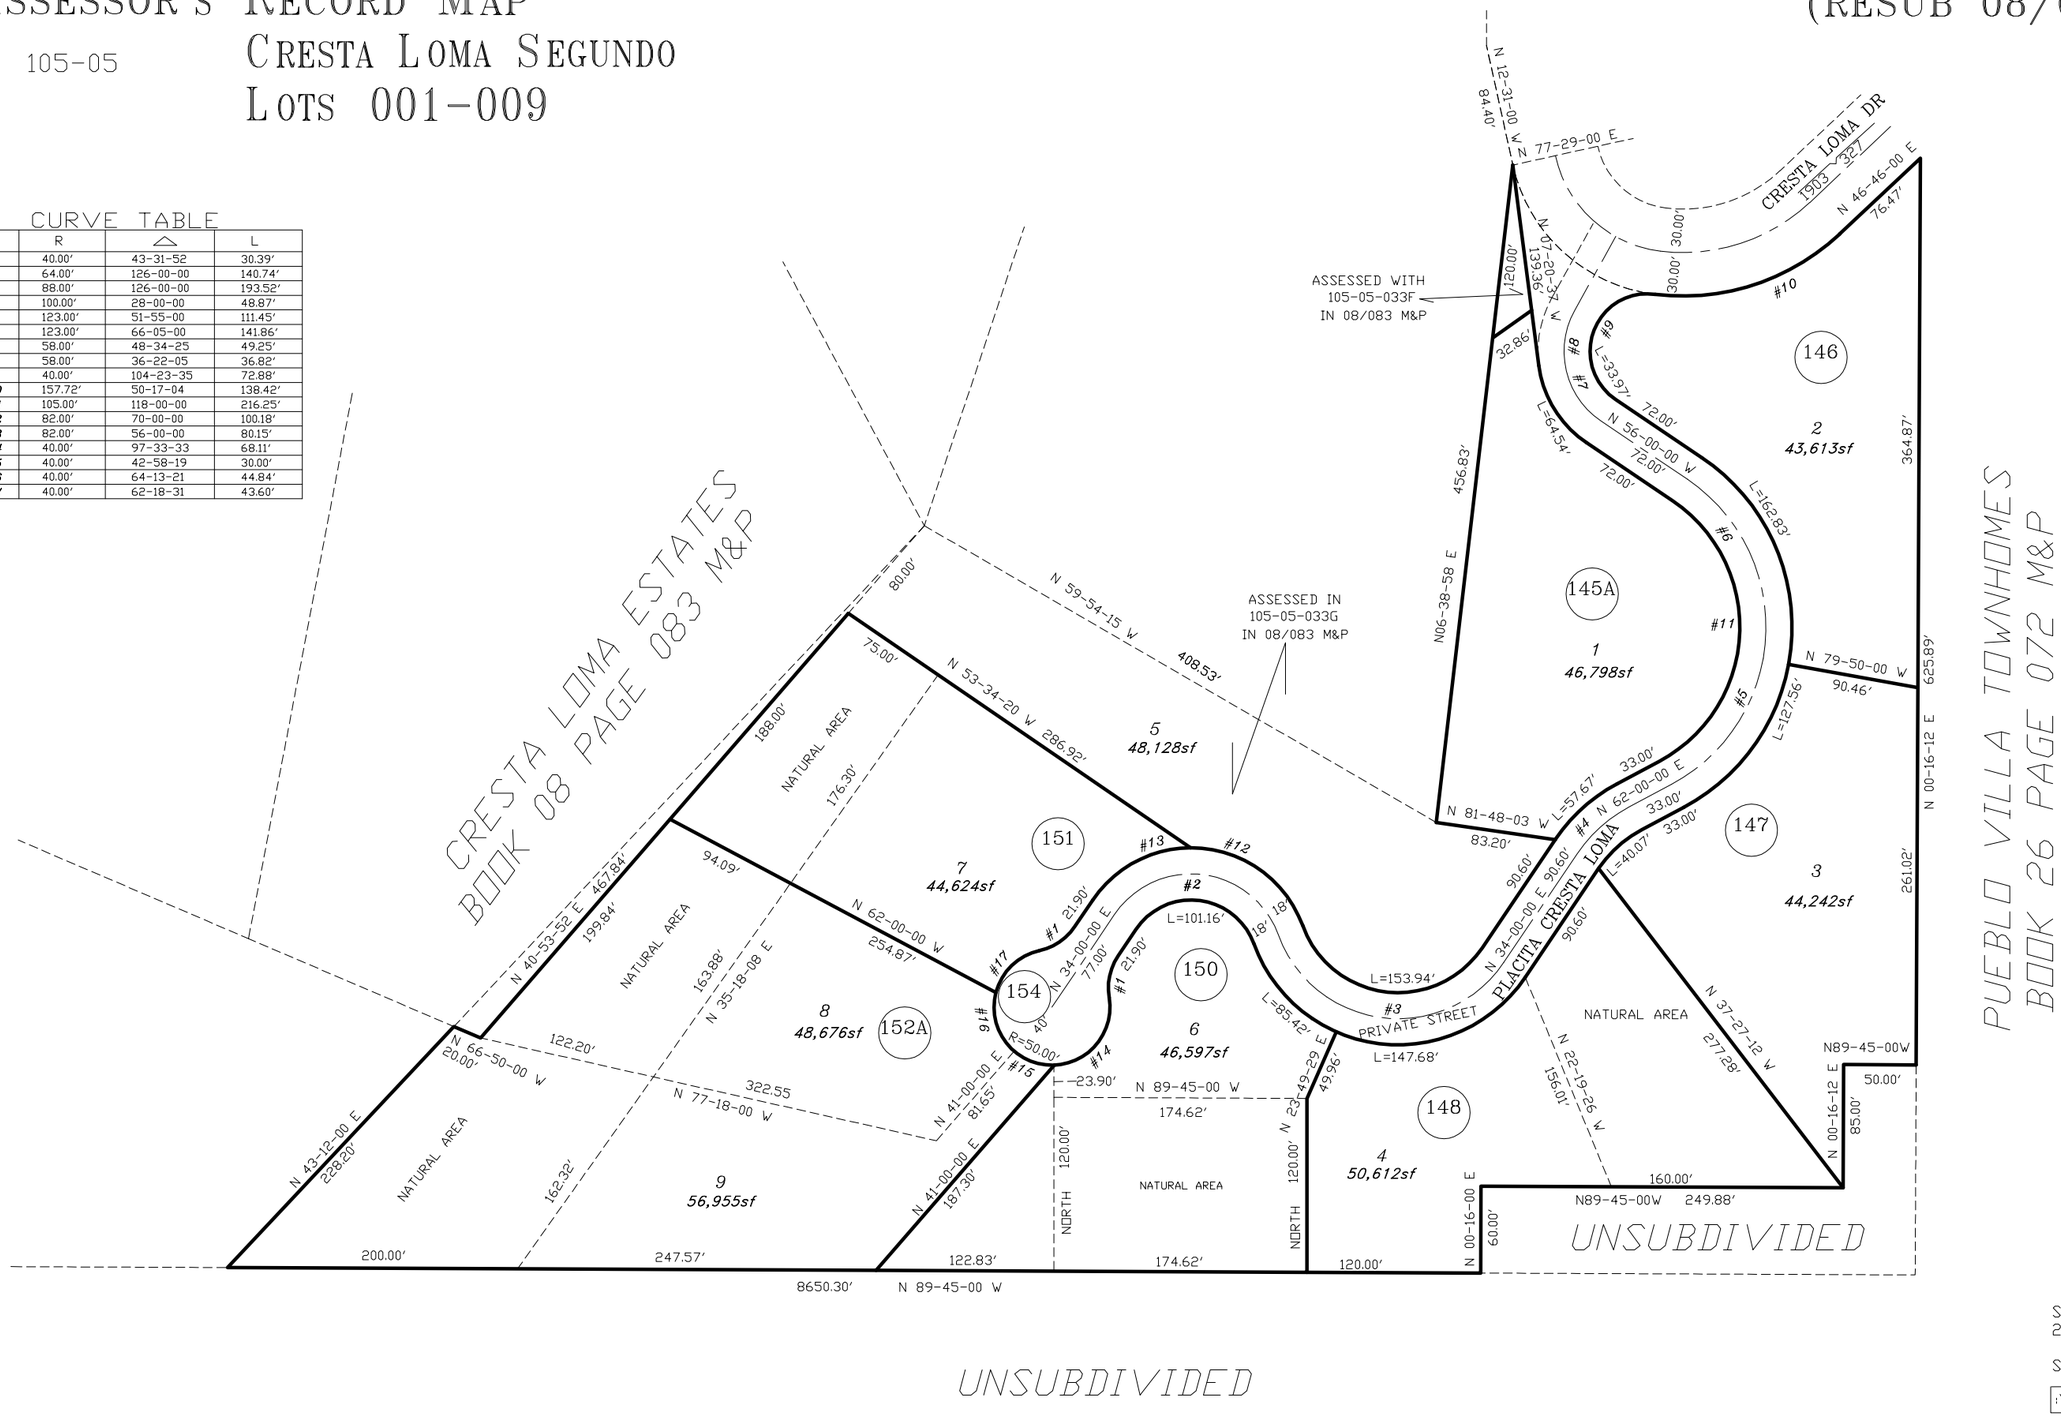

SEE BOOK 31 PAGE 066 M&P
2013-1

S14,T13S,R13E

:\MP31\31066- 09/18/12 DML

0 50 100 150 200
FEET

pima county assessor

CCS