ASSESSOR'S RECORD MAP

116-07

VISTA DE LA SIERRA DE DIOS
LOTS 022-083

LAYOUT

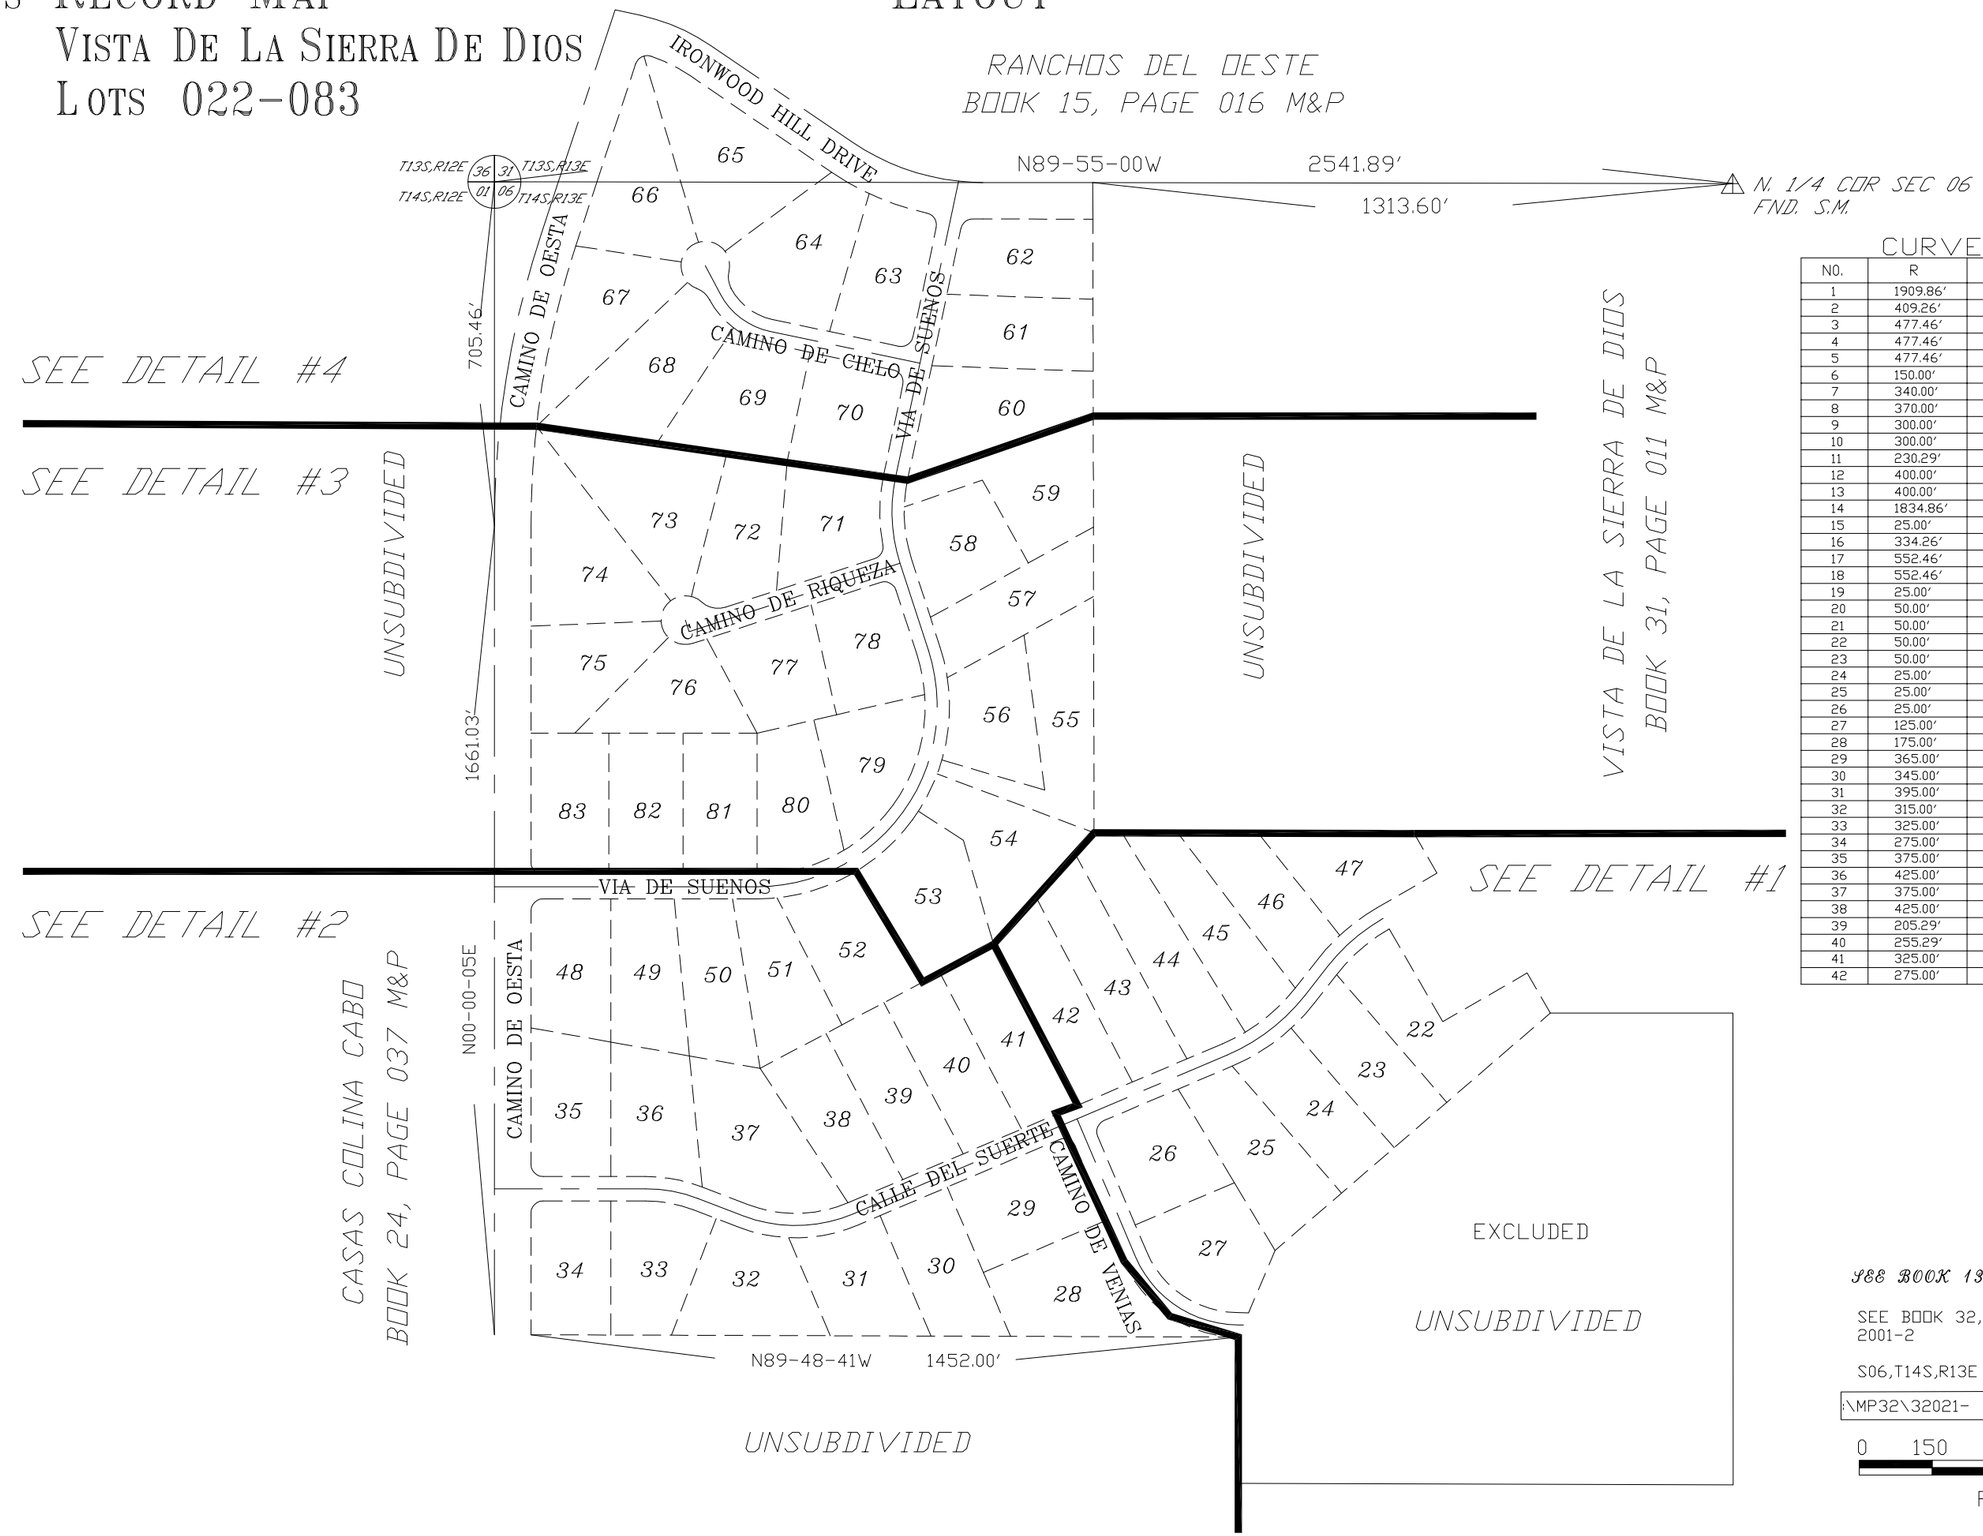

CURVE TABLE

NO.	R	△	L
1	1909.86'	18-13-22	607.43'
2	409.26'	22-04-00	157.62'
3	477.46'	28-13-30	235.21'
4	477.46'	06-00-00	50.00'
5	477.46'	34-13-30	285.21'
6	150.00'	50-00-00	130.00'
7	340.00'	30-00-00	178.02'
8	370.00'	108-00-05	697.44'
9	300.00'	20-59-55	109.95'
10	300.00'	44-00-00	230.38'
11	230.29'	66-48-41	268.54'
12	400.00'	29-00-00	202.46'
13	400.00'	21-59-05	153.48'
14	1834.86'	18-13-22	583.57'
15	25.00'	90-38-34	39.55'
16	334.26'	15-26-29	90.09'
17	552.46'	04-01-17	38.78'
18	552.46'	30-12-13	291.23'
19	25.00'	90-00-00	39.27'
20	50.00'	41-24-35	36.14'
21	50.00'	262-49-09	229.35'
22	50.00'	240-00-00	209.44'
23	50.00'	60-00-00	52.36'
24	25.00'	82-38-03	36.06'
25	25.00'	89-55-21	39.24'
26	25.00'	80-06-24	34.95'
27	125.00'	50-00-00	109.08'
28	175.00'	50-00-00	152.72'
29	365.00'	22-38-03	144.19'
30	345.00'	108-00-05	650.32'
31	395.00'	108-00-05	744.57'
32	315.00'	30-00-00	164.93'
33	325.00'	20-59-55	119.11'
34	275.00'	44-00-00	211.19'
35	375.00'	29-00-00	189.81'
36	425.00'	21-59-05	163.08'
37	375.00'	21-59-05	143.89'
38	425.00'	29-00-00	215.11'
39	205.29'	66-48-41	239.39'
40	255.29'	66-48-41	297.69'
41	325.00'	44-00-00	249.58'
42	275.00'	20-59-55	100.79'

SEE BOOK 13 PAGE 019, R.S.

SEE BOOK 32, PAGE 021 M&P
2001-2

S06,T14S,R13E & S31,T13S,R13E

:\MP32\32021- 05/15/17 SBG

0 150 300 450 600
FEET