ASSESSOR'S RECORD MAP

105-07

FLAIR SUBDIVISION NO. 2
LOTS 001-051

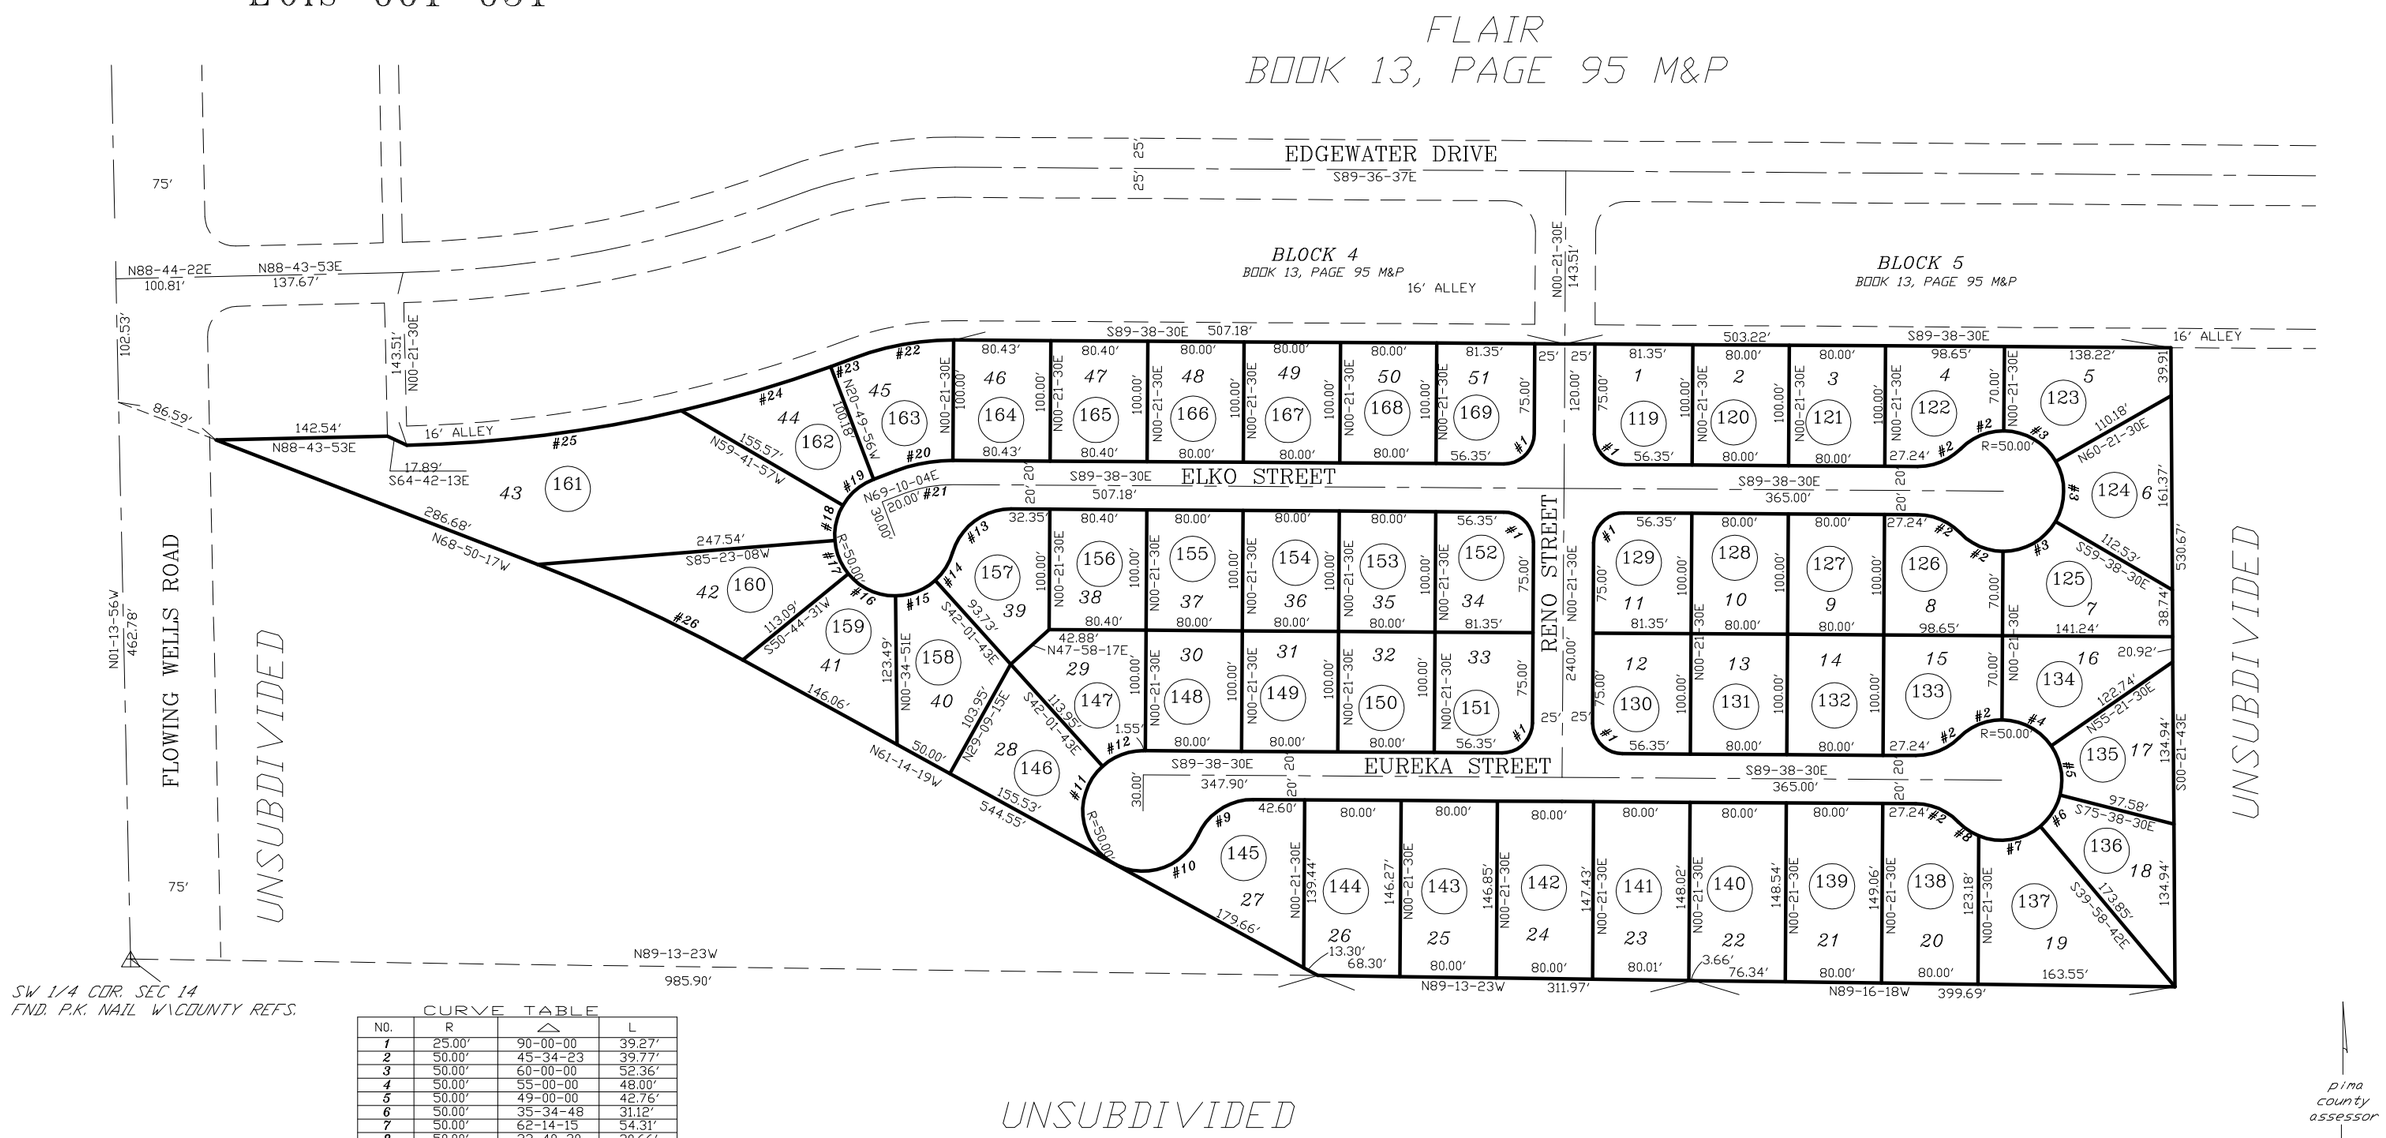

CURVE TABLE

NO.	R	△	L
1	25.00'	90-00-00	39.27'
2	50.00'	45-34-23	39.77'
3	50.00'	60-00-00	52.36'
4	50.00'	55-00-00	48.00'
5	50.00'	49-00-00	42.76'
6	50.00'	35-34-48	31.12'
7	50.00'	62-14-15	54.31'
8	50.00'	23-40-20	20.66'
9	50.00'	66-25-19	57.96'
10	50.00'	94-49-30	82.75'
11	50.00'	109-12-36	95.30'
12	50.00'	42-23-12	36.99'
13	50.00'	74-11-03	64.74'
14	50.00'	31-47-50	27.75'
15	50.00'	41-26-52	36.17'
16	50.00'	51-19-22	44.79'
17	50.00'	34-38-37	30.23'
18	50.00'	34-54-55	30.47'
19	50.00'	38-52-01	33.92'
20	131.58'	21-11-26	48.66'
21	111.58'	21-11-26	41.27'
22	213.58'	21-11-26	85.65'
23	1108.79'	01-02-01	20.00'
24	1108.79'	06-41-21	129.45'
25	1108.79'	11-52-58	229.96'
26	1417.22'	07-35-58	187.97'

pima county assessor

SEE BOOK 32 PAGE 042 M&P
2009-1

S14,T13S,R13E

:\MP32\32042- 06/17/09 DMI

0 60 120 180 240
FEET

CCS