ASSESSOR'S RECORD MAP

130-13

ALVERNON BUSINESS CENTER
LOTS 001-014

ALL IN CITY OF TUCSON
(RESUB 26/063 M&P)

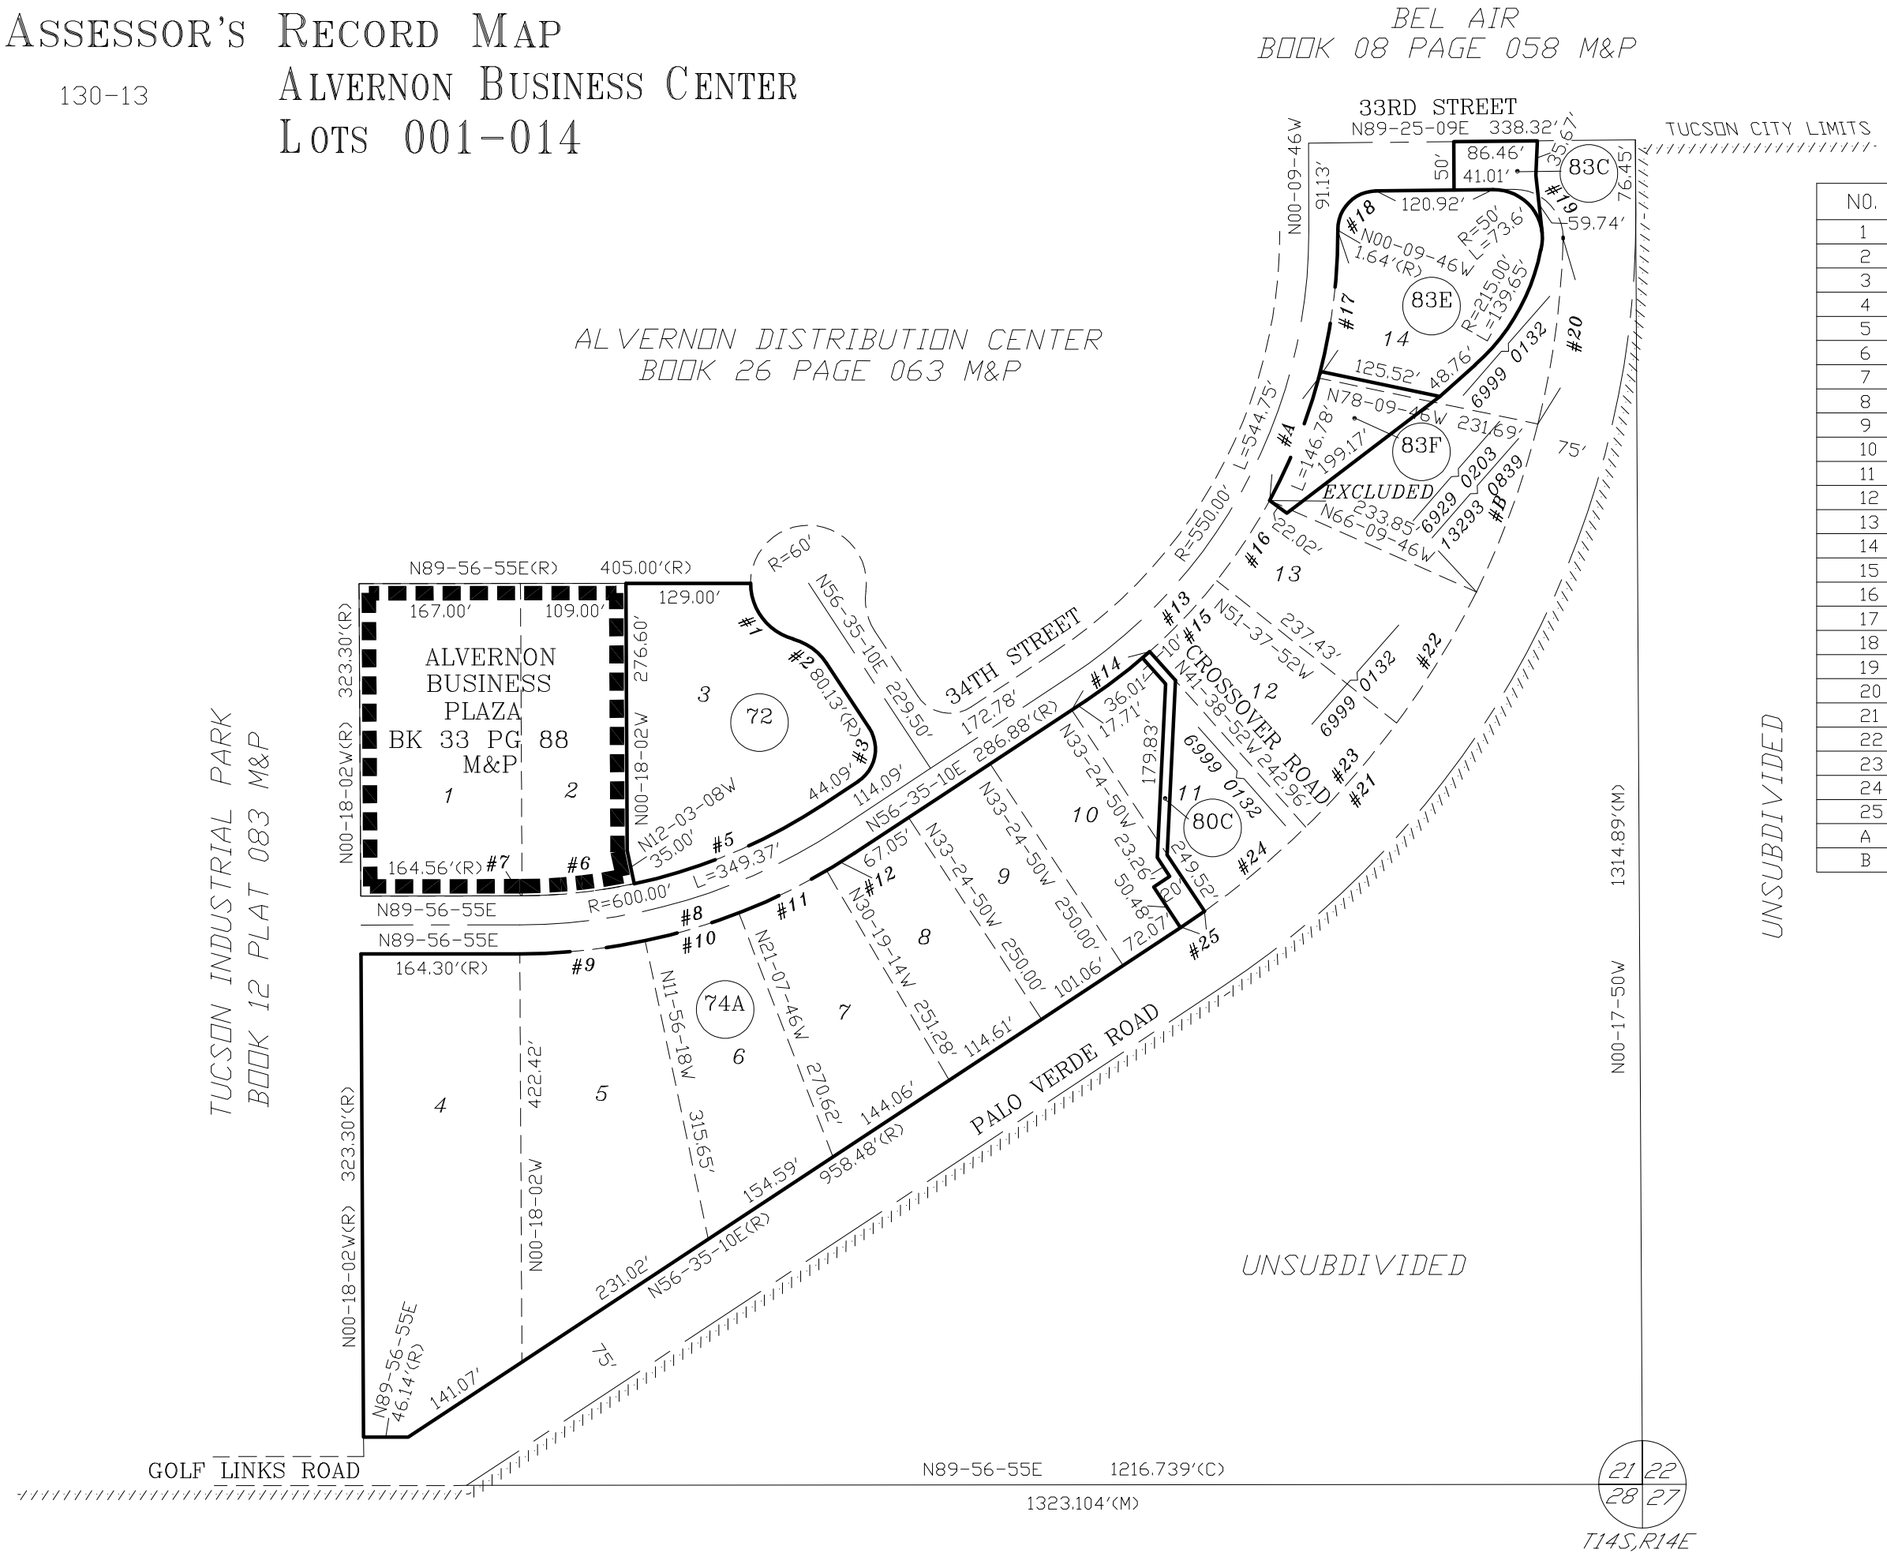

CURVE TABLE

NO.	R	△	L
1	60.00'(R)	74-46-19(R)	78.30'(R)
2	60.00'(R)	41-24-35(R)	43.36'(R)
3	40.00'(R)	90-00-00(R)	62.83'(R)
4	570.00'(R)	33-21-45(R)	331.90'(R)
5	570.00'	21-21-42	212.51'
6	570.00'	11-45-20	116.95'
7	570.00'	00-14-43	2.44'
8	630.00'(R)	33-27-45(R)	366.83'(R)
9	630.00'	11-53-13	130.70'
10	630.00'	09-11-28	101.06'
11	630.00'	09-11-28	101.06'
12	630.00'	03-05-36	34.01'
13	580.00'(R)	28-12-02(R)	285.47'(R)
14	580.00'	08-14-02	83.35'
15	580.00'	09-59-00	101.06'
16	580.00'	09-59-00	101.06'
17	580.00'(R)	14-12-40(R)	143.86'(R)
18	40.00'(R)	89-34-54(R)	62.54'(R)
19	50.00'(R)	92-02-14(R)	80.32'
20	879.90'(R)	11-58-02(R)	183.78'(R)
21	879.90'(R)	30-33-10(R)	469.21'(R)
22	879.90'	10-27-46	160.68'
23	879.90'	09-18-41	143.00'
24	879.90'	08-53-27	136.54'
25	879.90'	01-53-16	28.99'
A	580.00'(R)	14-20-14(R)	145.13'(R)
B	879.90'(R)	12-36-38(R)	193.66'(R)

pima county assessor

SEE BOOK 32, PAGE 052 M&P
2020-1

S21,T14S,R14E SD:02/18/2020

:\MP32\32052- 02/14/20 AEJ

0 75 150 225 300
FEET