# ASSESSOR'S RECORD MAP
## THUNDERHEAD RANCH
### LOTS 001-056

205-68

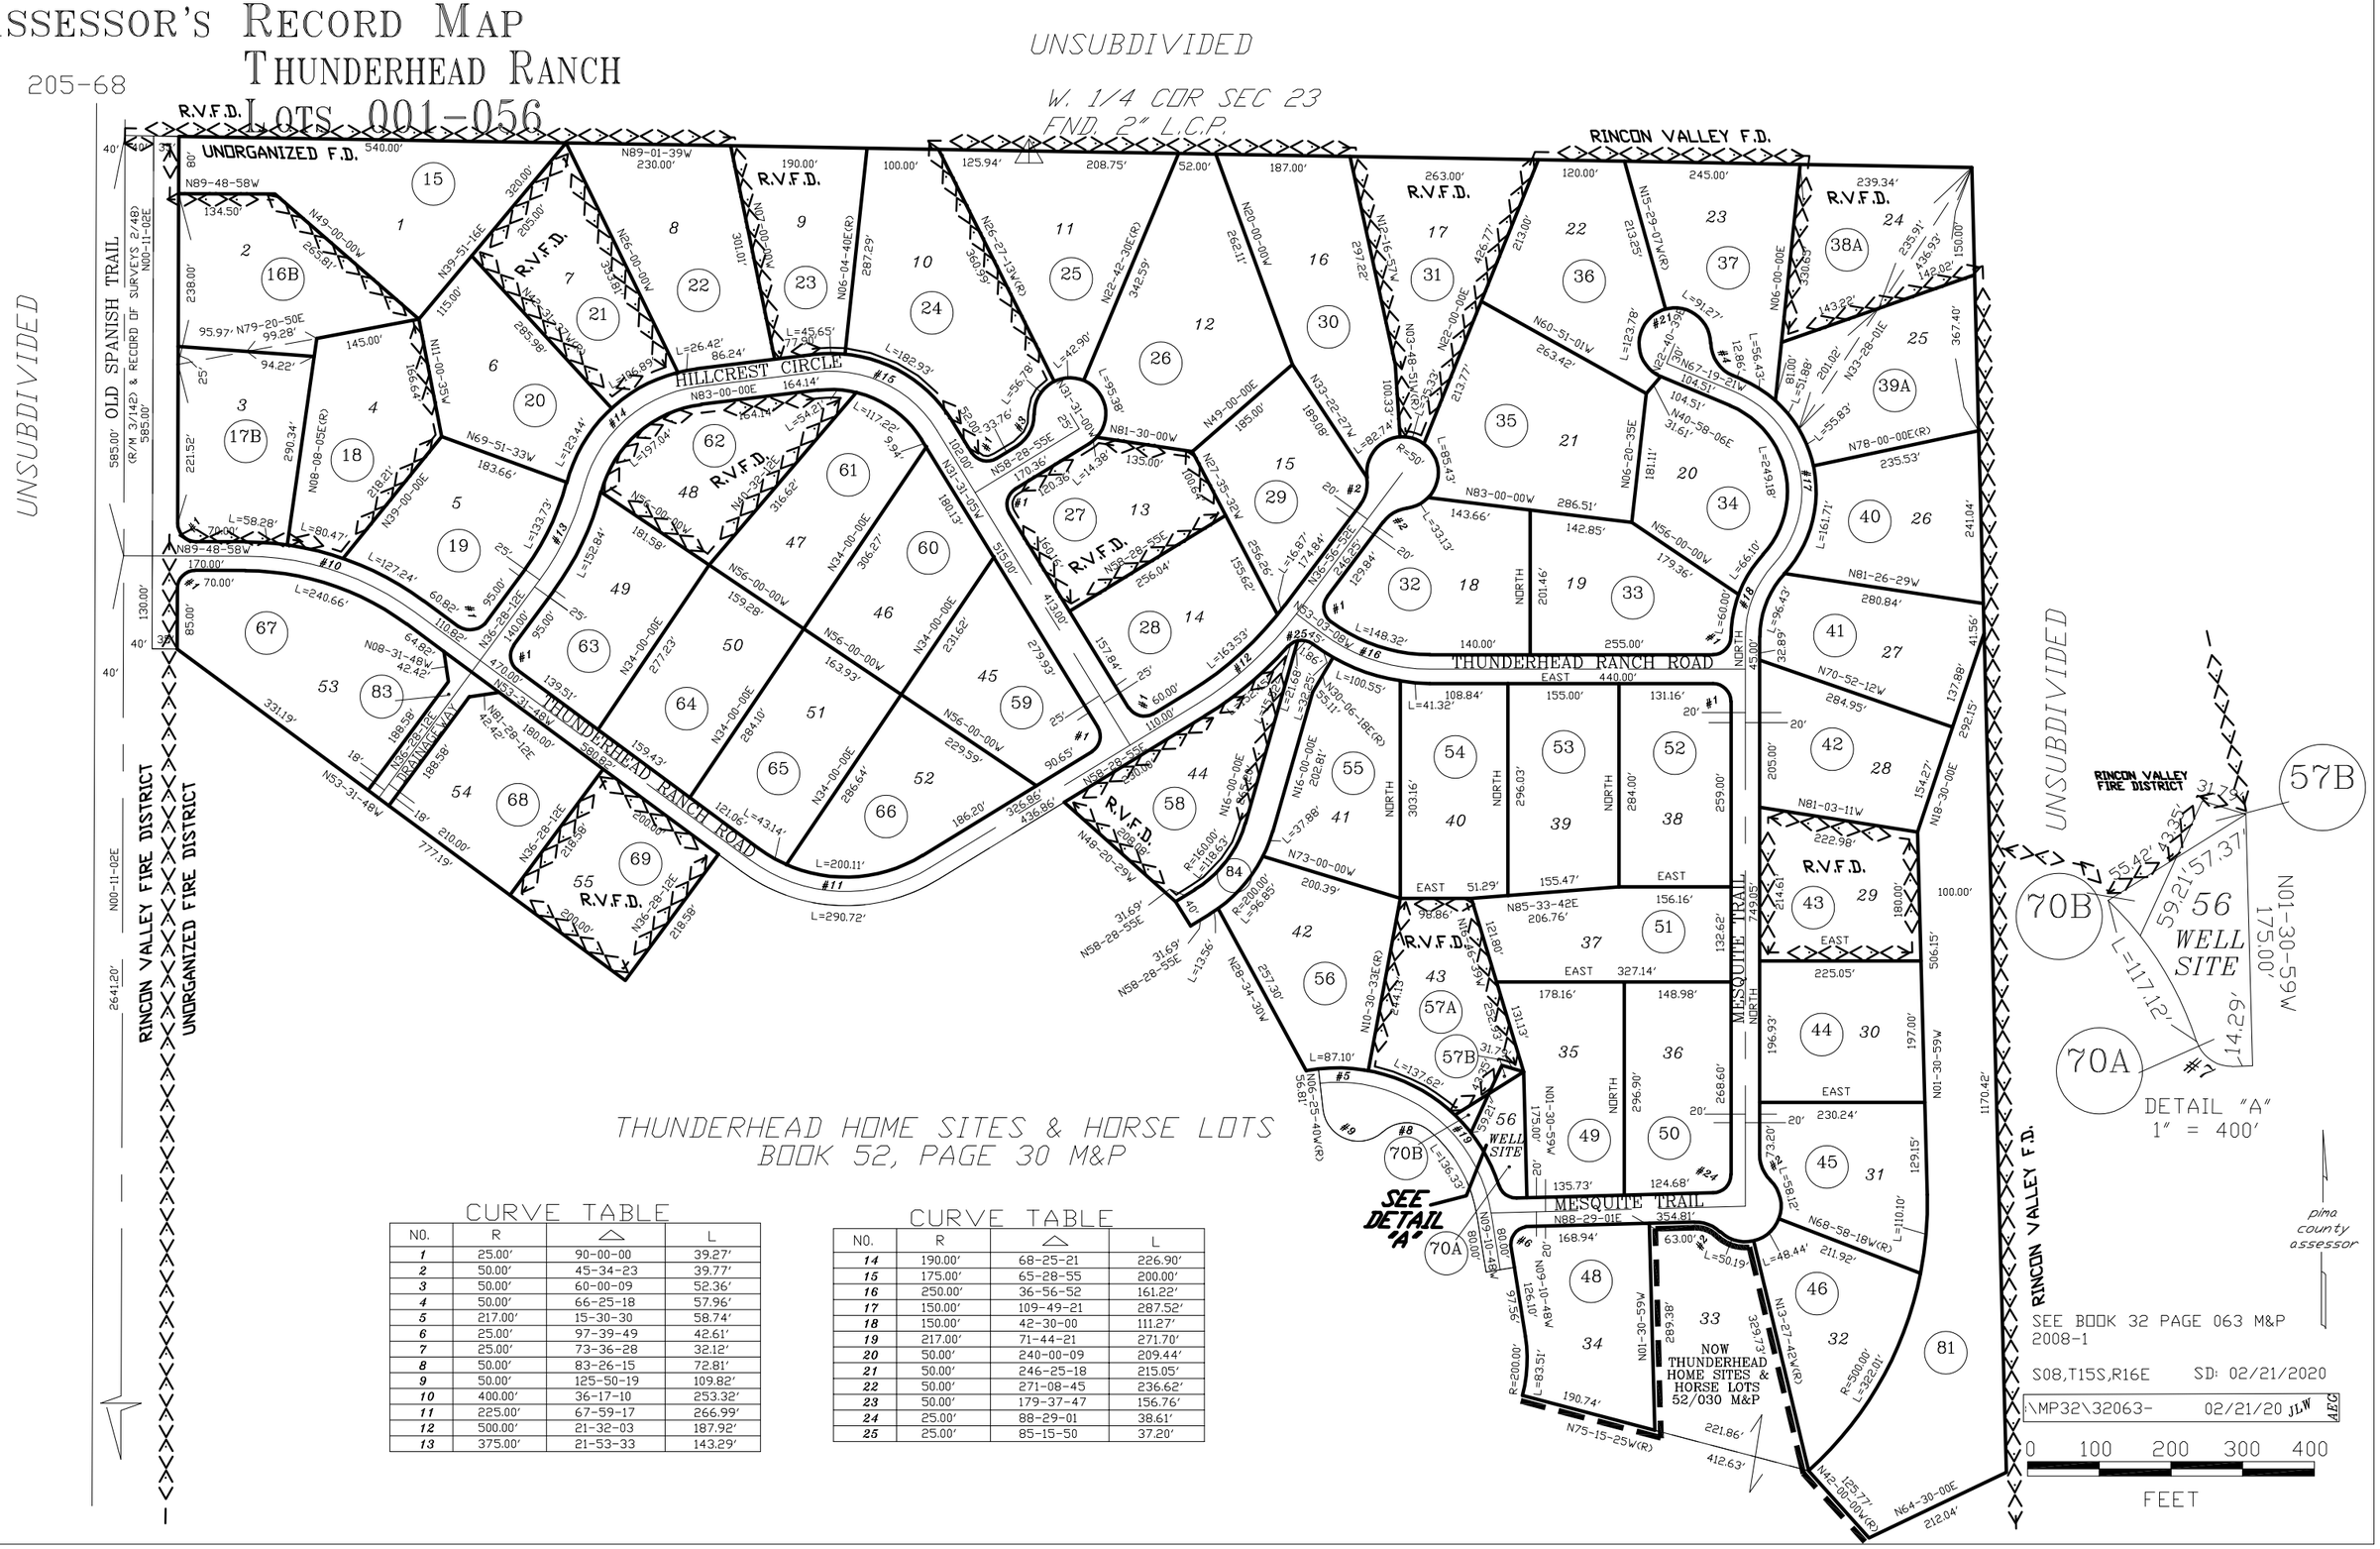


## CURVE TABLE

| NO. | R | △ | L |
|---|---|---|---|
| 1 | 25.00' | 90-00-00 | 39.27' |
| 2 | 50.00' | 45-34-23 | 39.77' |
| 3 | 50.00' | 60-00-09 | 52.36' |
| 4 | 50.00' | 66-25-18 | 57.96' |
| 5 | 217.00' | 15-30-30 | 58.74' |
| 6 | 25.00' | 97-39-49 | 42.61' |
| 7 | 25.00' | 73-36-28 | 32.12' |
| 8 | 50.00' | 83-26-15 | 72.81' |
| 9 | 50.00' | 125-50-19 | 109.82' |
| 10 | 400.00' | 36-17-10 | 253.32' |
| 11 | 225.00' | 67-59-17 | 266.99' |
| 12 | 500.00' | 21-32-03 | 187.92' |
| 13 | 375.00' | 21-53-33 | 143.29' |

## CURVE TABLE

| NO. | R | △ | L |
|---|---|---|---|
| 14 | 190.00' | 68-25-21 | 226.90' |
| 15 | 175.00' | 65-28-55 | 200.00' |
| 16 | 250.00' | 36-56-52 | 161.22' |
| 17 | 150.00' | 109-49-21 | 287.52' |
| 18 | 150.00' | 42-30-00 | 111.27' |
| 19 | 217.00' | 71-44-21 | 271.70' |
| 20 | 50.00' | 240-00-09 | 209.44' |
| 21 | 50.00' | 246-25-18 | 215.05' |
| 22 | 50.00' | 271-08-45 | 236.62' |
| 23 | 50.00' | 179-37-47 | 156.76' |
| 24 | 25.00' | 88-29-01 | 38.61' |
| 25 | 25.00' | 85-15-50 | 37.20' |