ASSESSOR'S RECORD MAP

102-15

PANORAMA HEIGHTS AMENDED
LOTS 001-029

(RESUB 32/020 M&P)

SAHARA PALMS RESUB
BOOK 29, PAGE 50 M&P

SONORAN PALMS TOWNHOMES
LOTS 001-068
BOOK 32, PAGE 10 M&P

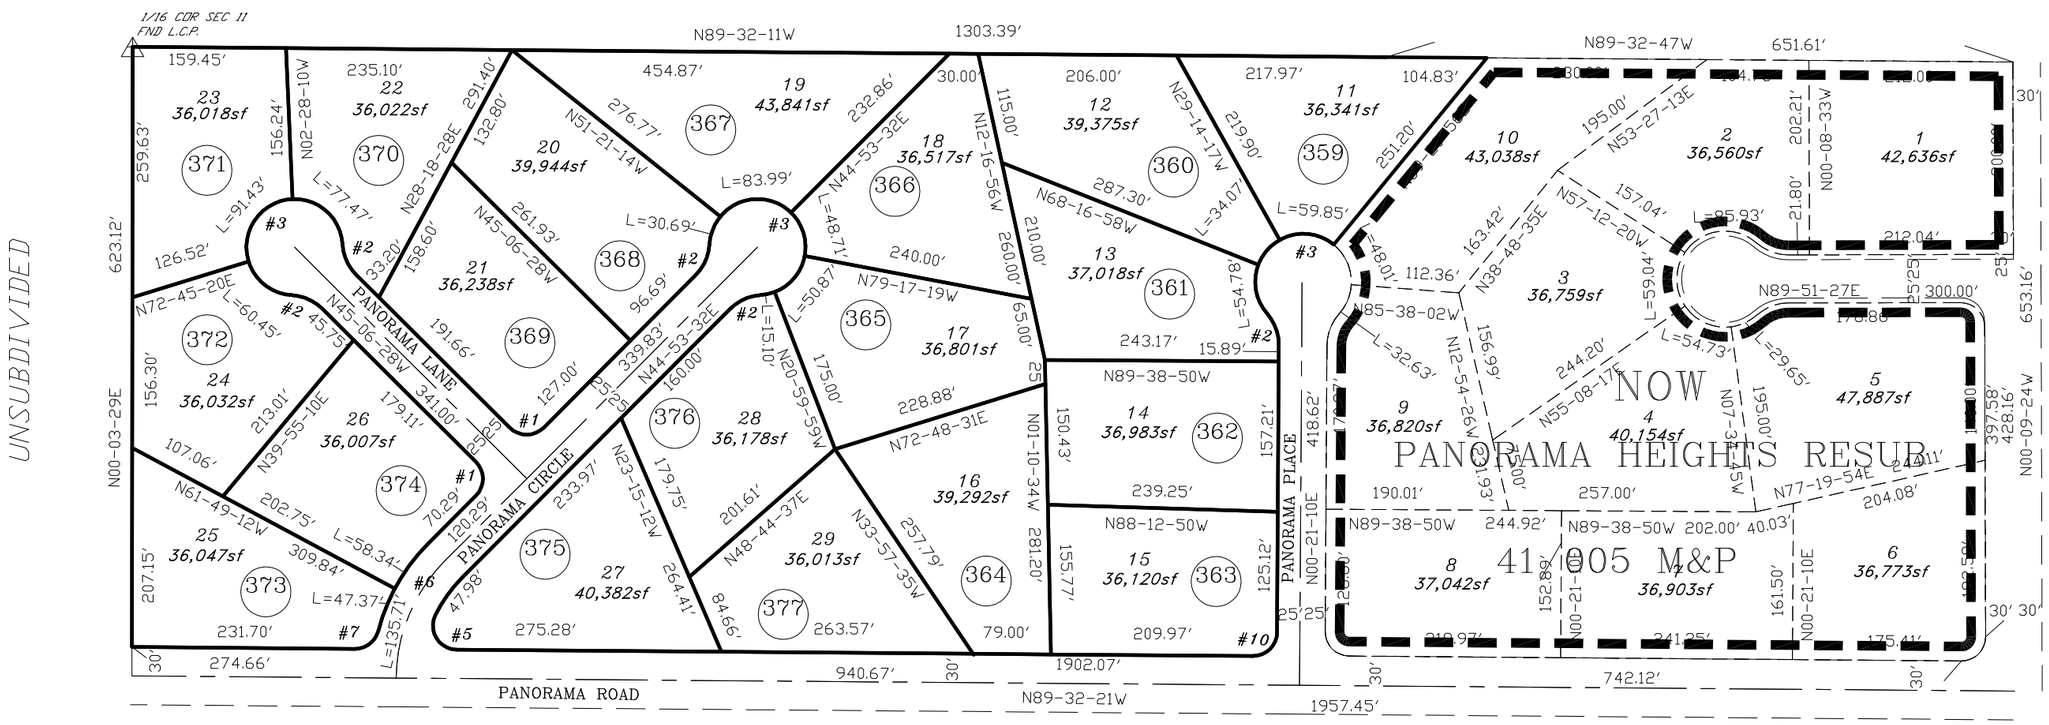

CURVE TABLE

NO.	R	△	L
1	25.00'	90-00-00	39.27'
2	50.00'	41-24-35	36.14'
3	50.00'	262-49-10	229.35'
4	25.00'	90-37-03	39.54'
5	25.00'	116-06-14	50.66'
6	175.00'	44-25-53	135.71'
7	25.00'	75-51-04	33.10'
8	25.00'	89-59-09	39.26'
9	25.00'	89-53-31	39.22'
10	25.00'	90-06-29	39.32'

UNSUBDIVIDED

pima county assessor

SEE BOOK 32 PAGE 068 M&P
1981-1

S11,T13S,R13E

\MP32\32068- 09/18/15 MK

0 75 150 225 300
FEET

CCS