ASSESSOR'S RECORD MAP

304-15

VILLAS SANTA RITA (TOWNHOUSES)

LOTS 1-55 & COMMON AREAS A & B

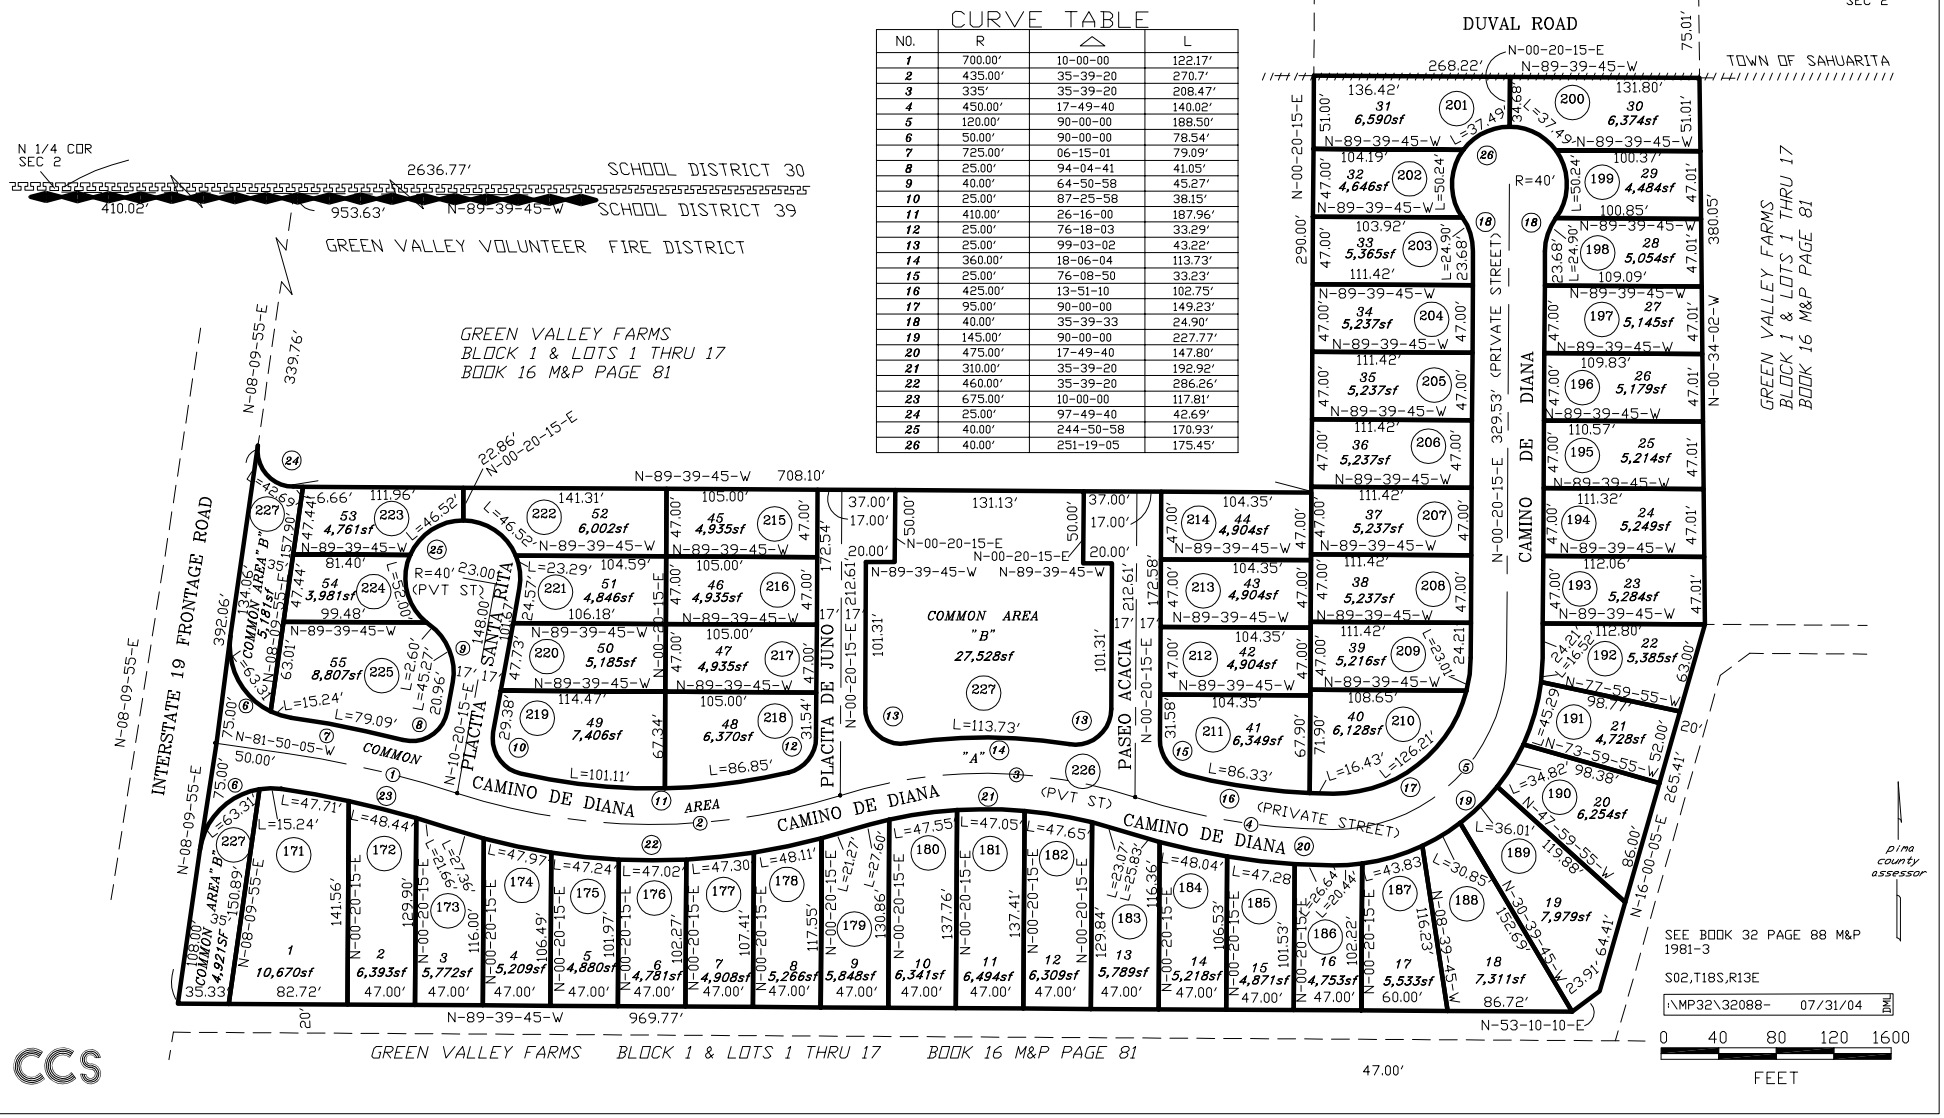

CURVE TABLE

NO.	R	△	L
1	700.00'	10-00-00	122.17'
2	435.00'	35-39-20	270.7'
3	335'	35-39-20	208.47'
4	450.00'	17-49-40	140.02'
5	120.00'	90-00-00	188.50'
6	50.00'	90-00-00	78.54'
7	725.00'	06-15-01	79.09'
8	25.00'	94-04-41	41.05'
9	40.00'	64-50-58	45.27'
10	25.00'	87-25-58	38.15'
11	410.00'	26-16-00	187.96'
12	25.00'	76-18-03	33.29'
13	25.00'	99-03-02	43.22'
14	360.00'	18-06-04	113.73'
15	25.00'	76-08-50	33.23'
16	425.00'	13-51-10	102.75'
17	95.00'	90-00-00	149.23'
18	40.00'	35-39-33	24.90'
19	145.00'	90-00-00	227.77'
20	475.00'	17-49-40	147.80'
21	310.00'	35-39-20	192.92'
22	460.00'	35-39-20	286.26'
23	675.00'	10-00-00	117.81'
24	25.00'	97-49-40	42.69'
25	40.00'	244-50-58	170.93'
26	40.00'	251-19-05	175.45'