ASSESSOR'S RECORD MAP

209-11

TUCSON WEST RANCHETTES
LOTS 001-049 & COMMERCIAL BLOCK 1

FORMERLY
206-36

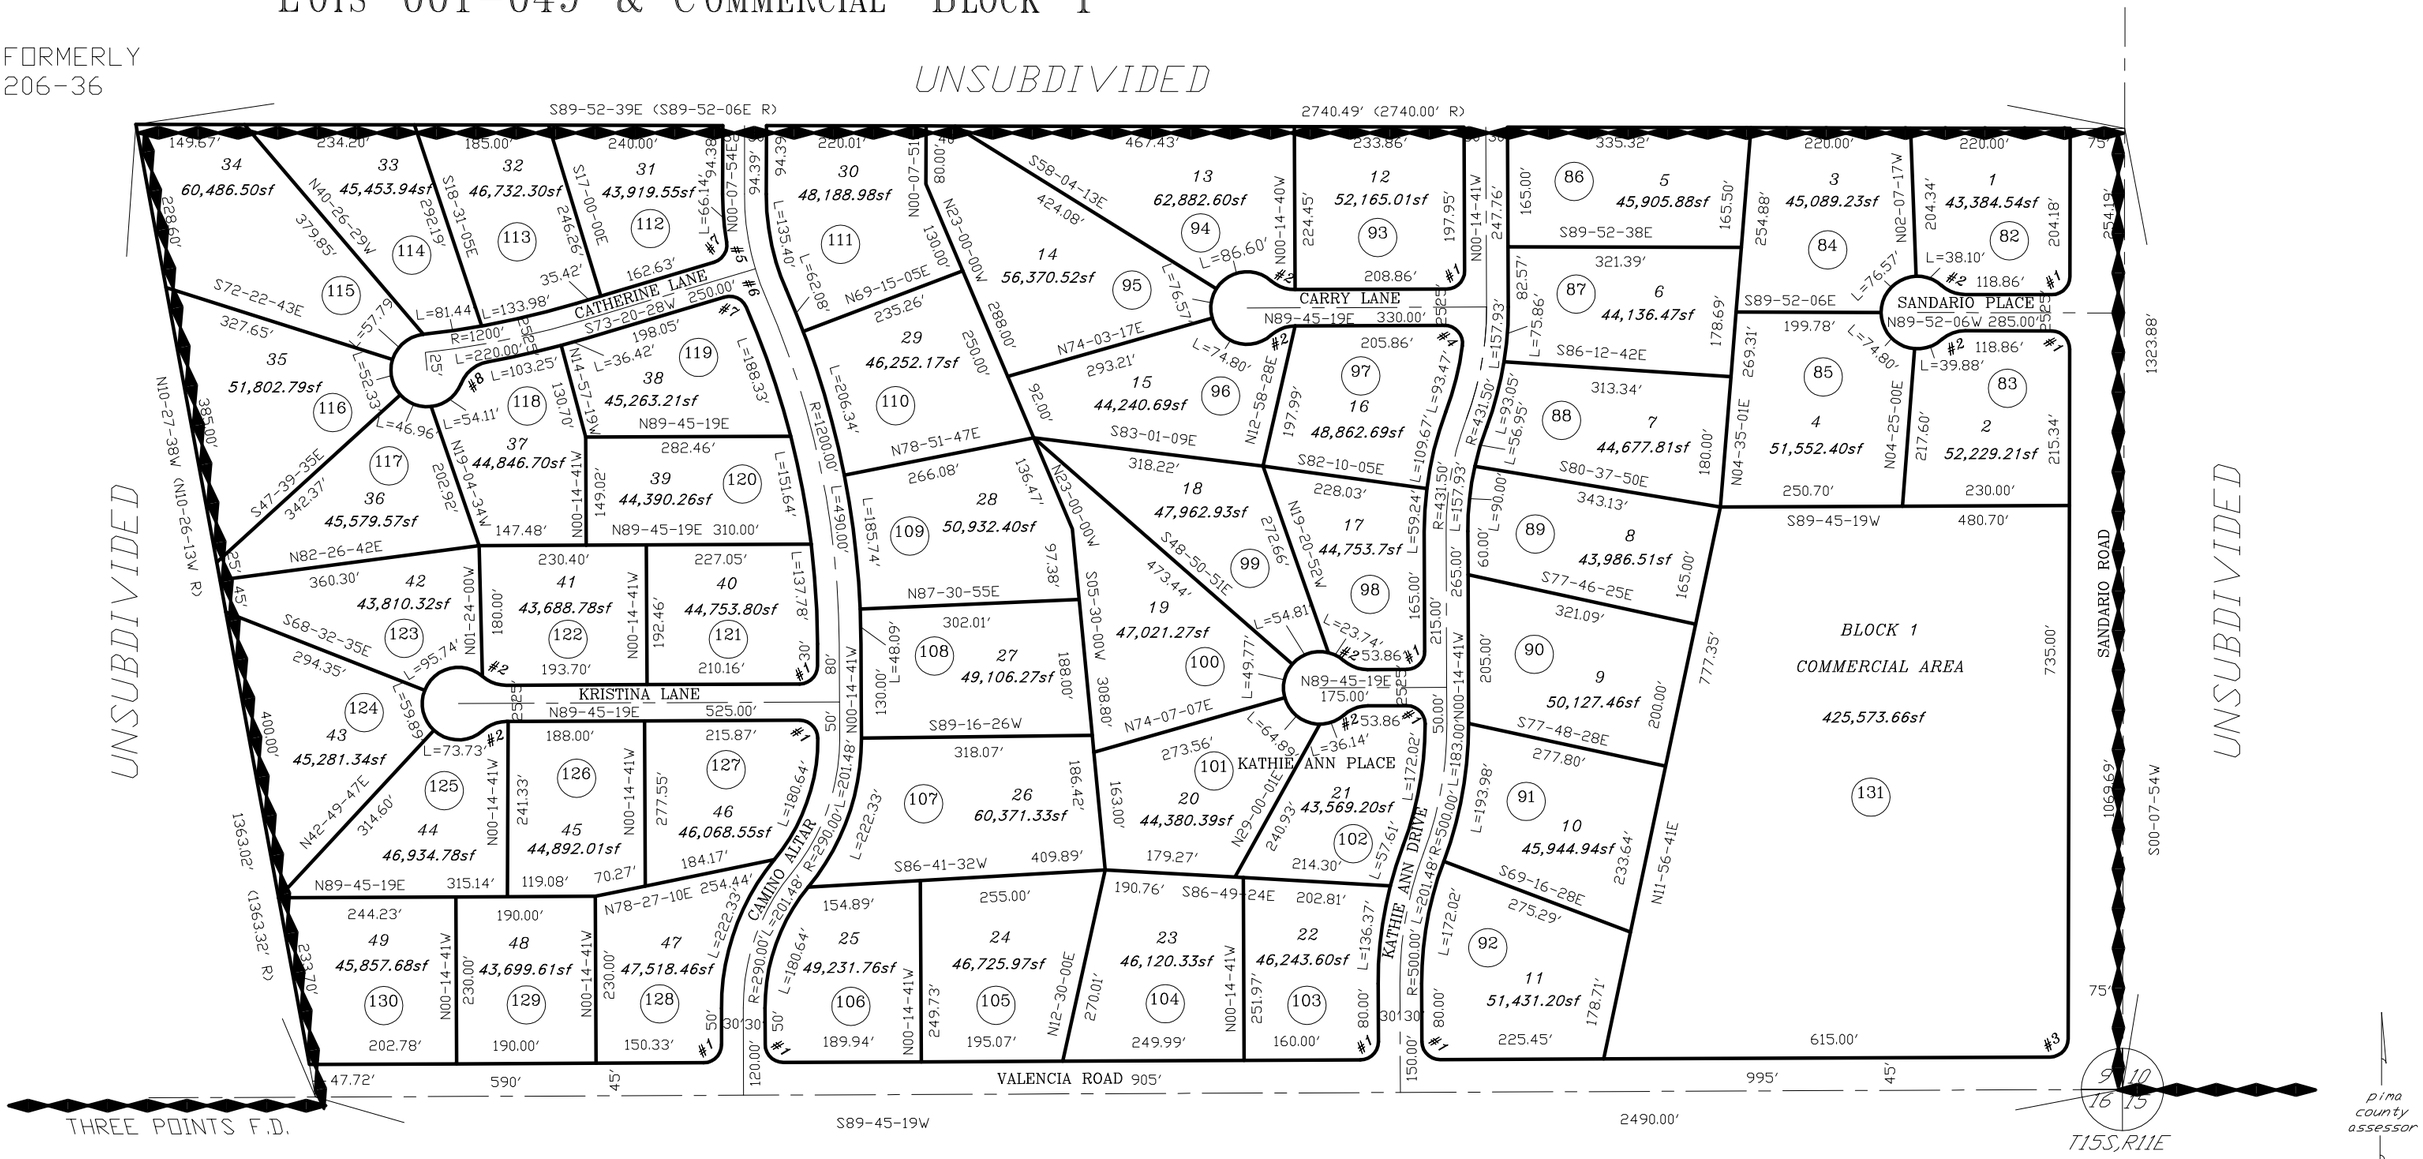

CURVE TABLE

NO.	R	△	L
1	25.00'	90-00-00	39.27'
2	50.00'	41-24-35	36.14'
3	25.00'	89-37-25	39.11'
4	25.00'	87-37-54	42.60'
5	356.34'	16-47-26	104.43'
6	356.34'	06-58-54	43.42'
7	25.00'	83-01-06	36.22'
8	50.00'	58-02-03	50.64'

SEE BOOK 32 PAGE 099 M&P
1988-5

SEE BOOK 02, PAGE 082 ROS

S09,T15S,R11E

:\MP32\32099- 10/18/12 SBG

0 100 200 300 400
FEET