ASSESSOR'S RECORD MAP

138-25

SALIDA DEL SOL II
LOTS 001-027

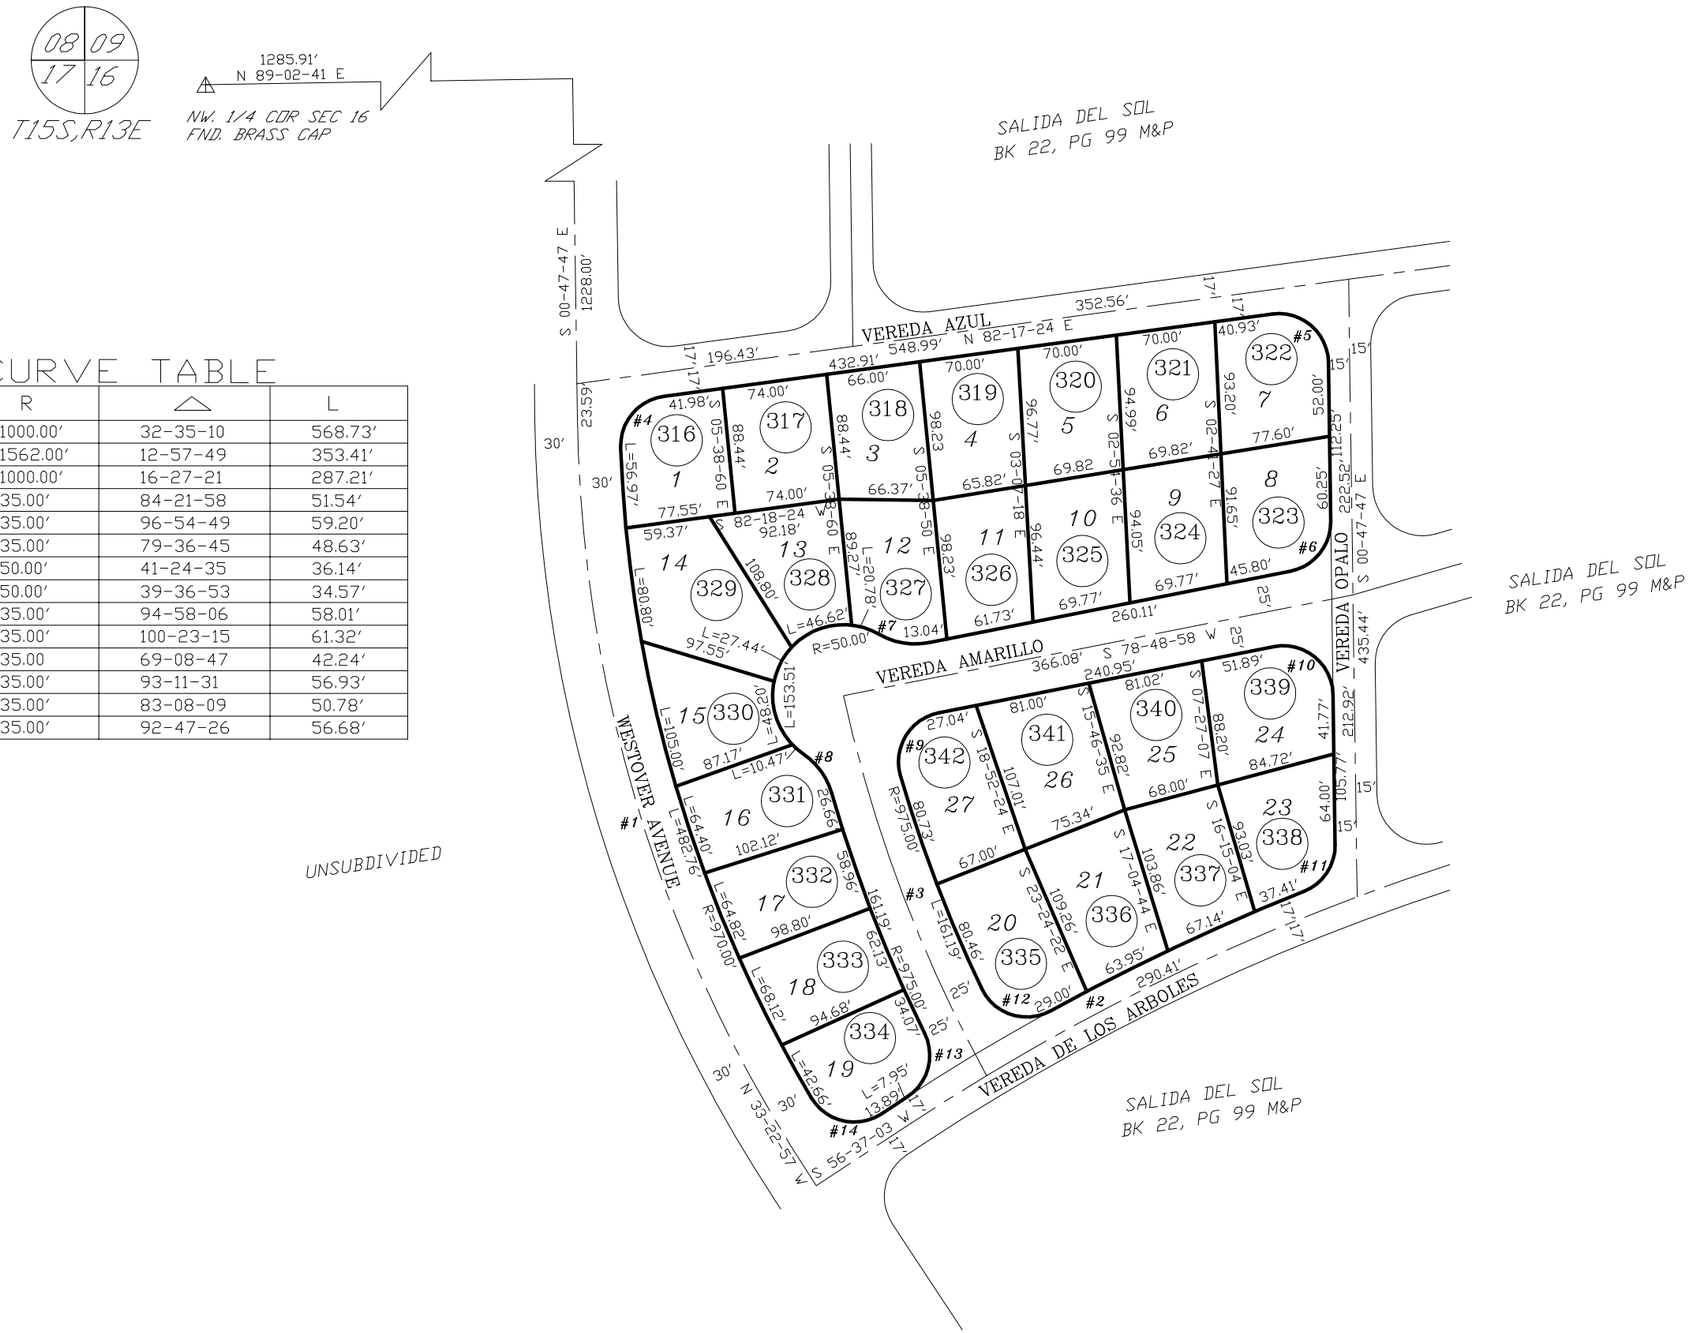

CURVE TABLE

NO.	R	△	L
1	1000.00'	32-35-10	568.73'
2	1562.00'	12-57-49	353.41'
3	1000.00'	16-27-21	287.21'
4	35.00'	84-21-58	51.54'
5	35.00'	96-54-49	59.20'
6	35.00'	79-36-45	48.63'
7	50.00'	41-24-35	36.14'
8	50.00'	39-36-53	34.57'
9	35.00'	94-58-06	58.01'
10	35.00'	100-23-15	61.32'
11	35.00	69-08-47	42.24'
12	35.00'	93-11-31	56.93'
13	35.00'	83-08-09	50.78'
14	35.00'	92-47-26	56.68'

SEE BOOK 33 PAGE 29 M&P
2007-1

S16,T15S,R13E

:\MP33\33029- 04/12/08 DML

0 50 100 150 200
FEET

CCS