ASSESSOR'S RECORD MAP

133-39

QUAIL HOLLOW II
LOTS 001-028

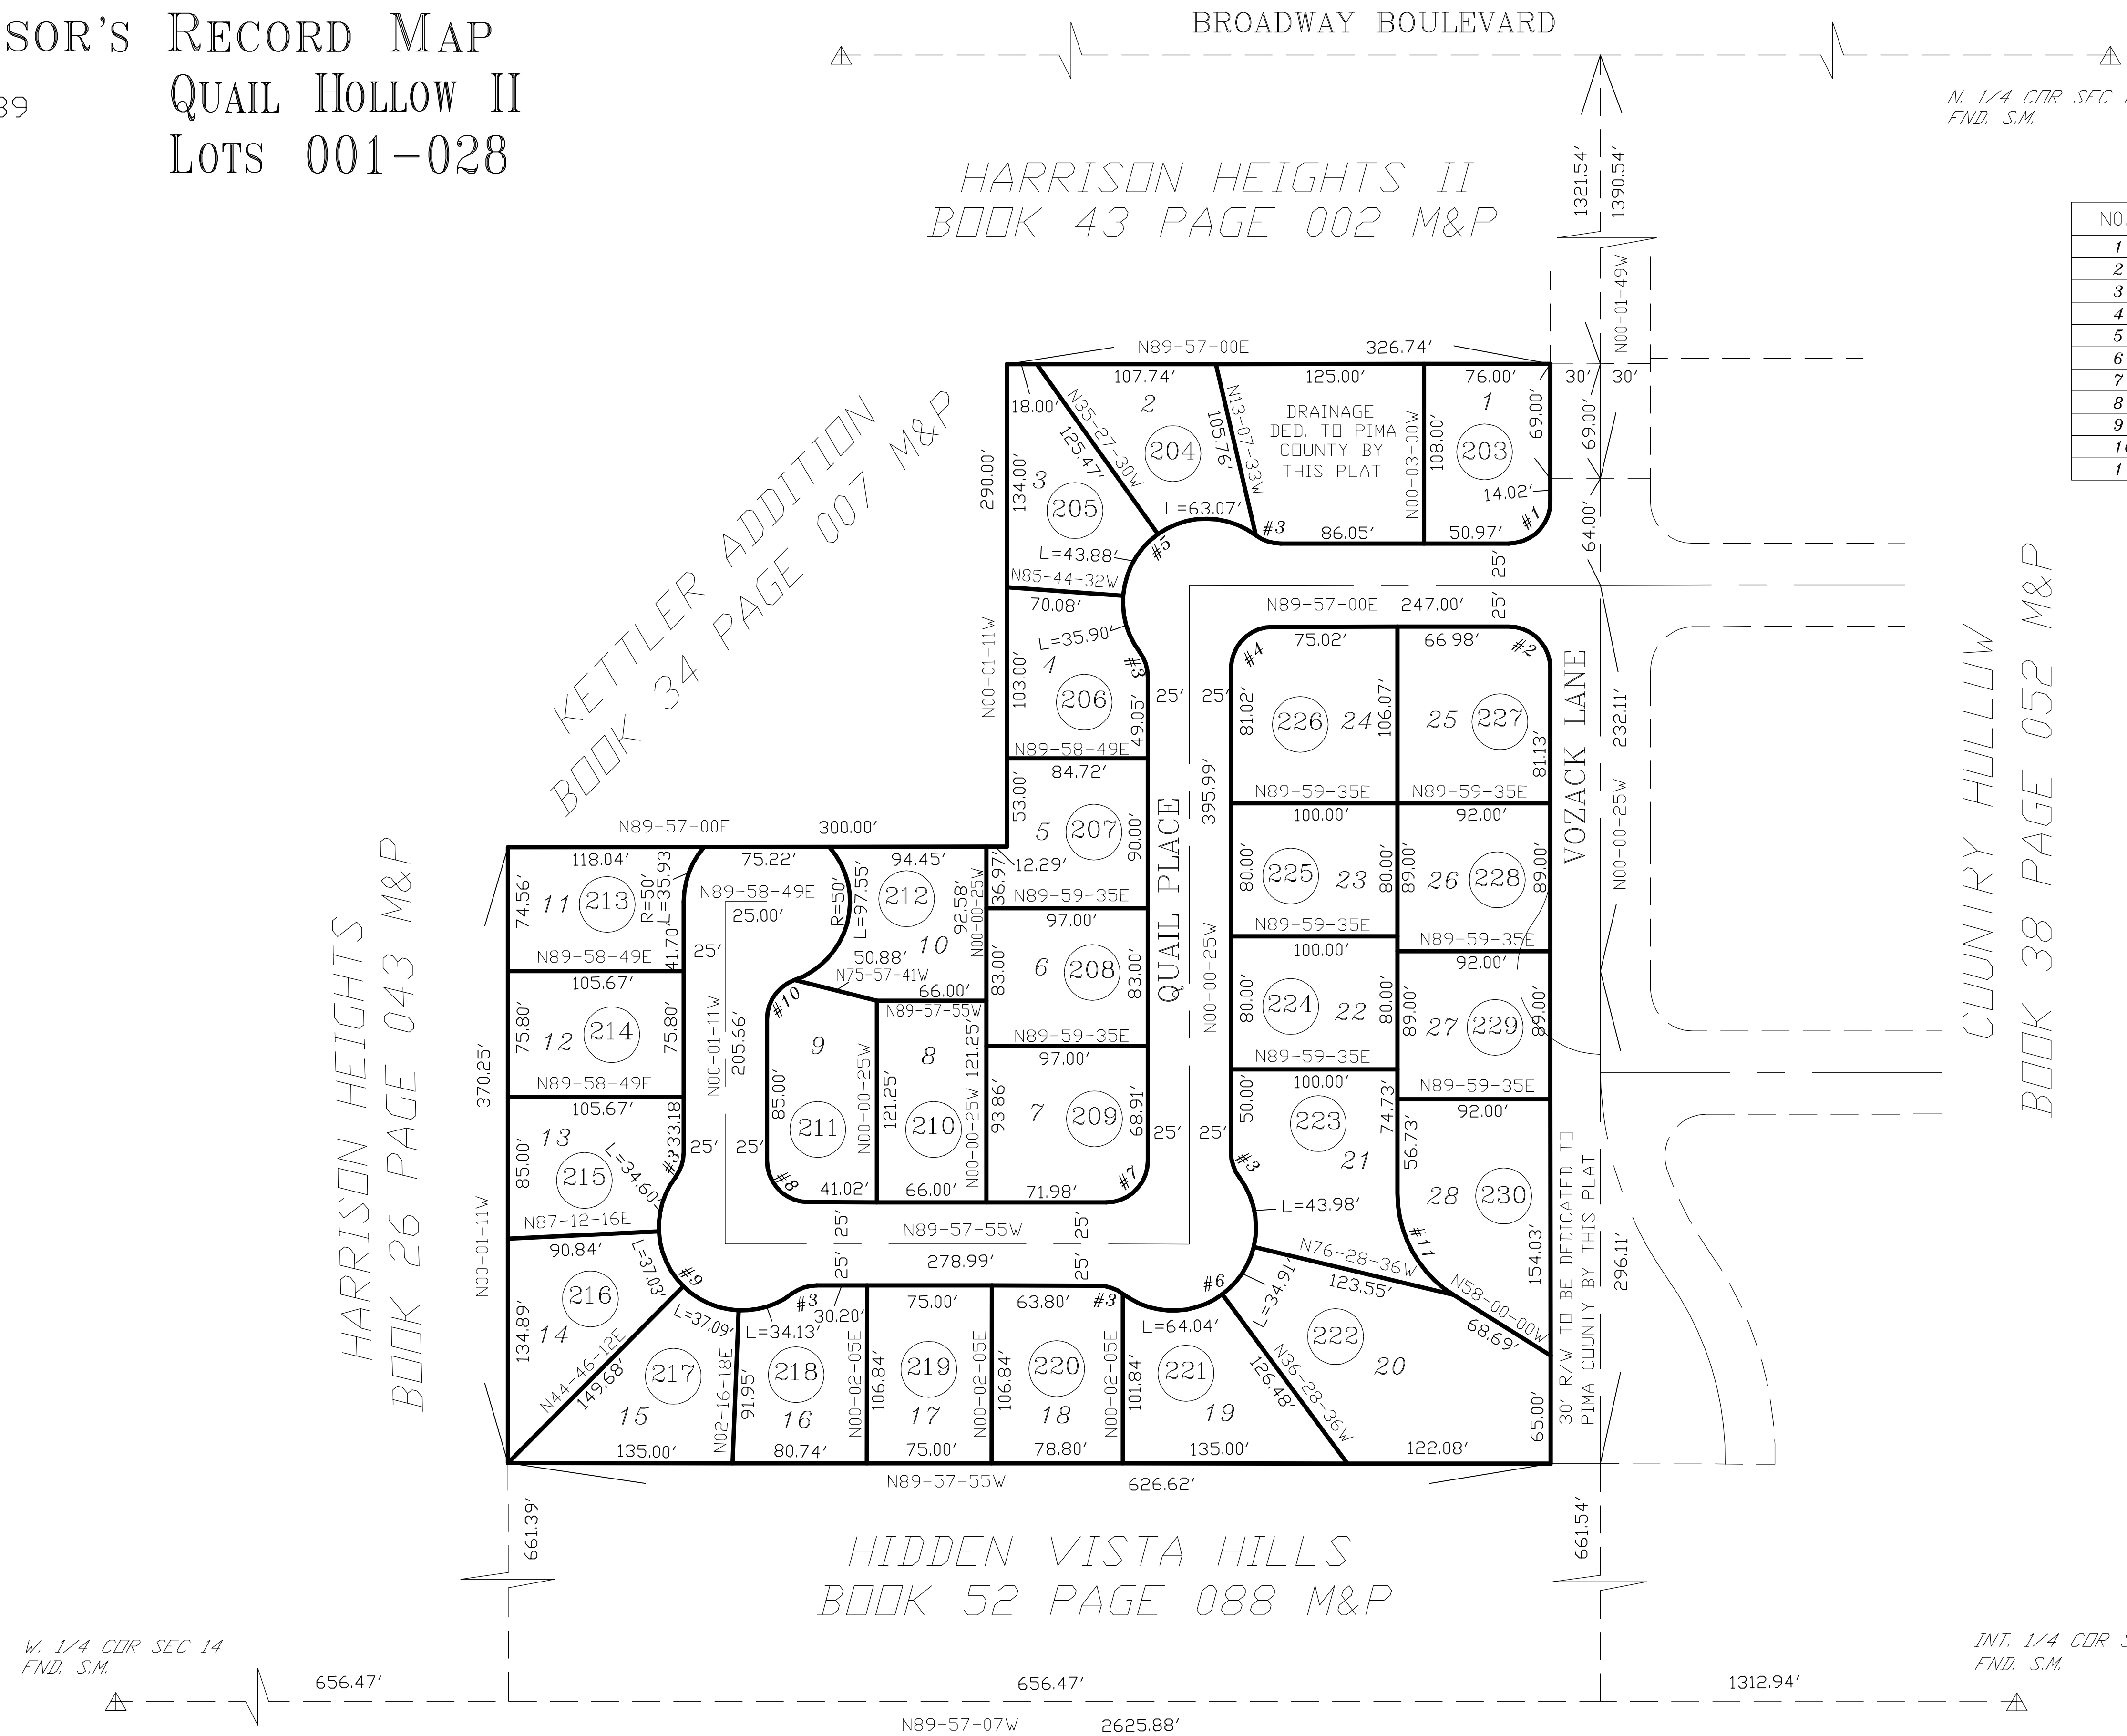

CURVE TABLE

NO.	R	△	L
1	25.00'	89-57-25	39.25'
2	25.00'	90-02-35	39.29'
3	25.00'	36-52-12	16.09'
4	25.00'	89-57-25	39.25'
5	50.00'	163-41-49	142.85'
6	50.00'	163-46-53	142.93'
7	25.00'	90-02-30	39.29'
8	25.00'	89-56-44	39.25'
9	50.00'	163-41-07	142.84'
10	25.00'	70-31-44	30.77'
11	71.81'	57-59-35	72.68'

pima county assessor

SEE BOOK 33 PAGE 084 M&P
1982-2

S14,T14S,R15E

:\MP33\33084- 08/20/14 BB SCK

0 50 100 150 200
FEET

CCS