ASSESSOR'S RECORD MAP
CAMINO REAL ESTATES
LOTS 001-021

136-09

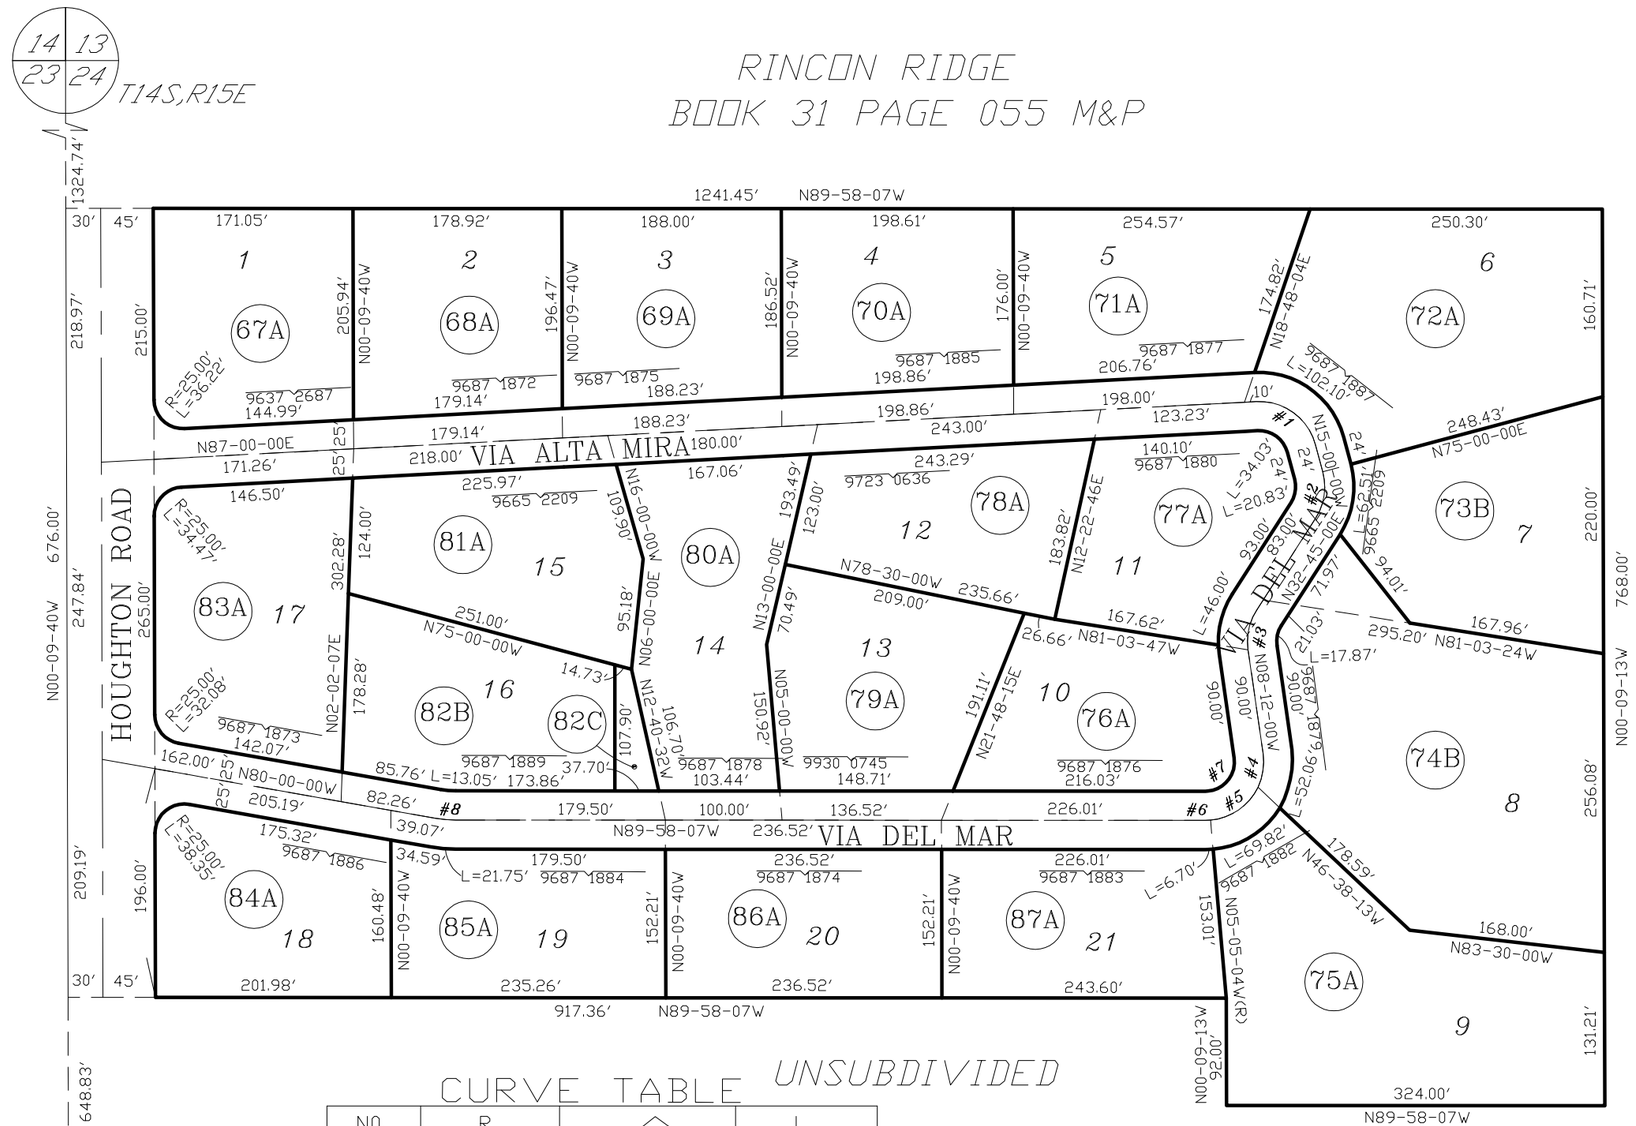

CURVE TABLE

UNSUBDIVIDED

NO.	R	△	L
1	50.00'	78-00-00	68.07'
2	50.00'	47-45-00	41.67'
3	50.00'	40-57-00	35.74'
4	50.00'	33-42-57	29.42'
5	50.00'	59-23-59	51.84'
6	50.00'	05-06-57	4.46'
7	25.00'	98-13-53	42.86'
8	100.00'	09-58-07	17.40'

W. 1/4 COR SEC 24
FND. S.M.(P.C.H.D.)

pima county assessor

SEE BOOK 34 PAGE 022 M&P
2014-1

S24,T14S,R15E

i\MP34\34022- 09/05/14 ABG SCK

0 60 120 180 240
FEET

CCS