ASSESSOR'S RECORD MAP

116-15 CASA GALLEGO

LOTS 001-076 & COMMON AREA A

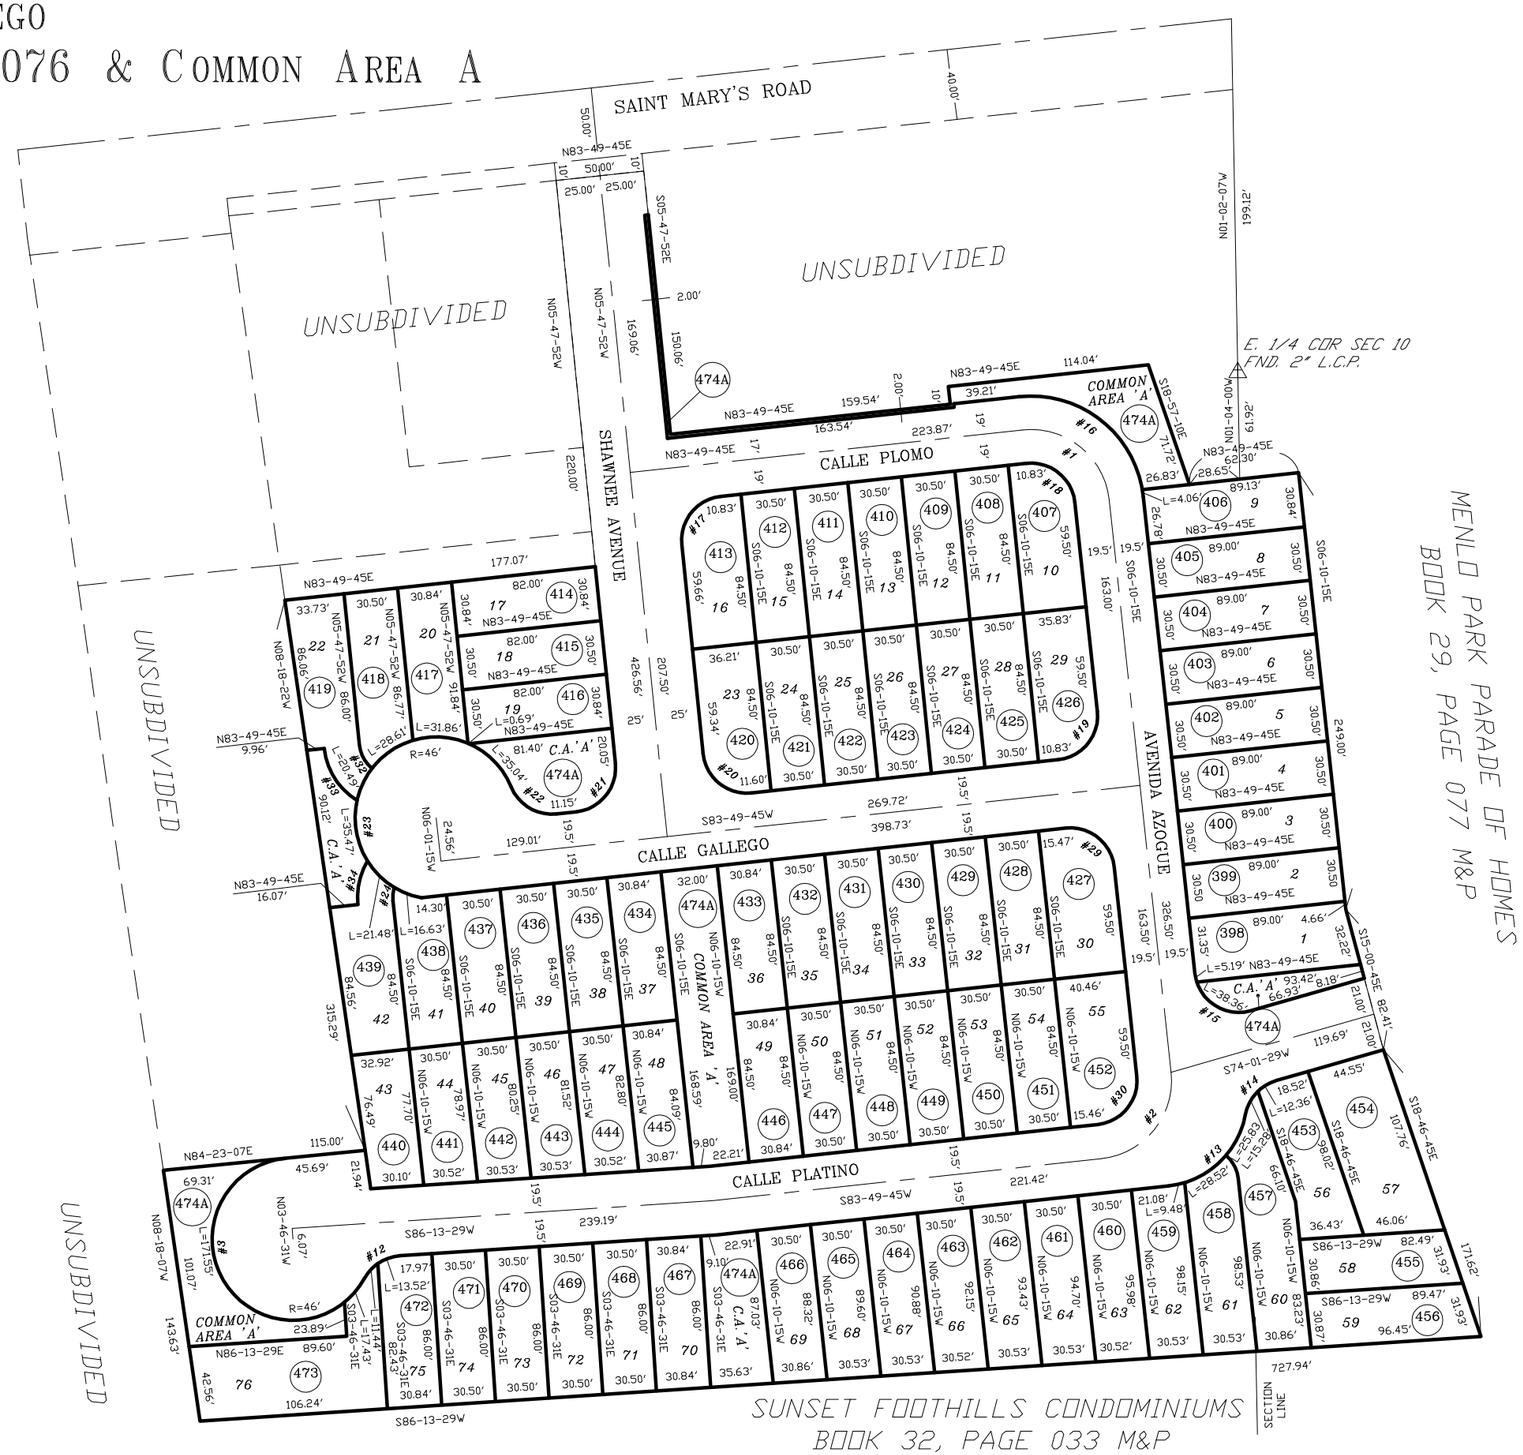

CURVE TABLE

NO.	R	△	L
1	44.50′	90-00-00	69.90′
2	44.50′	90-00-00	69.90′
3	46.00′	235-23-07	188.98′
4-11	SKIPPED		
12	25.00′	57-13-20	24.97′
13	50.00′	73-08-41	63.83′
14	25.00′	63-20-25	27.64′
15	25.00′	99-48-16	43.55′
16	64.00′	90-00-00	100.53′
17	25.00′	89-37-37	39.11′
18	25.00′	90-00-00	39.27′
19	25.00′	90-00-00	39.27′
20	25.00′	90-22-23	39.43′
21	25.00′	89-37-37	39.11′
22	25.00′	73-41-23	32.15′
23	46.00′	236-59-25	190.27′
24	20.00′	22-05-38	7.71′
25-28	SKIPPED		
29	25.00′	90-00-00	39.27′
30	25.00′	90-00-00	39.27′
31	20.00′	43-27-32	15.17′
32	20.00′	44-46-40	15.63′
33	40.00′	51-53-29	36.23′
34	40.00′	36-54-38	25.77′

SEE BOOK 34 PAGE 025 M&P
1984-2

S10,T14S,R13E

:\MP34\34025- 10/11/12 SBS

0 40 80 120 160

FEET

pima county assessor

CCS