ASSESSOR'S RECORD MAP

114-26

CATALINA DEL SOL RESUBDIVISION
LOTS 001-014

(RESUB 34/047 M&P)

UNSUBDIVIDED

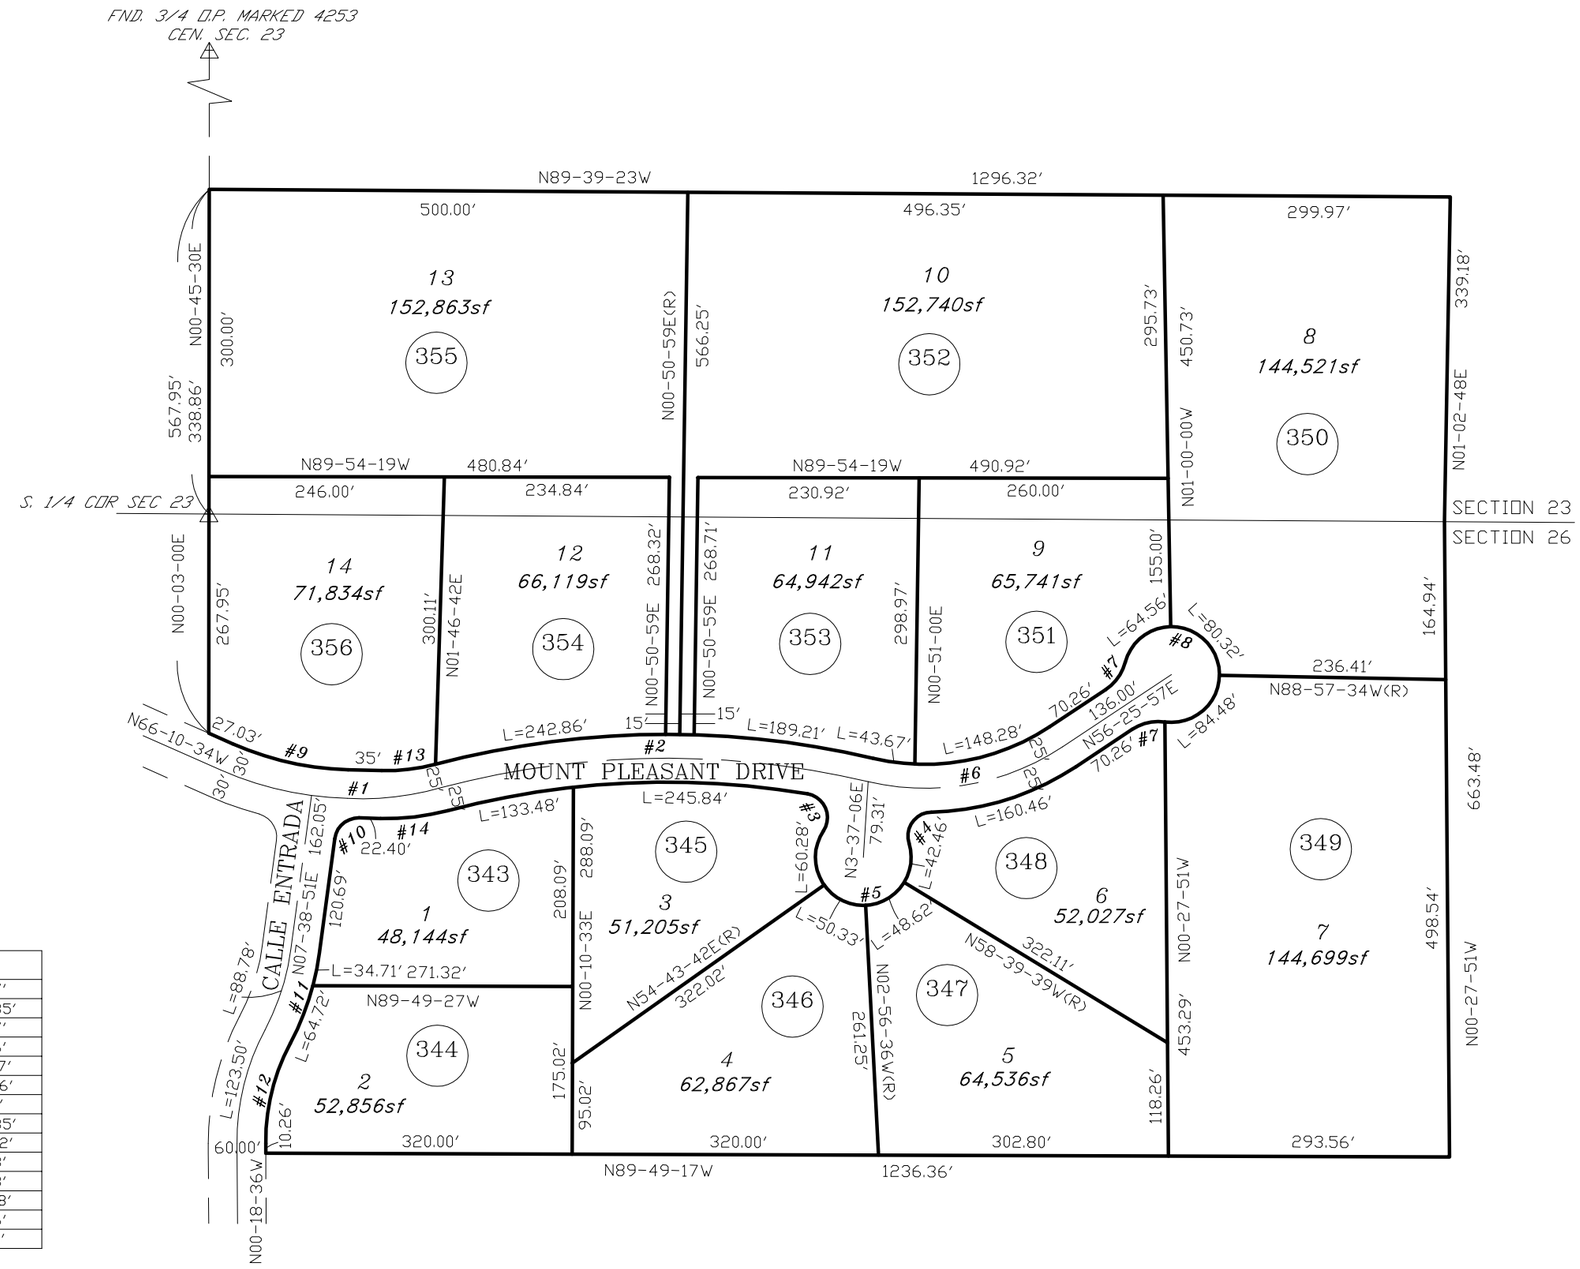

CATALINA DEL SOL
BOOK 29 PAGE 037 M&P

TELESIS TERRACE
BOOK 12 PAGE 044 M&P

CURVE TABLE

NO.	R	△	L
1	350.00'	10-31-16	64.27'
2	920.00'	28-00-57	449.85'
3	25.00'	114-18-10	49.87'
4	25.00'	106-00-31	46.26'
5	50.00'	231-05-48	201.67'
6	260.00'	46-47-55	212.36'
7	50.00'	41-27-35	36.14'
8	50.00'	262-49-10	229.35'
9	320.00'	22-20-54	124.82'
10	25.00'	83-49-40	36.58'
11	280.00'	20-20-49	99.43'
12	220.00'	28-18-16	108.68'
13	200.00'	16-15-37	56.76'
14	250.00'	16-15-37	70.95'

pima county assessor

SEE BOOK 34 PAGE 047 M&P
1982-2
S23,T13S,R15E
S26,T13S,R15E

:\MP34\34047- 08/20/14 MLA JA

0 75 150 225 300
FEET

UNSUBDIVIDED

CCS