# ASSESSOR'S RECORD MAP

102-02

## LA SERENA TOWNHOUSES II

## LOTS 001-029 & COMMON AREA A

(RESUB 30/084 M&P)

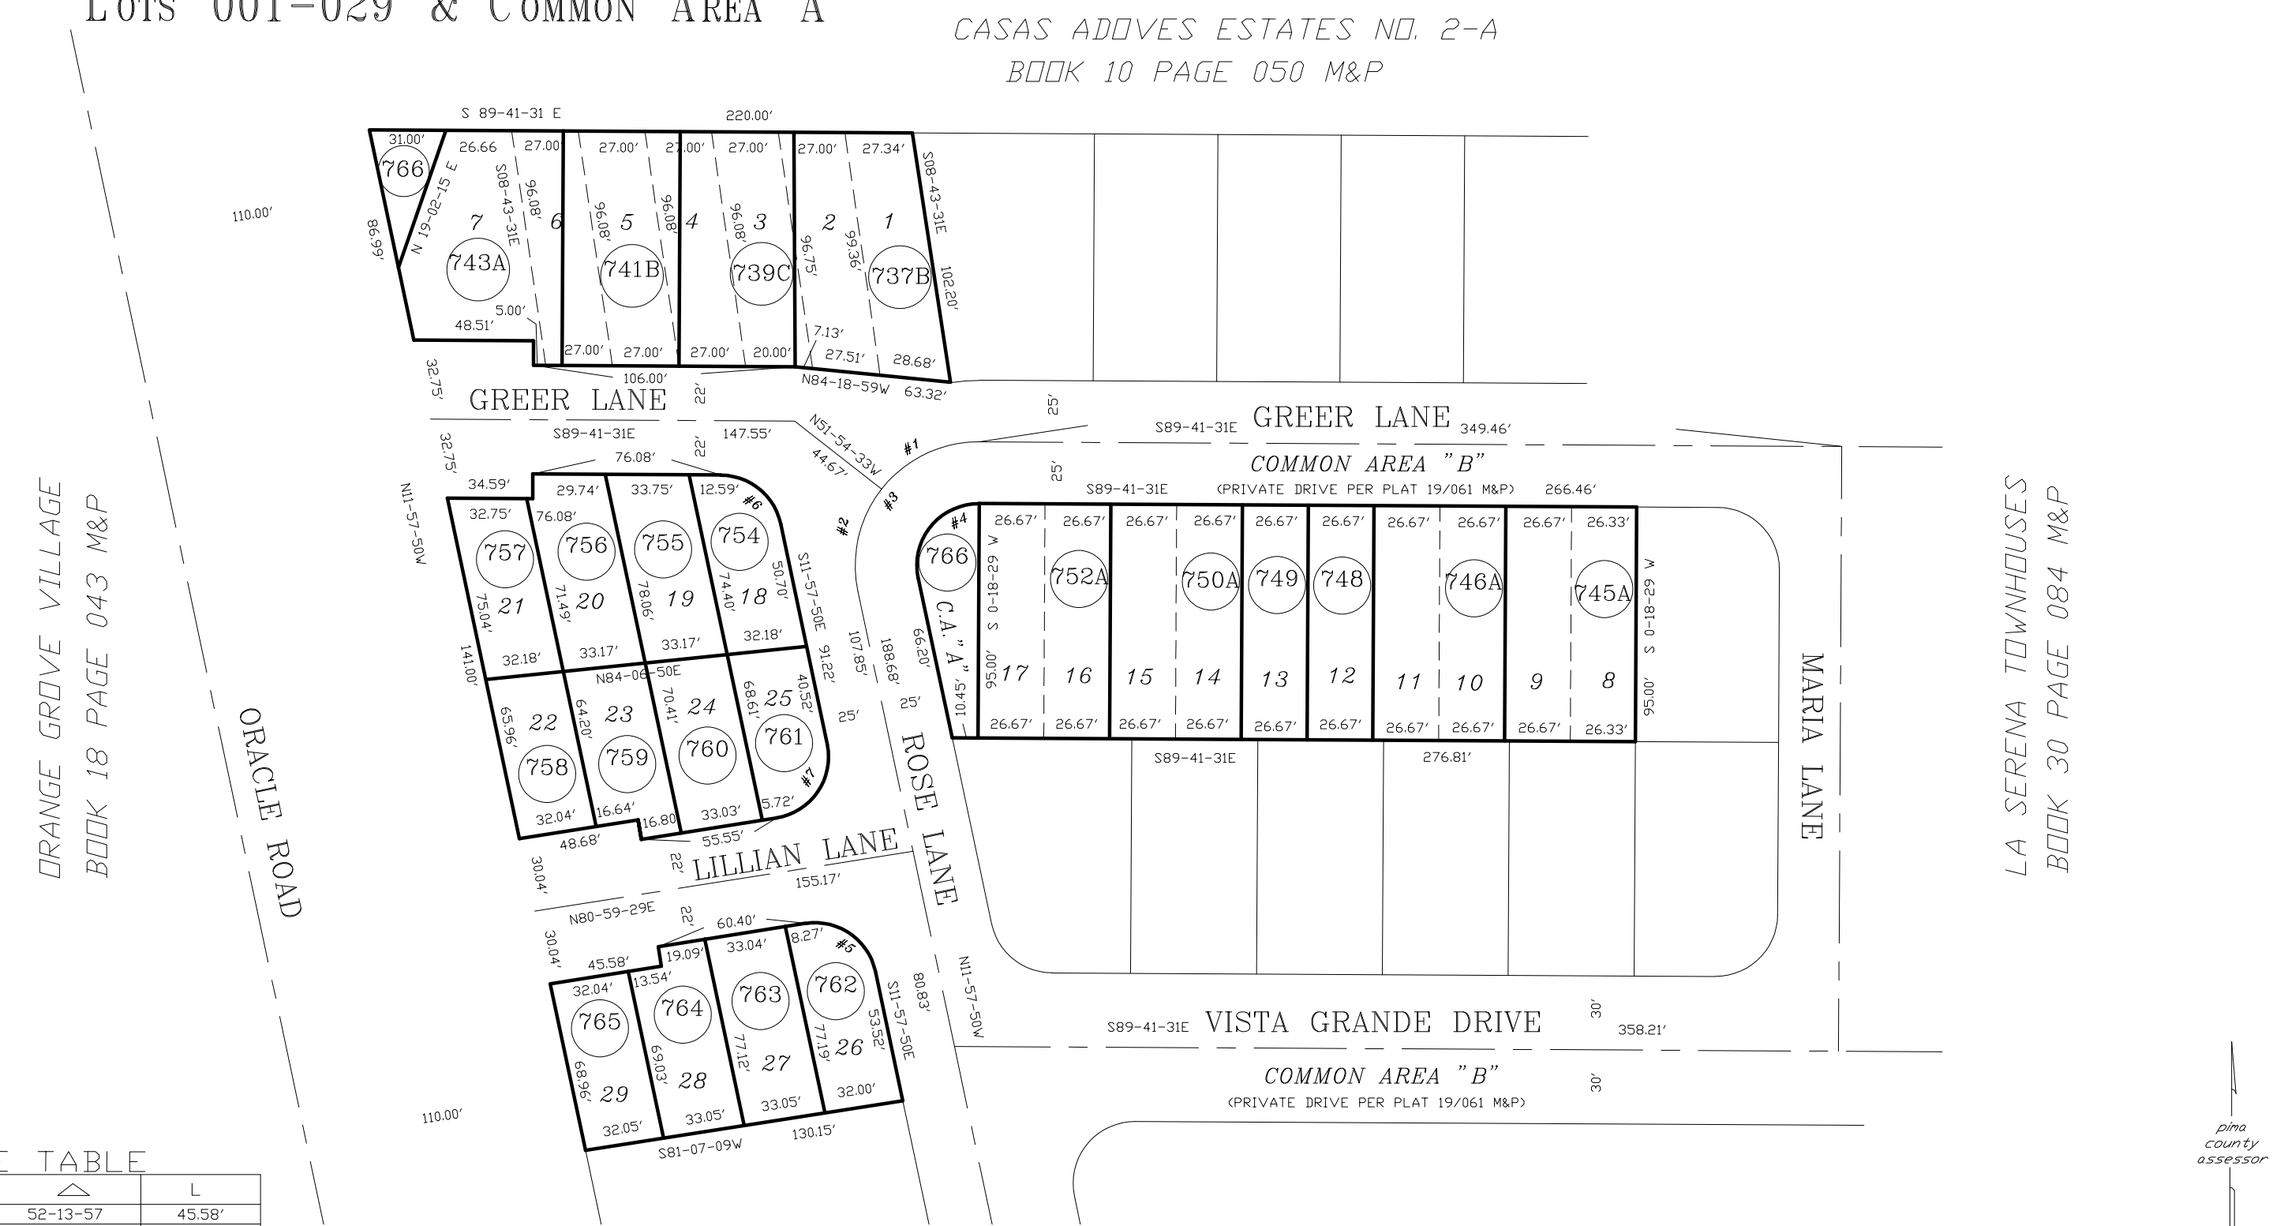


## CURVE TABLE

| NO. | R | △ | L |
|---|---|---|---|
| 1 | 50.00' | 52-13-57 | 45.58' |
| 2 | 50.00' | 50-02-22 | 43.67' |
| 3 | 50.00' | 102-16-19 | 89.25' |
| 4 | 25.00' | 102-16-19 | 44.62' |
| 5 | 25.00' | 87-02-41 | 37.98' |
| 6 | 25.00' | 77-43-41 | 33.92' |
| 7 | 25.00' | 92-57-19 | 40.56' |

SEE BOOK 34 PAGE 052 M&P
2018-1

S01,T13S,R13E

:\MP34\34052- 07/21/17 JLH RA

0 30 60 90 120

FEET

CCS