ASSESSOR'S RECORD MAP

133-39

TIFFANY PLACE

LOTS 001-048 & PARCEL A

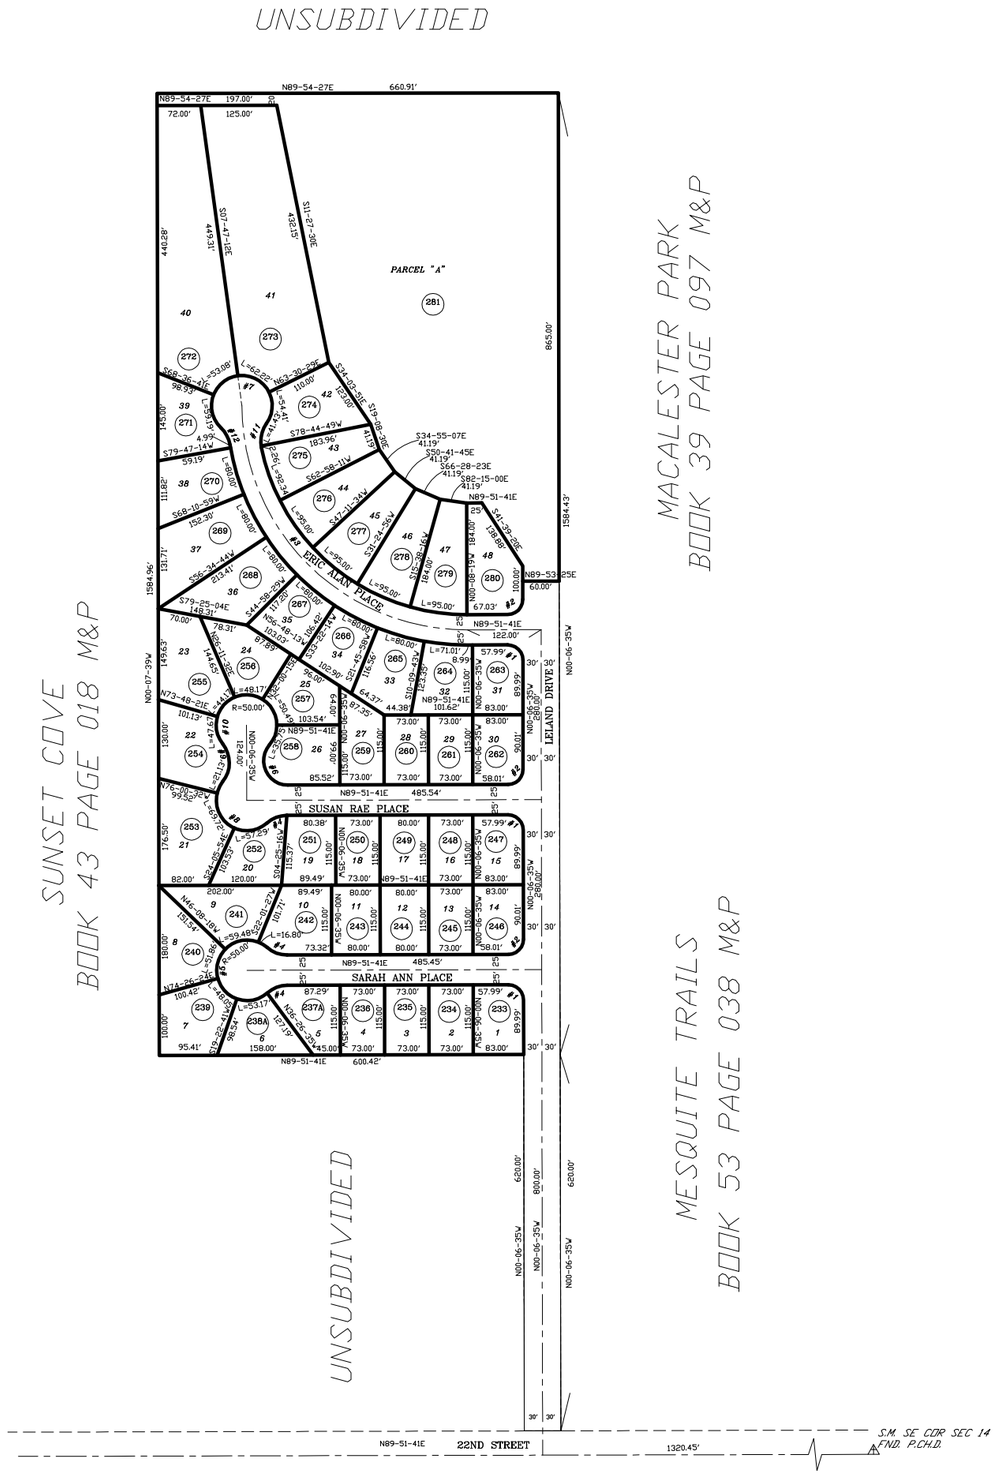

CURVE TABLE

NO.	R	△	L
1	25.00'	90-01-44	39.28'
2	25.00'	89-58-16	39.26'
3	370.00'	90-00-00	581.20'
4	50.00'	41-24-35	36.14'
5	50.00'	41-24-35	229.36'
6	40.00'	130-57-42	91.43'
7	50.00'	130-57-42	228.90'
8	148.14'	130-57-42	148.14'
9	66.87'	76-37-56	66.87'
10	50.00'	76-37-56	226.25'
11	50.00'	47-28-48	41.43'
12	50.00'	36-57-01	32.25'

pima county assessor

SEE BOOK 35 PAGE 010 M&P
2009-1

S14,T14,R15E

:\MP35\35010- 07/08/15 JW DML

0 120 240 360 480

FEET

CCS