ASSESSOR'S RECORD MAP — LAYOUT

103-01

DEL CERRO ESTATES NO. 4
LOTS 001-060

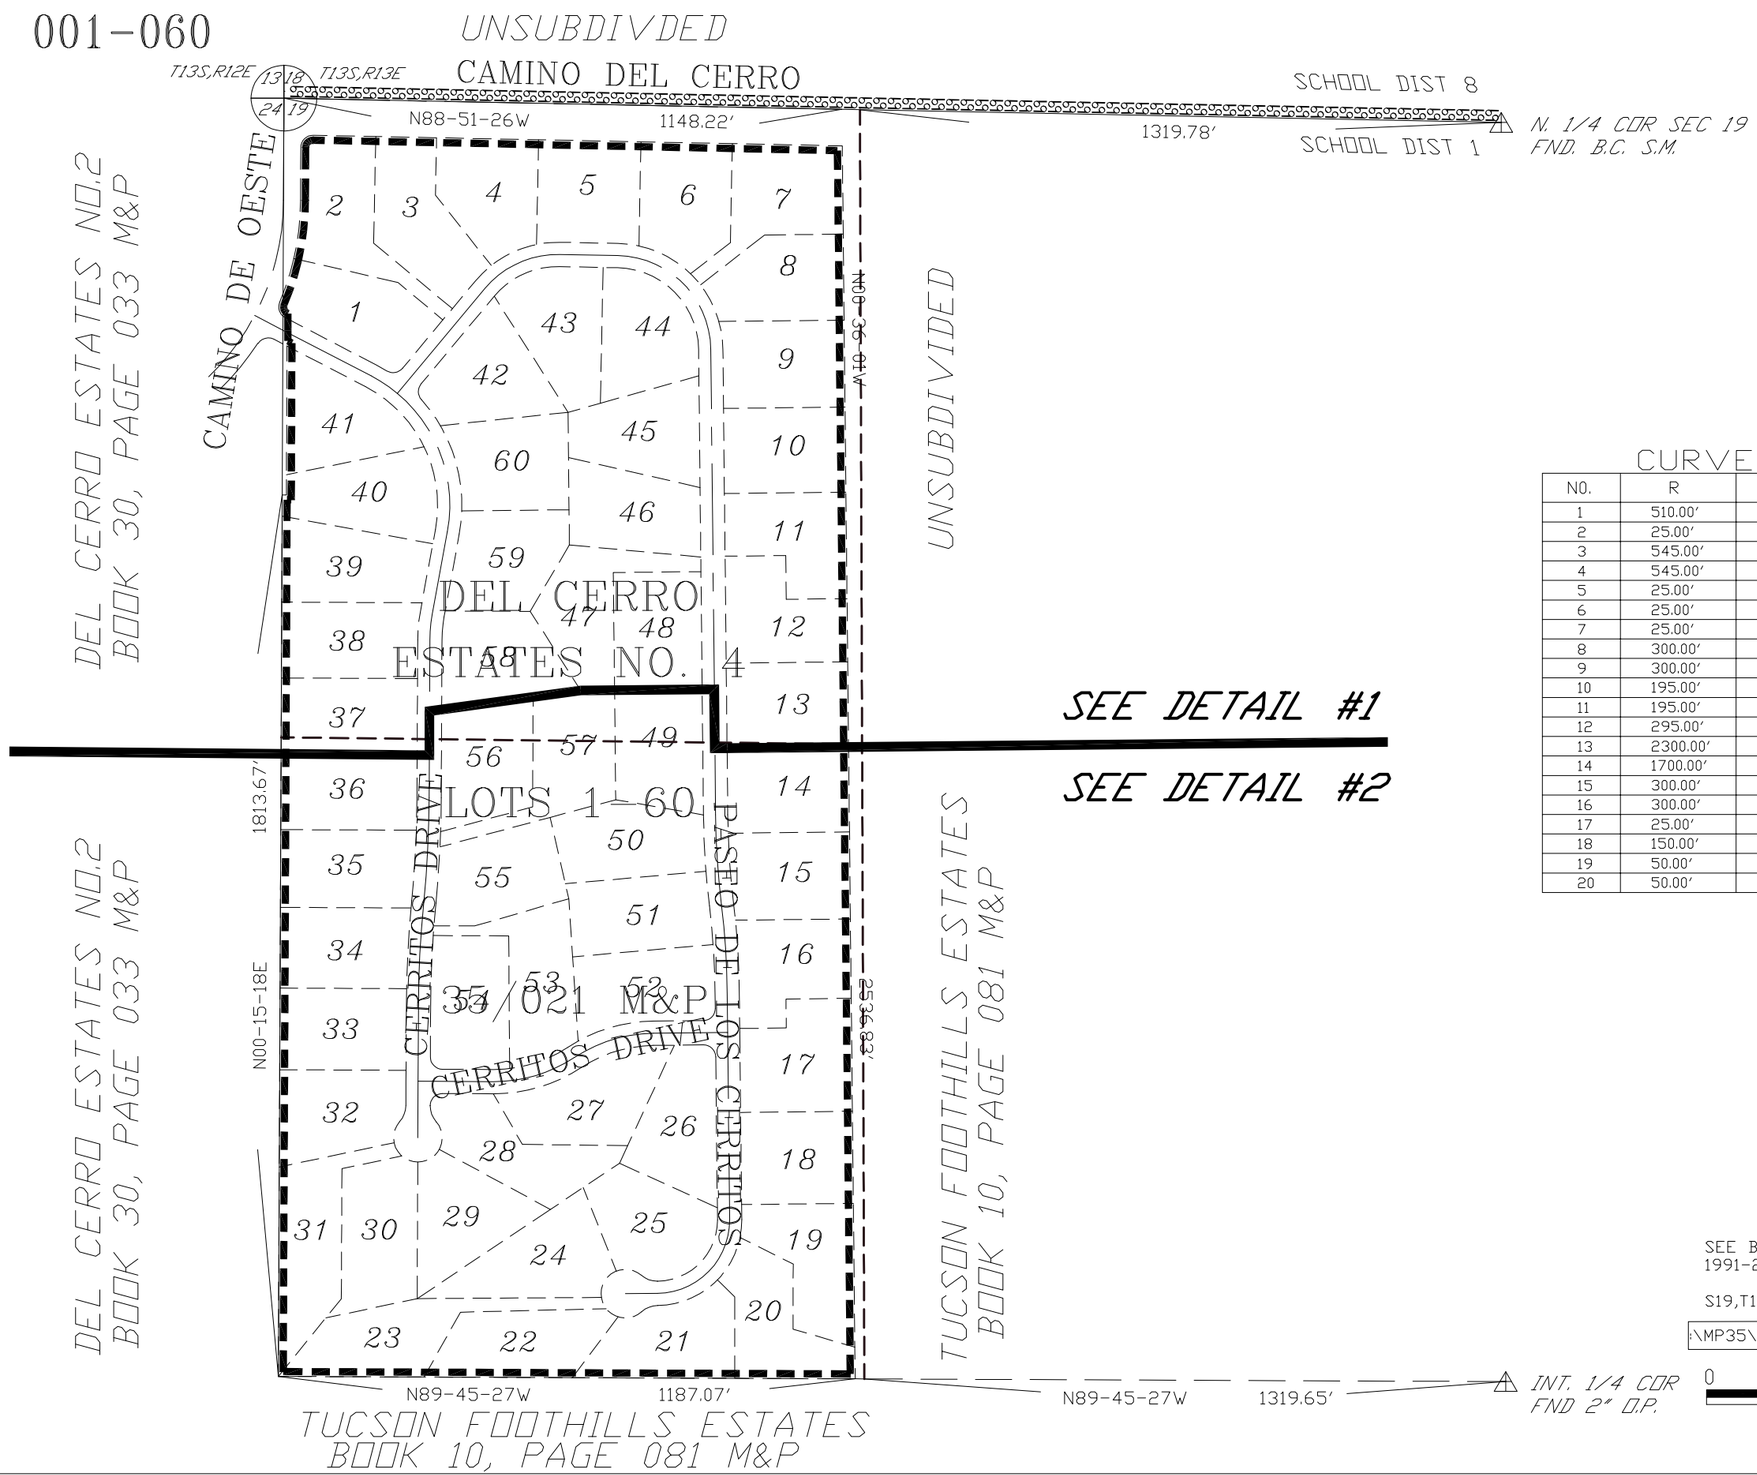

CURVE TABLE

NO.	R	△	L
1	510.00'	27-42-28	246.63'
2	25.00'	90-53-17	39.66'
3	545.00'	12-40-38	120.59'
4	545.00'	09-56-26	94.56'
5	25.00'	72-20-34	31.57'
6	25.00'	13-07-46	5.73'
7	25.00'	81-47-06	35.69'
8	300.00'	12-27-02	65.19'
9	300.00'	60-32-58	317.04'
10	195.00'	51-17-30	174.57'
11	195.00'	88-15-25	300.37'
12	295.00'	10-08-44	52.24'
13	2300.00'	05-20-41	214.55'
14	1700.00'	06-13-03	184.48'
15	300.00'	33-42-37	176.51'
16	300.00'	32-51-18	172.03'
17	25.00'	90-00-00	39.27'
18	150.00'	90-00-00	235.62'
19	50.00'	41-24-35	36.14'
20	50.00'	262-49-09	229.35'