ASSESSOR'S RECORD MAP

225-44

GOLDEN HERITAGE VILLAGE (TOWNHOUSES)

LOTS 1-104 & COMMON AREA A

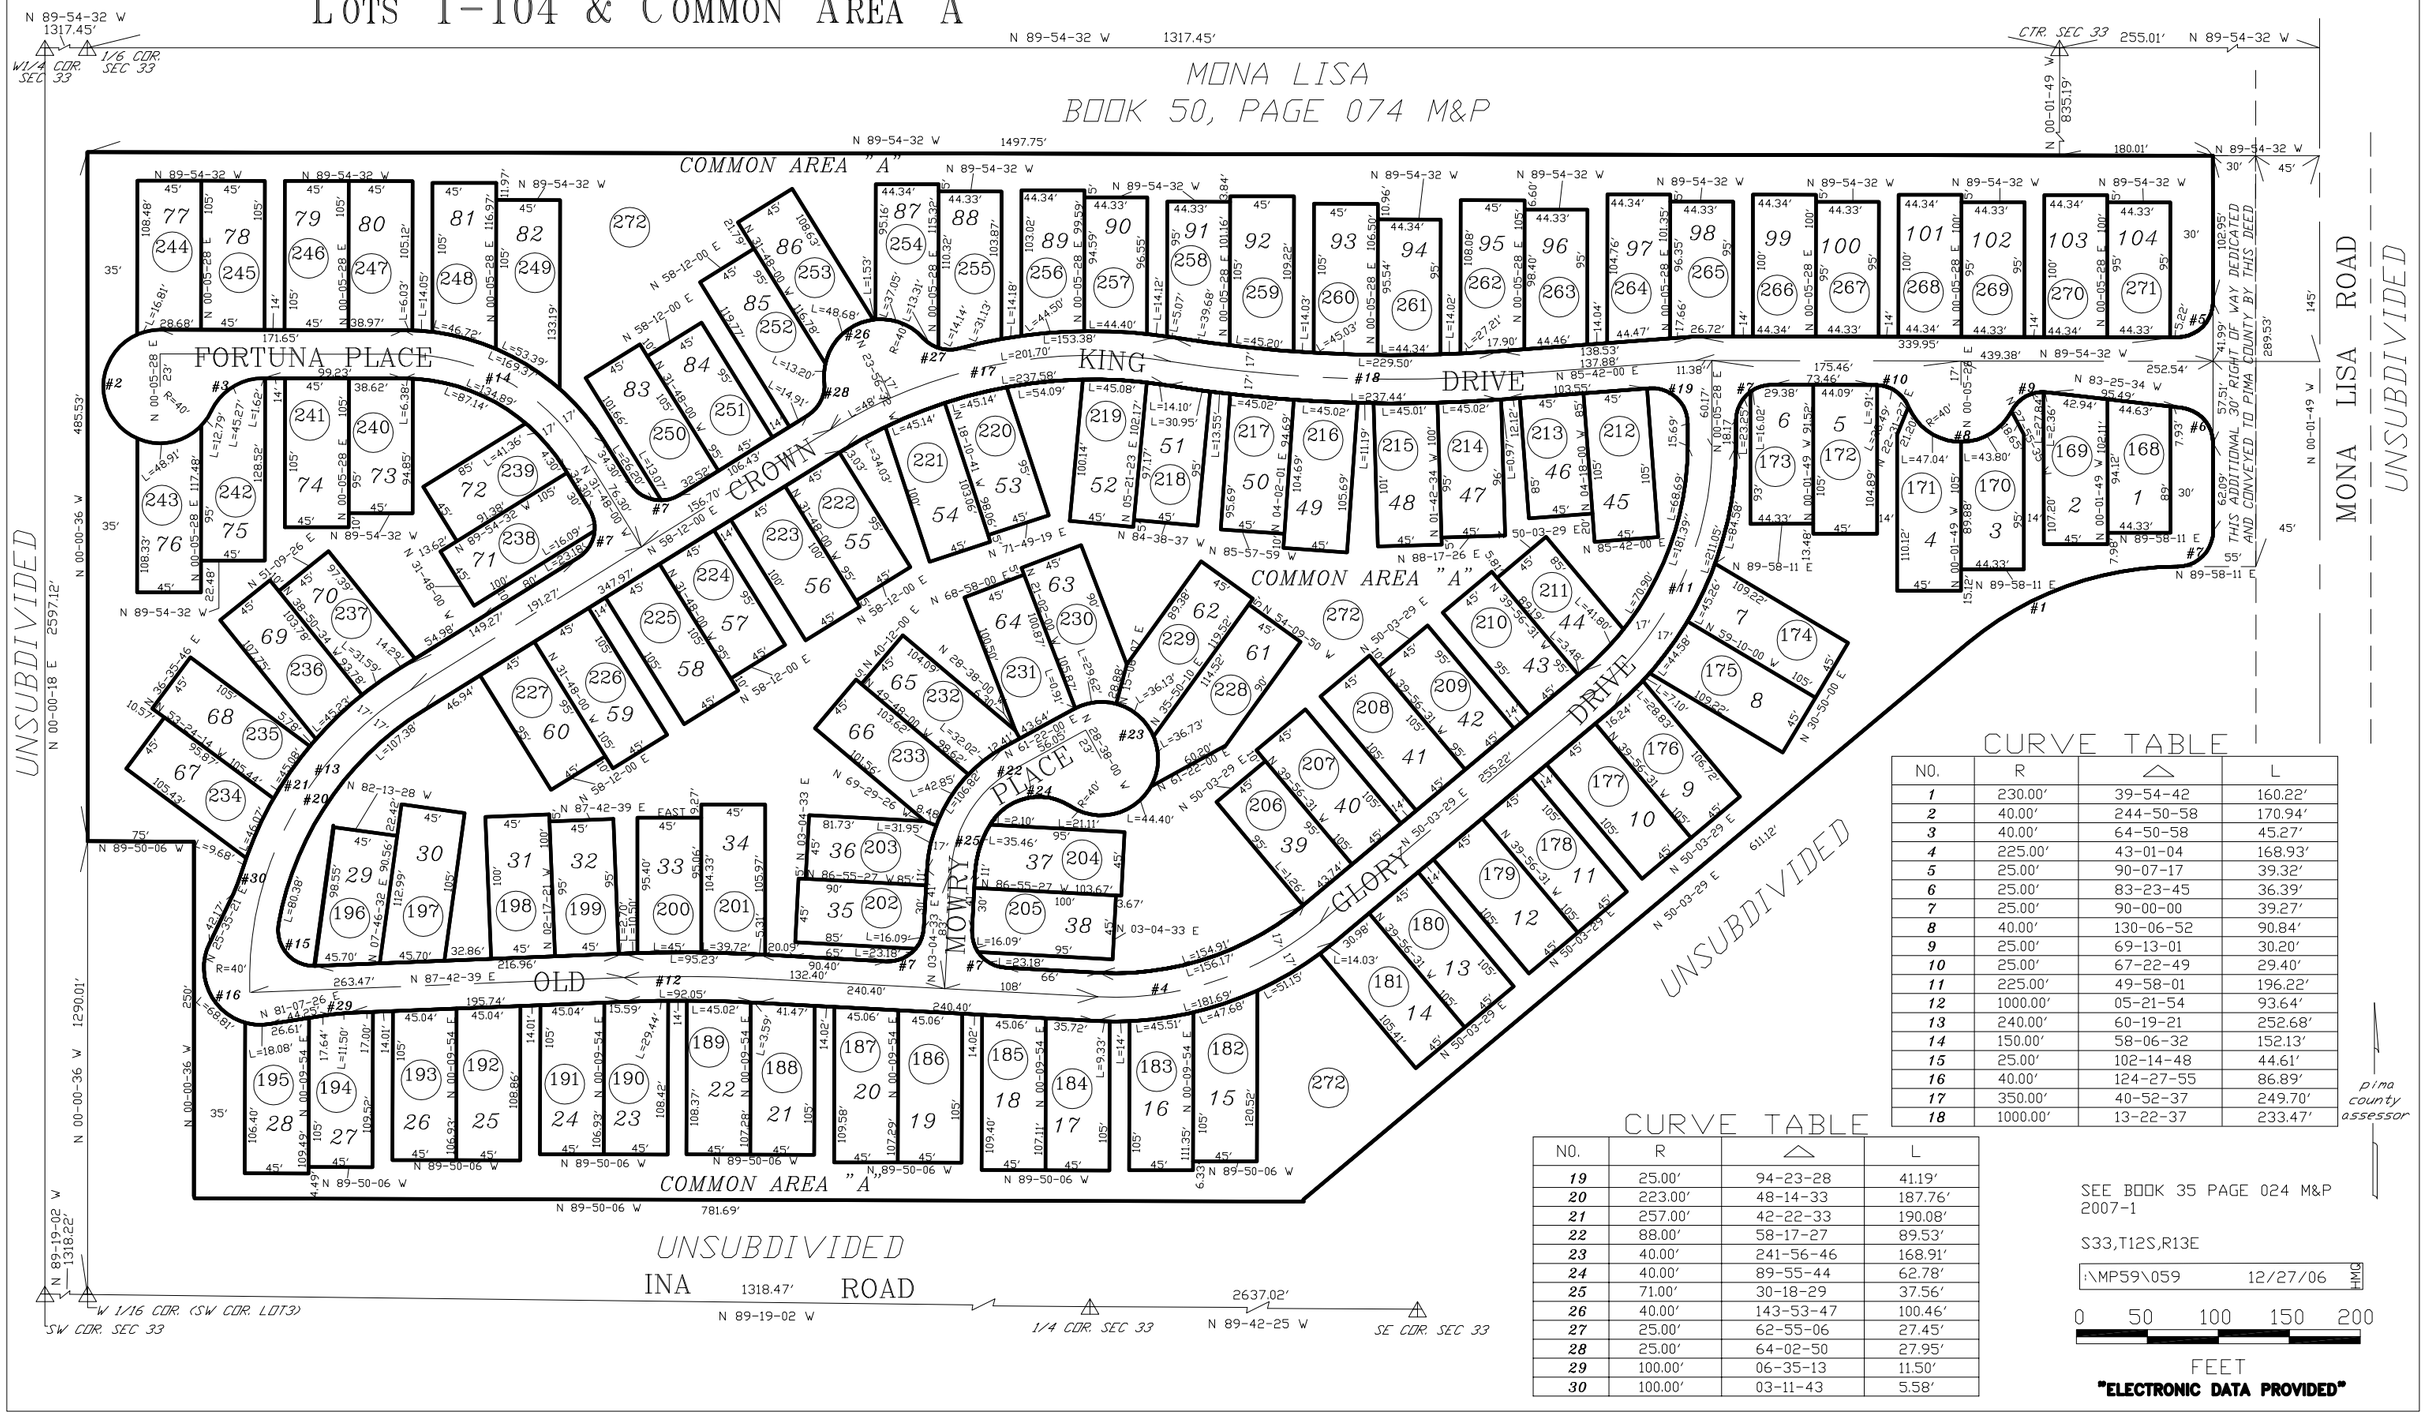

CURVE TABLE

NO.	R	△	L
1	230.00'	39-54-42	160.22'
2	40.00'	244-50-58	170.94'
3	40.00'	64-50-58	45.27'
4	225.00'	43-01-04	168.93'
5	25.00'	90-07-17	39.32'
6	25.00'	83-23-45	36.39'
7	25.00'	90-00-00	39.27'
8	40.00'	130-06-52	90.84'
9	25.00'	69-13-01	30.20'
10	25.00'	67-22-49	29.40'
11	225.00'	49-58-01	196.22'
12	1000.00'	05-21-54	93.64'
13	240.00'	60-19-21	252.68'
14	150.00'	58-06-32	152.13'
15	25.00'	102-14-48	44.61'
16	40.00'	124-27-55	86.89'
17	350.00'	40-52-37	249.70'
18	1000.00'	13-22-37	233.47'

CURVE TABLE

NO.	R	△	L
19	25.00'	94-23-28	41.19'
20	223.00'	48-14-33	187.76'
21	257.00'	42-22-33	190.08'
22	88.00'	58-17-27	89.53'
23	40.00'	241-56-46	168.91'
24	40.00'	89-55-44	62.78'
25	71.00'	30-18-29	37.56'
26	40.00'	143-53-47	100.46'
27	25.00'	62-55-06	27.45'
28	25.00'	64-02-50	27.95'
29	100.00'	06-35-13	11.50'
30	100.00'	03-11-43	5.58'

SEE BOOK 35 PAGE 024 M&P
2007-1

S33,T12S,R13E

I:\MP59\059 12/27/06 HMG

0 50 100 150 200

FEET

"ELECTRONIC DATA PROVIDED"