ASSESSOR'S RECORD MAP

104-04

EDGEBROOKE VILLAGE

LOTS 80-169 & COMMON AREA A

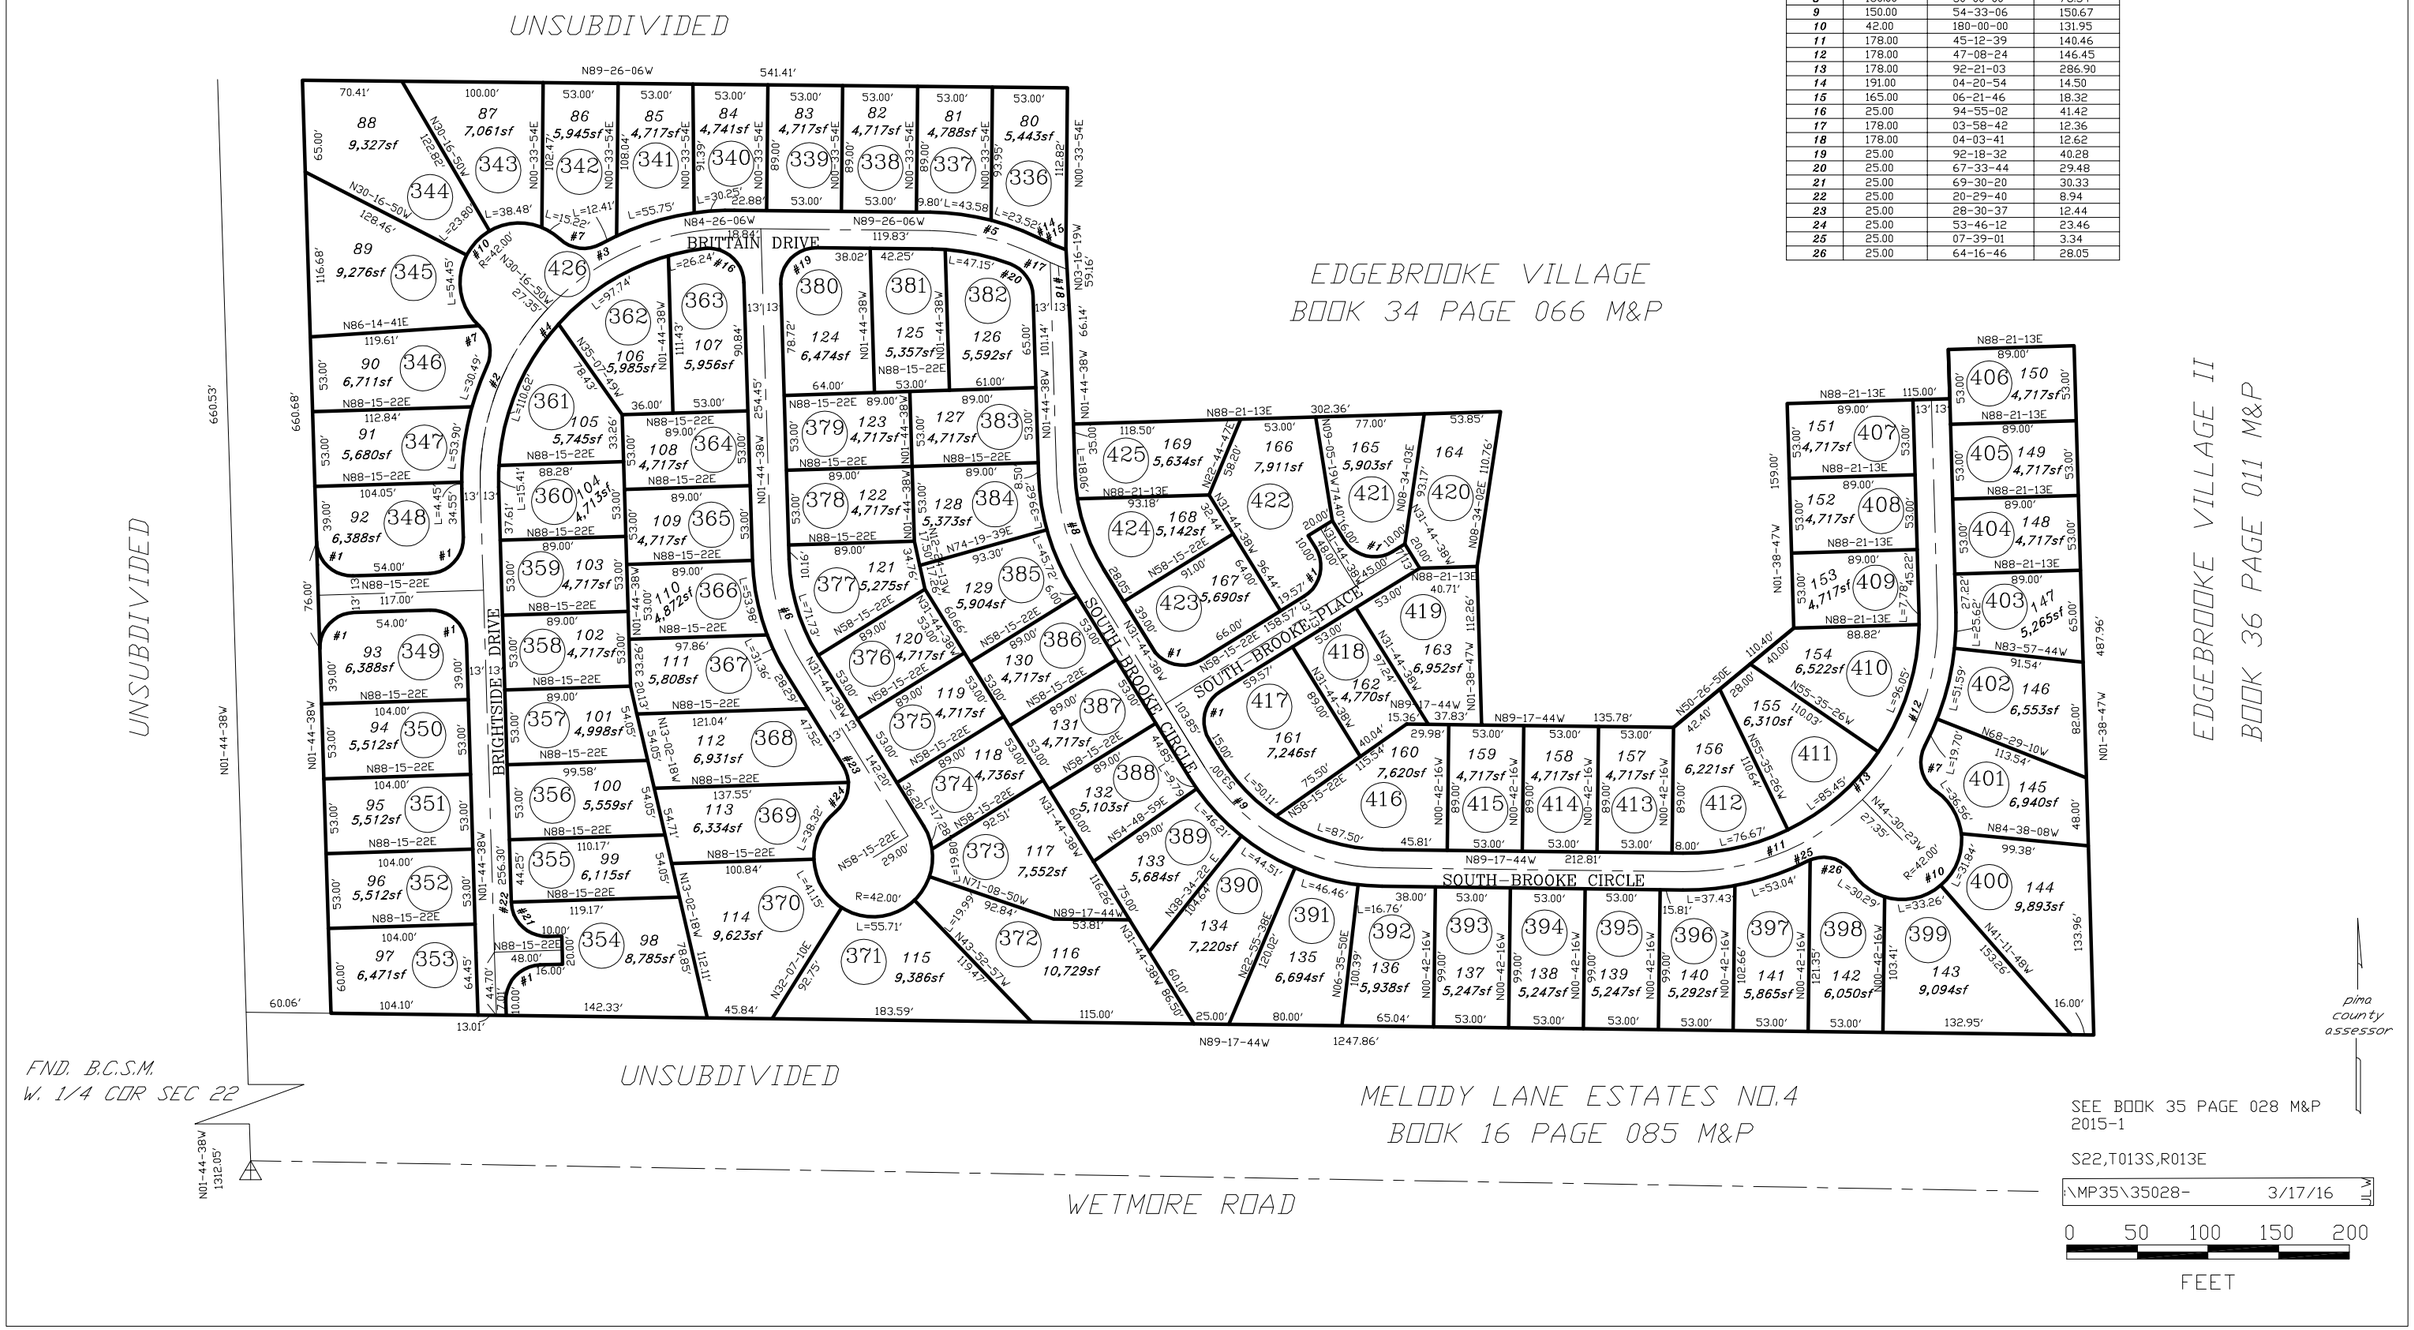

CURVE TABLE

NO.	R	△	L
1	25.00	90-00-00	39.27
2	178.00	44-43-09	138.93
3	178.00	47-35-23	147.85
4	178.00	92-18-32	286.78
5	178.00	20-07-44	62.53
6	150.00	30-00-00	78.54
7	25.00	71-55-47	31.38
8	150.00	30-00-00	78.54
9	150.00	54-33-06	150.67
10	42.00	180-00-00	131.95
11	178.00	45-12-39	140.46
12	178.00	47-08-24	146.45
13	178.00	92-21-03	286.90
14	191.00	04-20-54	14.50
15	165.00	06-21-46	18.32
16	25.00	94-55-02	41.42
17	178.00	03-58-42	12.36
18	178.00	04-03-41	12.62
19	25.00	92-18-32	40.28
20	25.00	67-33-44	29.48
21	25.00	69-30-20	30.33
22	25.00	20-29-40	8.94
23	25.00	28-30-37	12.44
24	25.00	53-46-12	23.46
25	25.00	07-39-01	3.34
26	25.00	64-16-46	28.05