ASSESSOR'S RECORD MAP

220-15

EL CONQUISTADOR RESORT PATIO HOMES (TOWNHOUSES)

LOTS 1 - 95 & COMMON AREAS

LAYOUT

FORMERLY
203-66

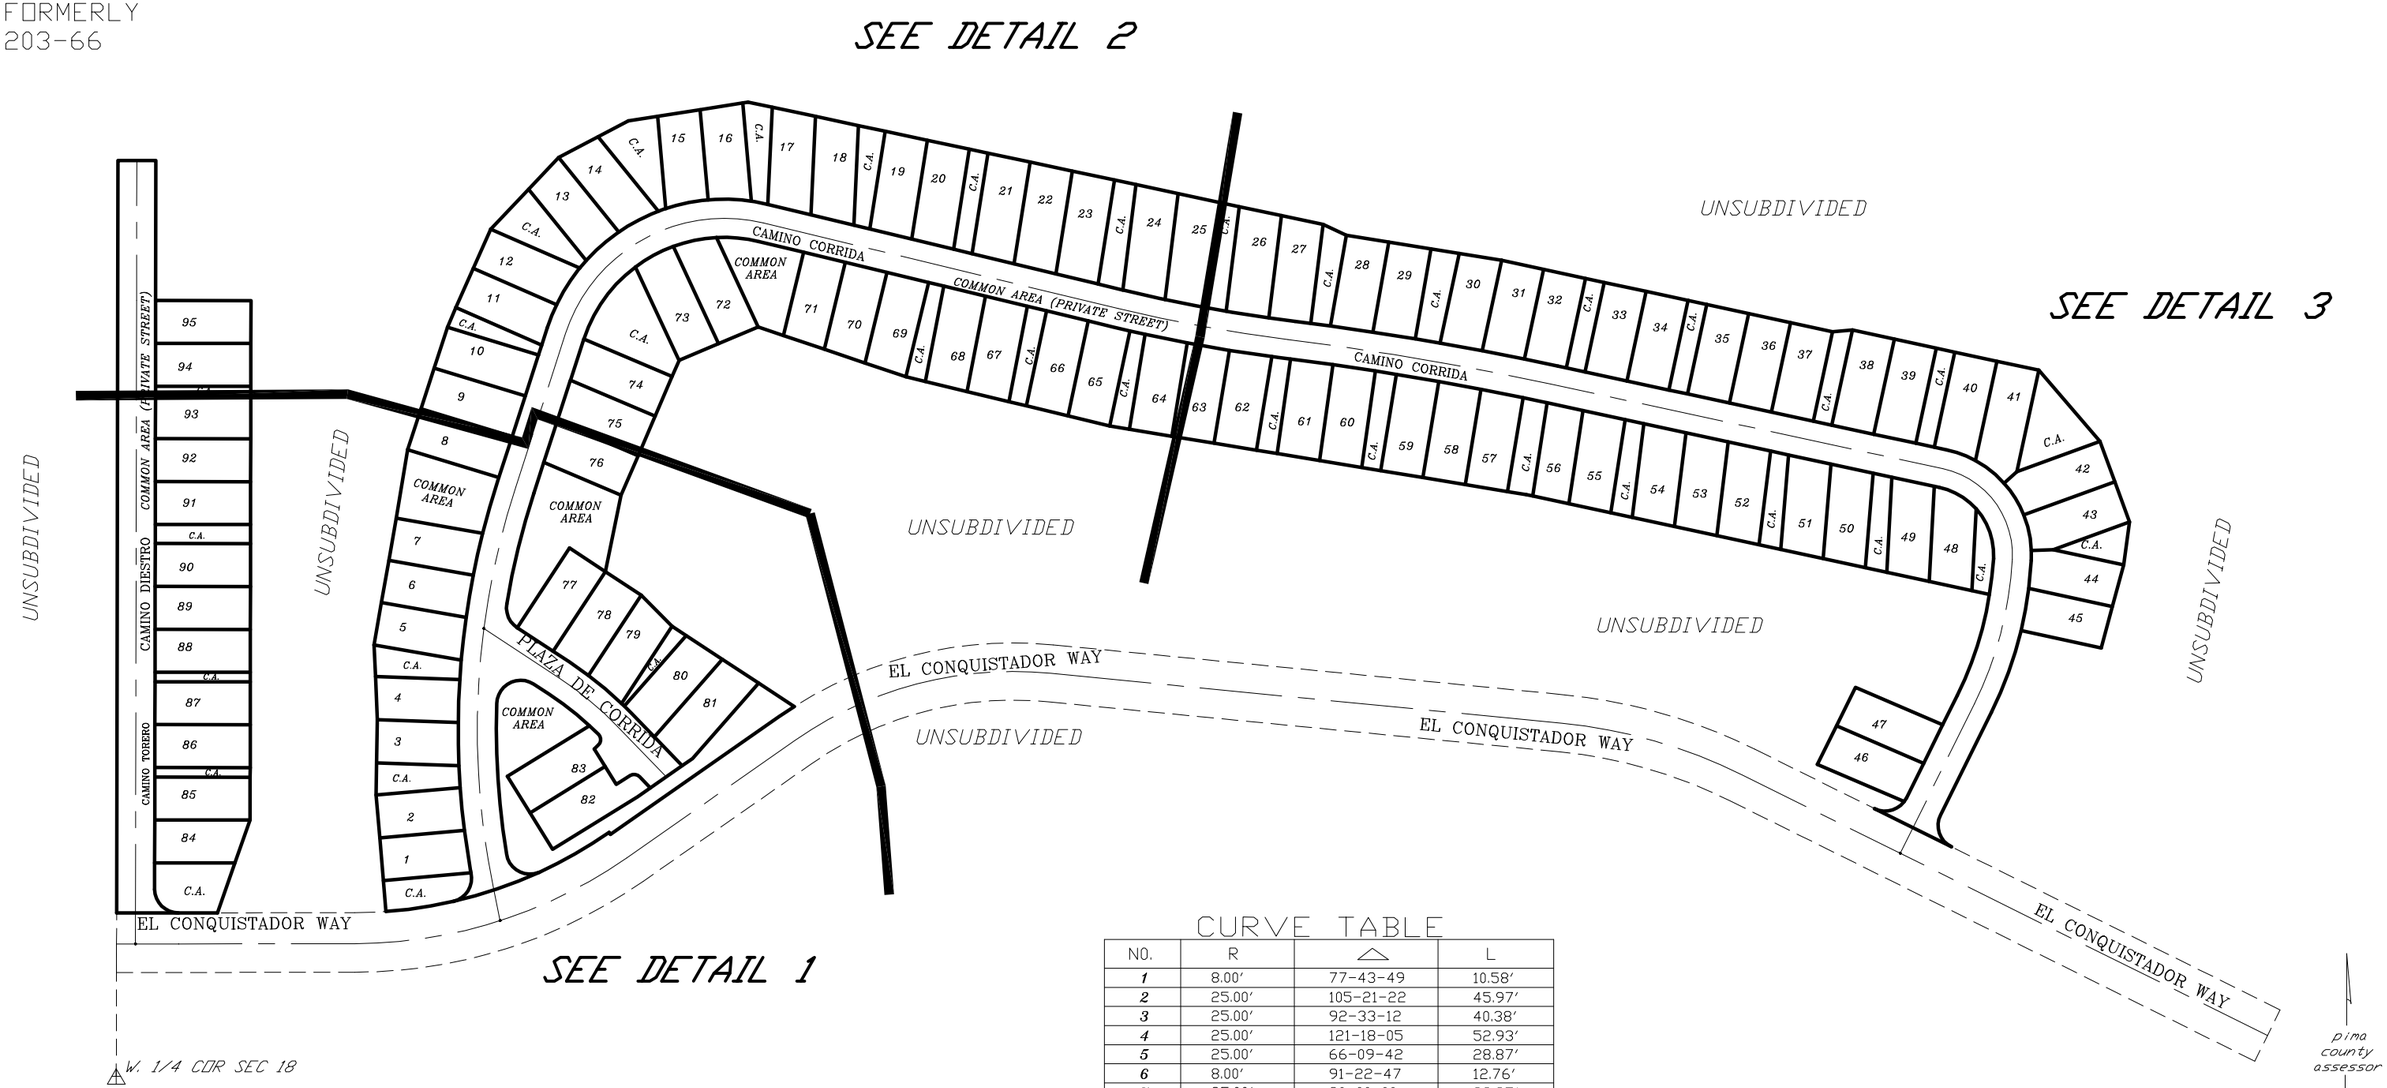

CURVE TABLE

NO.	R	△	L
1	8.00′	77-43-49	10.58′
2	25.00′	105-21-22	45.97′
3	25.00′	92-33-12	40.38′
4	25.00′	121-18-05	52.93′
5	25.00′	66-09-42	28.87′
6	8.00′	91-22-47	12.76′
7	25.00′	90-00-00	39.27′
8	25.00′	79-18-28	34.60′
9	25.00′	10-41-32	4.67′

SEE BOOK 35 PAGE 38 M&P
2007-1

S18, T12S, R14E

:\MP35\35038- 03/26/10 BLP

0 75 150 225 300
FEET

CCS