ASSESSOR'S RECORD MAP

119-31

BELVEDERE ESTATES

LOTS 001-021 & COMMON AREA A

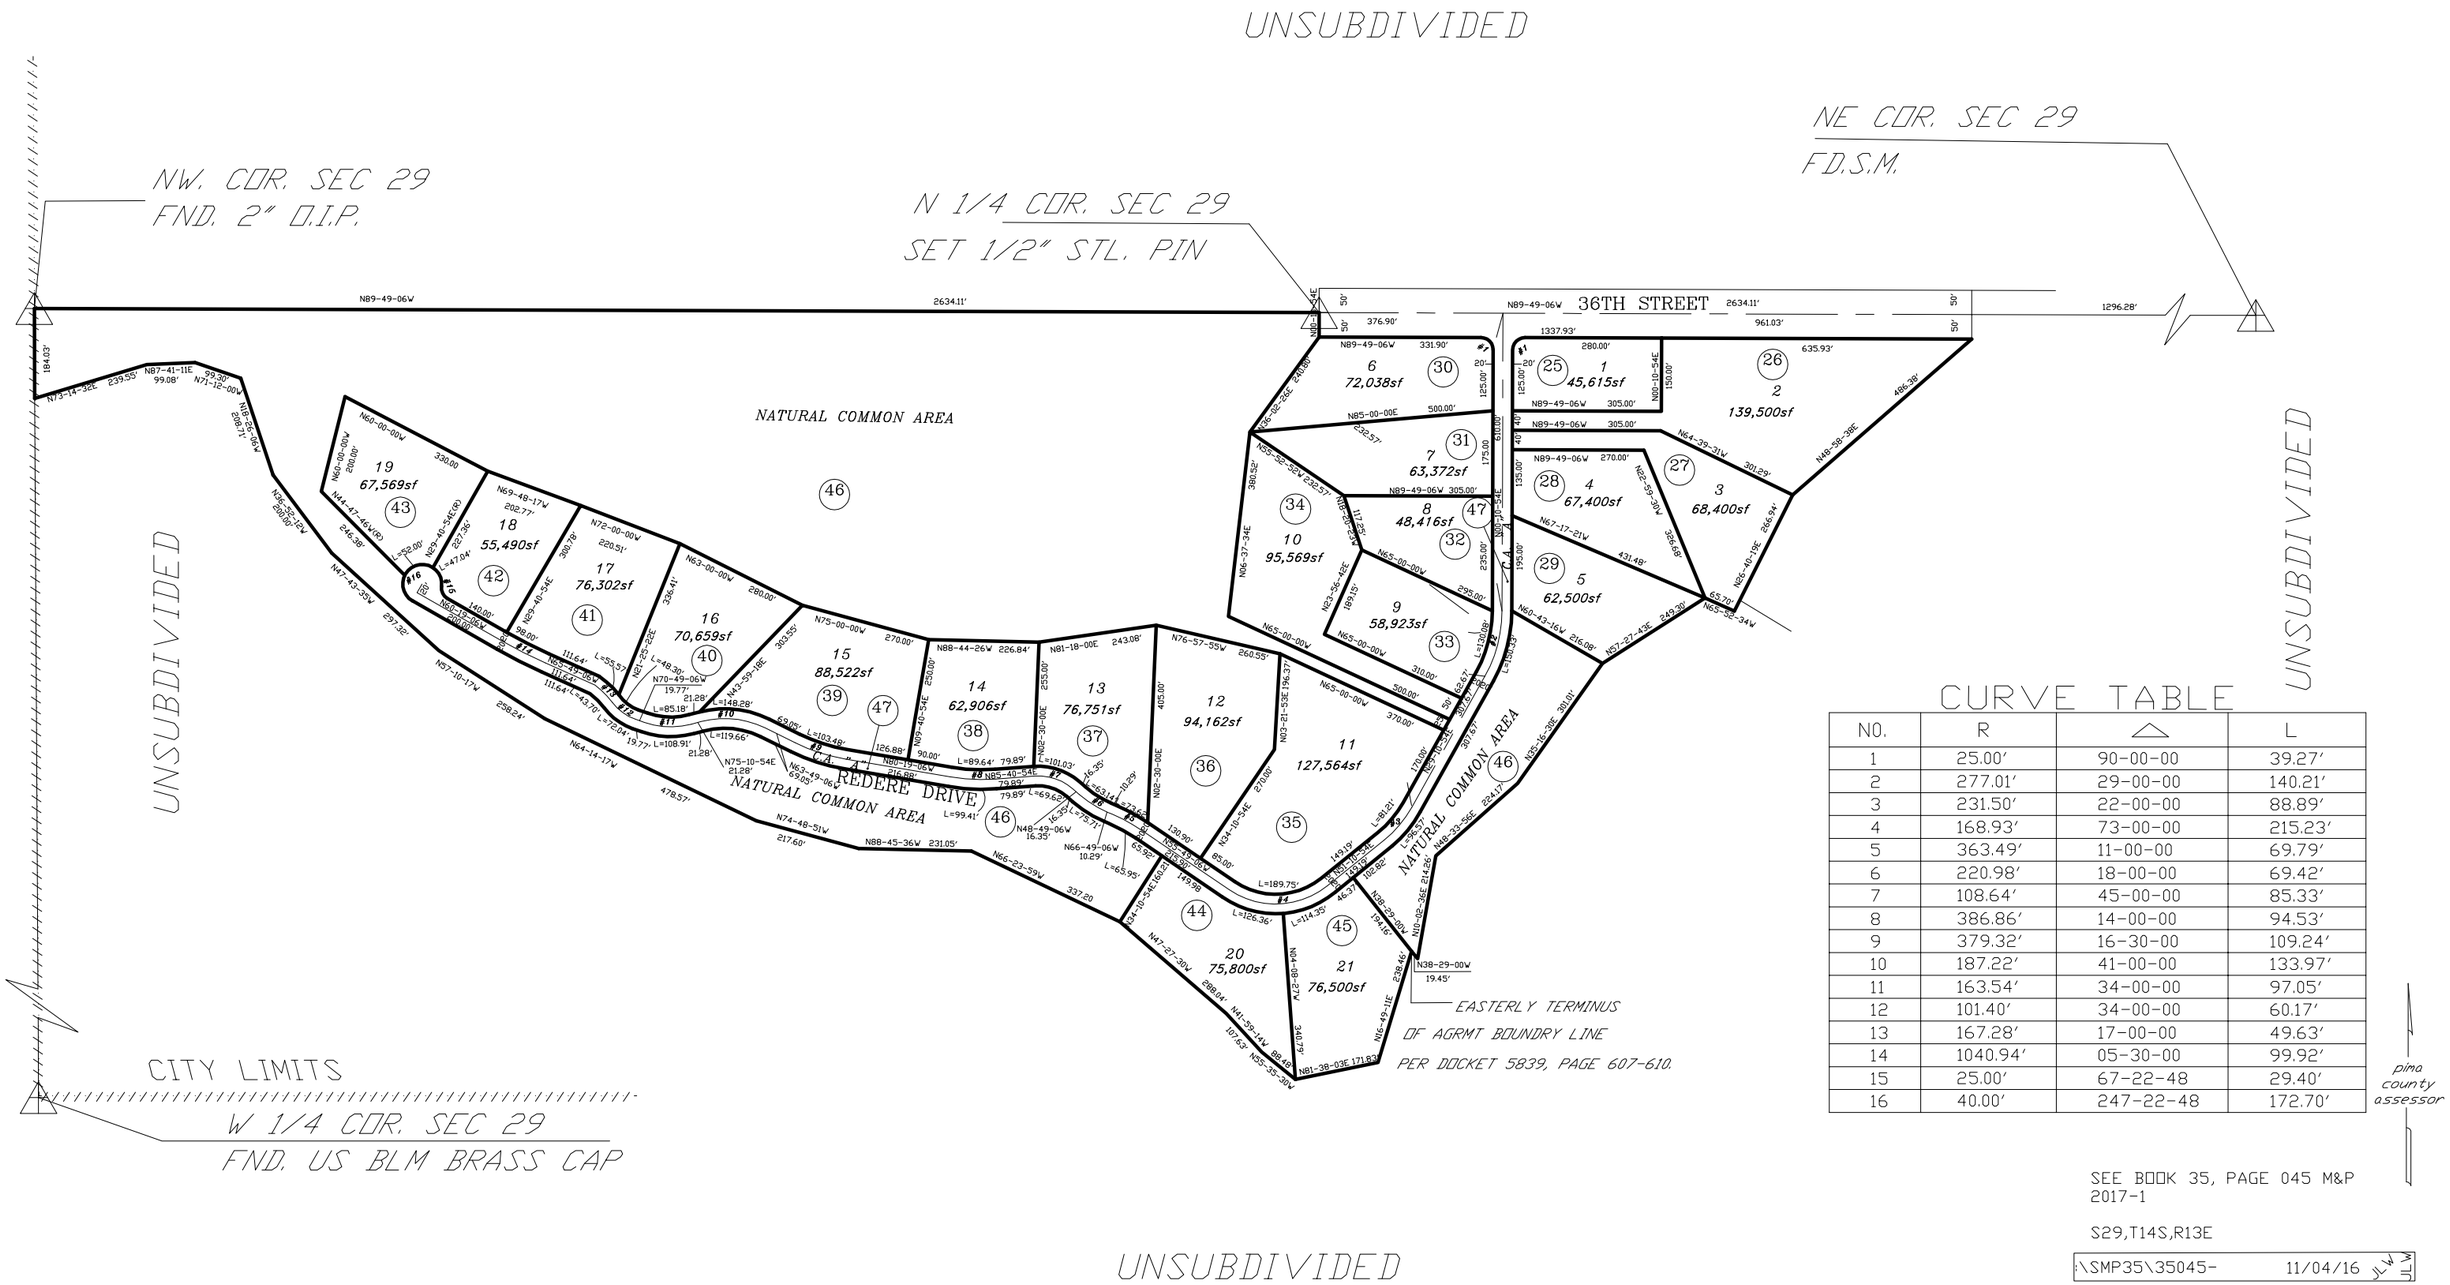

CURVE TABLE

NO.	R	△	L
1	25.00'	90-00-00	39.27'
2	277.01'	29-00-00	140.21'
3	231.50'	22-00-00	88.89'
4	168.93'	73-00-00	215.23'
5	363.49'	11-00-00	69.79'
6	220.98'	18-00-00	69.42'
7	108.64'	45-00-00	85.33'
8	386.86'	14-00-00	94.53'
9	379.32'	16-30-00	109.24'
10	187.22'	41-00-00	133.97'
11	163.54'	34-00-00	97.05'
12	101.40'	34-00-00	60.17'
13	167.28'	17-00-00	49.63'
14	1040.94'	05-30-00	99.92'
15	25.00'	67-22-48	29.40'
16	40.00'	247-22-48	172.70'

pima county assessor

SEE BOOK 35, PAGE 045 M&P 2017-1

S29,T14S,R13E

:\SMP35\35045- 11/04/16 JLW

0 150 300 450 600

FEET