ASSESSOR'S RECORD MAP

304-64

LAYOUT

GREEN VALLEY DESERT HILLS No. 4 RESUB. (TOWNHOUSES)

LOTS 1-224 & COMMON AREA A & B

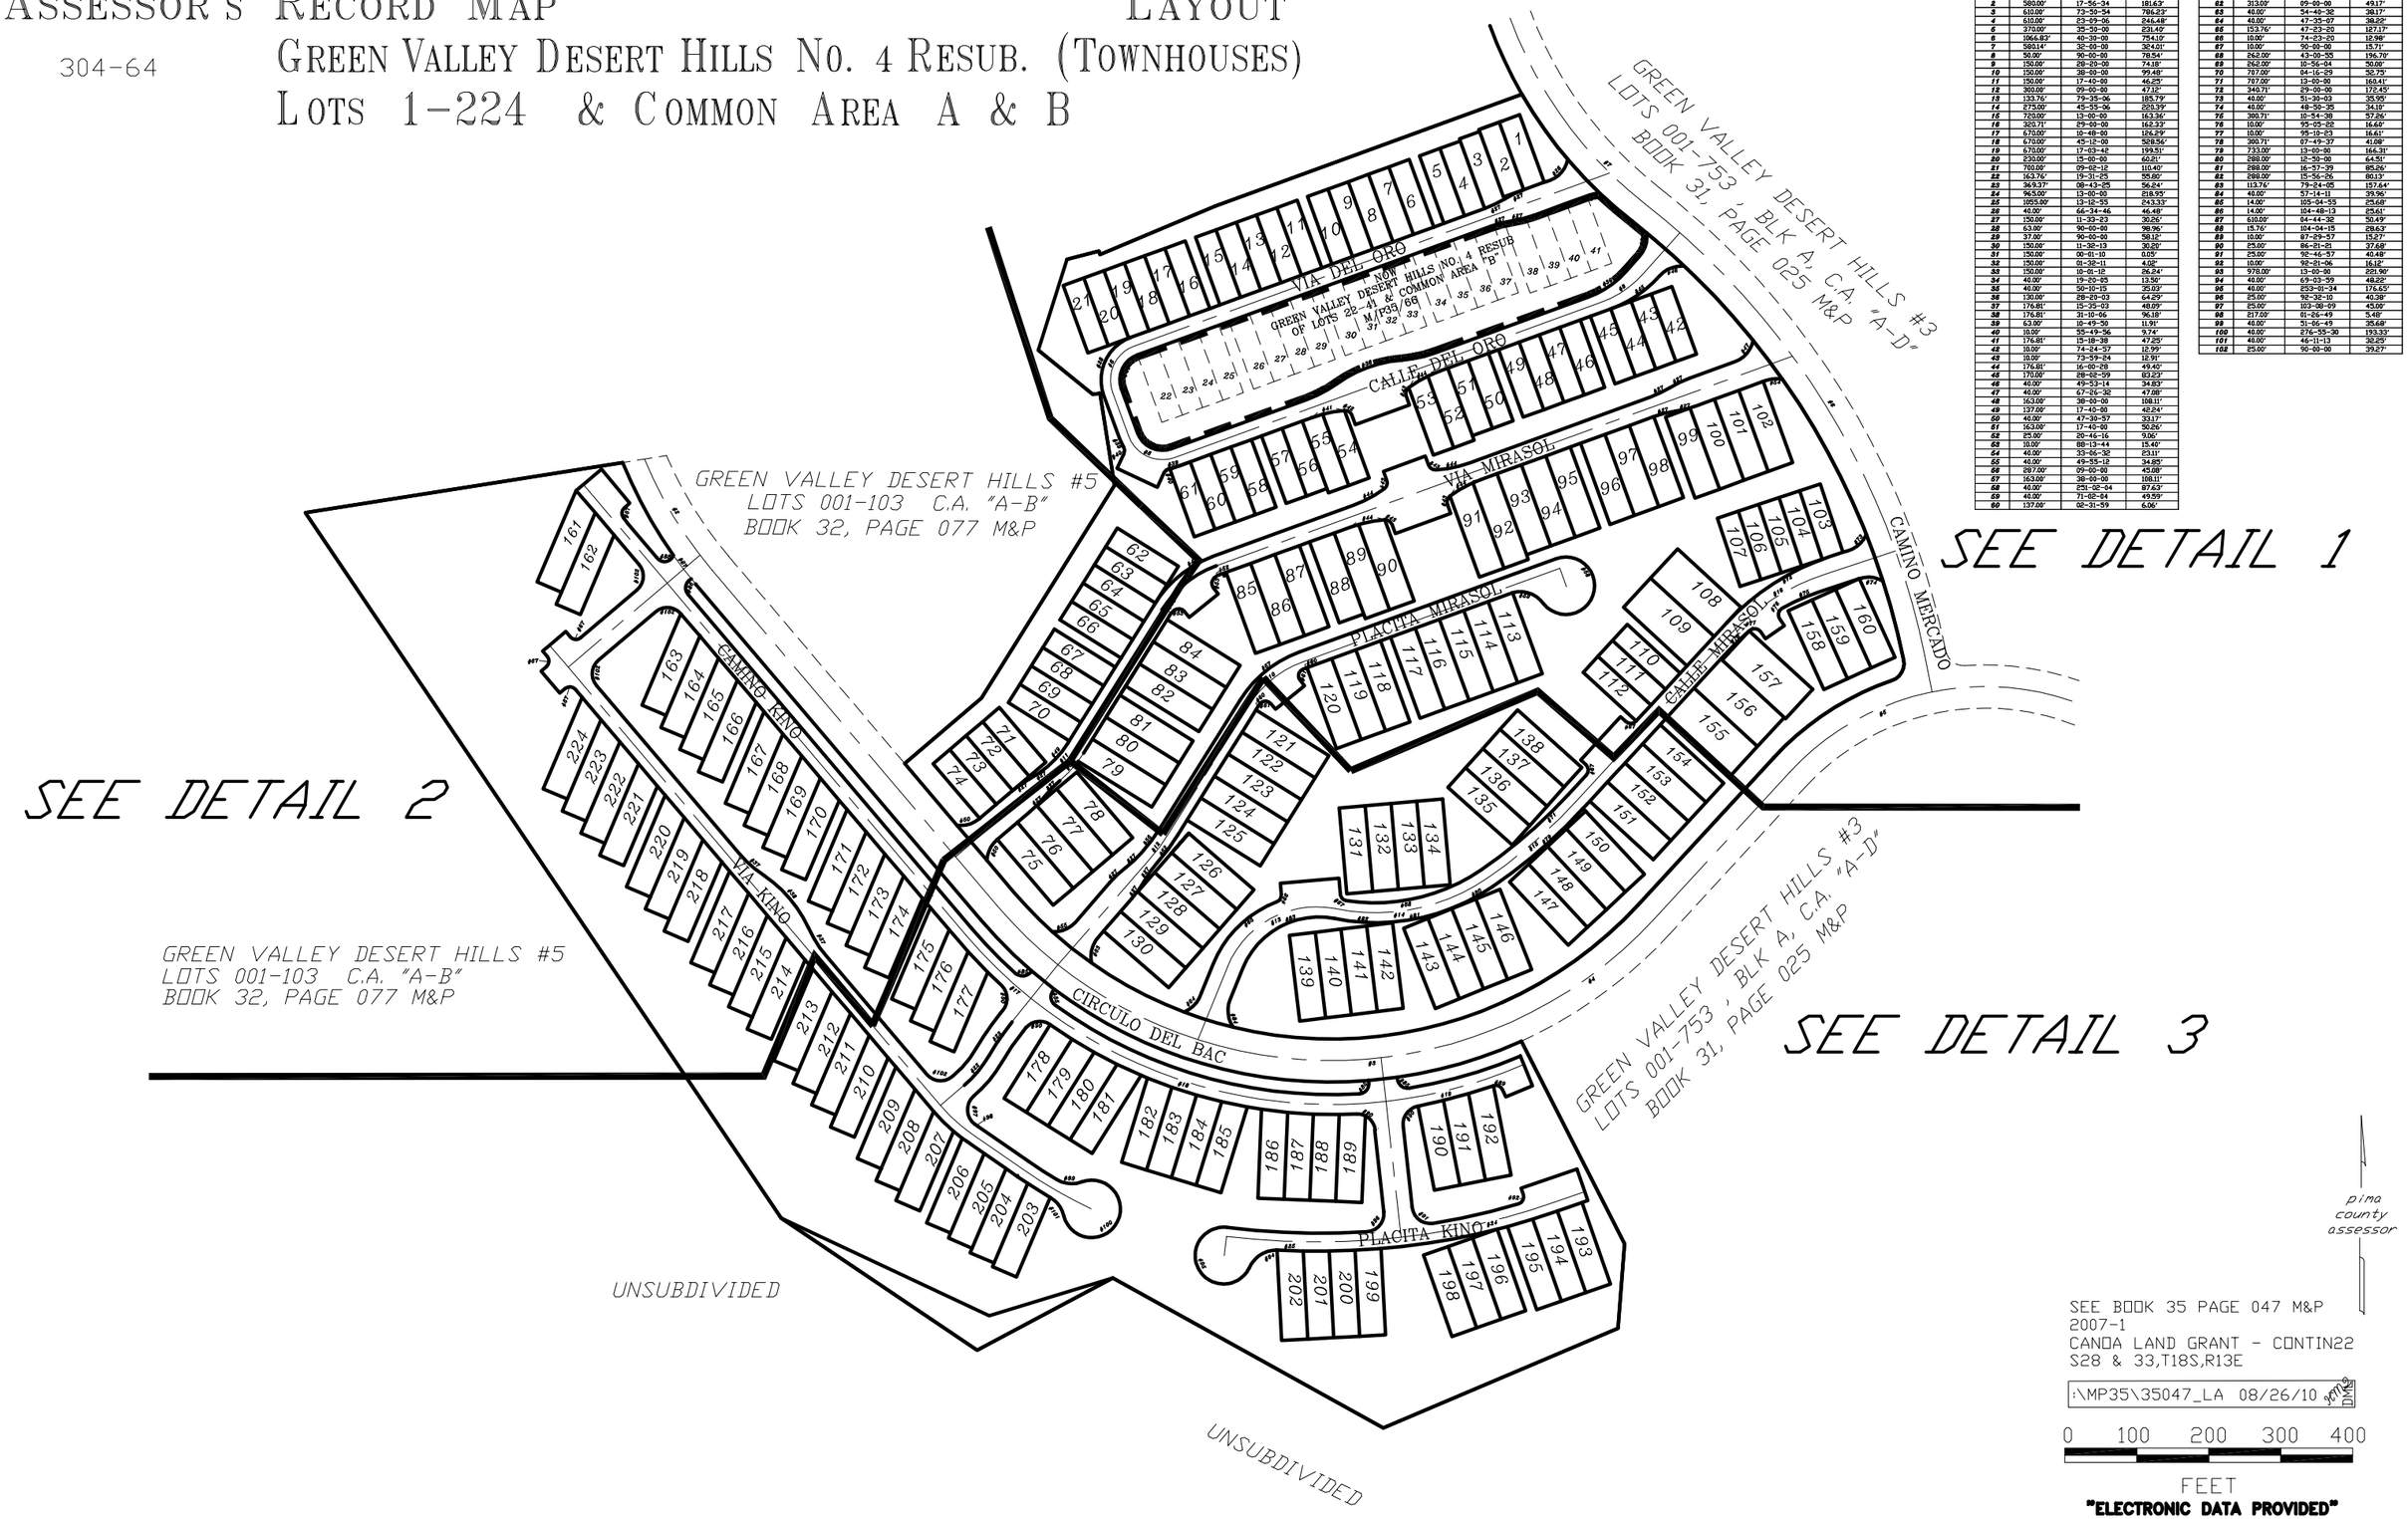

CURVE TABLE

NO.	R	Δ	L
1	580.00'	13-17-16	134.51'
2	580.00'	17-56-34	181.63'
3	610.00'	73-59-54	786.23'
4	610.00'	23-09-06	246.48'
5	370.00'	35-50-00	231.40'
6	1066.83'	40-30-00	754.10'
7	580.14'	32-00-00	324.01'
8	50.00'	90-00-00	78.54'
9	150.00'	28-20-00	74.18'
10	150.00'	38-50-00	99.48'
11	150.00'	17-40-00	46.25'
12	300.00'	09-00-00	47.12'
13	133.76'	79-35-06	185.79'
14	275.00'	45-55-06	220.39'
15	720.00'	13-00-00	163.36'
16	320.71'	29-00-00	162.33'
17	670.00'	10-48-00	126.29'
18	670.00'	43-12-00	528.56'
19	670.00'	17-03-42	199.51'
20	230.00'	15-00-00	60.21'
21	700.00'	09-02-12	110.40'
22	163.76'	19-31-25	55.80'
23	369.37'	08-43-25	56.24'
24	965.00'	13-00-00	218.95'
25	1055.00'	13-12-55	243.33'
26	40.00'	66-34-46	46.48'
27	150.00'	11-33-23	30.26'
28	63.00'	90-00-00	98.96'
29	37.00'	90-00-00	58.12'
30	150.00'	11-32-13	30.20'
31	150.00'	00-01-10	0.05'
32	150.00'	01-32-11	4.05'
33	150.00'	10-01-12	26.24'
34	40.00'	19-23-05	13.50'
35	40.00'	50-10-15	25.03'
36	130.00'	28-29-03	64.29'
37	176.81'	15-35-03	48.09'
38	176.81'	31-10-06	96.18'
39	63.00'	10-49-50	11.91'
40	10.00'	55-49-56	9.74'
41	176.81'	15-18-38	47.25'
42	10.00'	74-24-57	12.99'
43	10.00'	73-59-24	12.91'
44	176.81'	16-00-28	49.40'
45	170.00'	28-02-09	83.23'
46	40.00'	49-53-14	34.83'
47	40.00'	67-26-32	47.08'
48	163.00'	38-00-00	108.11'
49	137.00'	17-40-00	42.24'
50	40.00'	47-39-57	33.17'
51	163.00'	17-40-00	50.26'
52	25.00'	20-46-16	9.06'
53	10.00'	88-13-44	15.40'
54	40.00'	33-06-32	23.11'
55	40.00'	49-55-12	34.85'
56	297.00'	09-00-00	45.08'
57	163.00'	38-00-00	108.11'
58	40.00'	251-32-04	87.63'
59	46.00'	71-02-04	49.59'
60	137.00'	02-31-59	6.06'

CURVE TABLE

NO.	R	Δ	L
61	10.00'	106-28-01	18.58'
62	313.00'	09-00-00	49.17'
63	40.00'	54-49-32	38.17'
64	40.00'	47-35-07	33.22'
65	153.76'	47-23-23	127.17'
66	10.00'	74-23-20	12.98'
67	10.00'	90-00-00	15.71'
68	262.00'	43-00-55	196.70'
69	262.00'	10-54-04	50.06'
70	707.00'	04-16-29	52.75'
71	707.00'	13-00-00	160.41'
72	340.71'	29-00-00	172.45'
73	40.00'	51-30-03	35.95'
74	40.00'	48-50-35	34.19'
75	300.71'	10-54-38	57.26'
76	10.00'	93-05-32	16.60'
77	10.00'	95-10-23	16.61'
78	300.71'	07-49-37	41.08'
79	733.00'	13-00-00	166.31'
80	288.00'	12-50-00	64.51'
81	288.00'	16-57-39	85.26'
82	288.00'	15-56-26	80.13'
83	113.76'	79-24-05	157.54'
84	40.00'	57-14-11	39.96'
85	14.00'	105-04-55	25.68'
86	14.00'	104-48-13	25.61'
87	630.00'	04-44-32	50.49'
88	15.76'	104-04-15	28.63'
89	10.00'	87-29-57	15.27'
90	25.00'	86-21-21	37.68'
91	25.00'	92-46-57	40.48'
92	10.00'	92-21-06	16.12'
93	978.00'	13-00-00	221.90'
94	40.00'	69-03-59	48.22'
95	40.00'	253-01-34	176.65'
96	25.00'	92-32-10	40.38'
97	25.00'	103-38-09	45.00'
98	217.00'	01-26-49	5.48'
99	40.00'	51-06-49	35.68'
100	40.00'	276-55-30	193.33'
101	40.00'	46-11-13	32.25'
102	25.00'	90-00-00	39.27'

SEE BOOK 35 PAGE 047 M&P
2007-1
CANOA LAND GRANT - CONTIN22
S28 & 33,T18S,R13E

:\MP35\35047_LA 08/26/10

0 100 200 300 400

FEET

"ELECTRONIC DATA PROVIDED"