ASSESSOR'S RECORD MAP — DETAIL 1

304-64

GREEN VALLEY DESERT HILLS No. 4 RESUB. (TOWNHOUSES)

LOTS 1-224 & COMMON AREA A & B

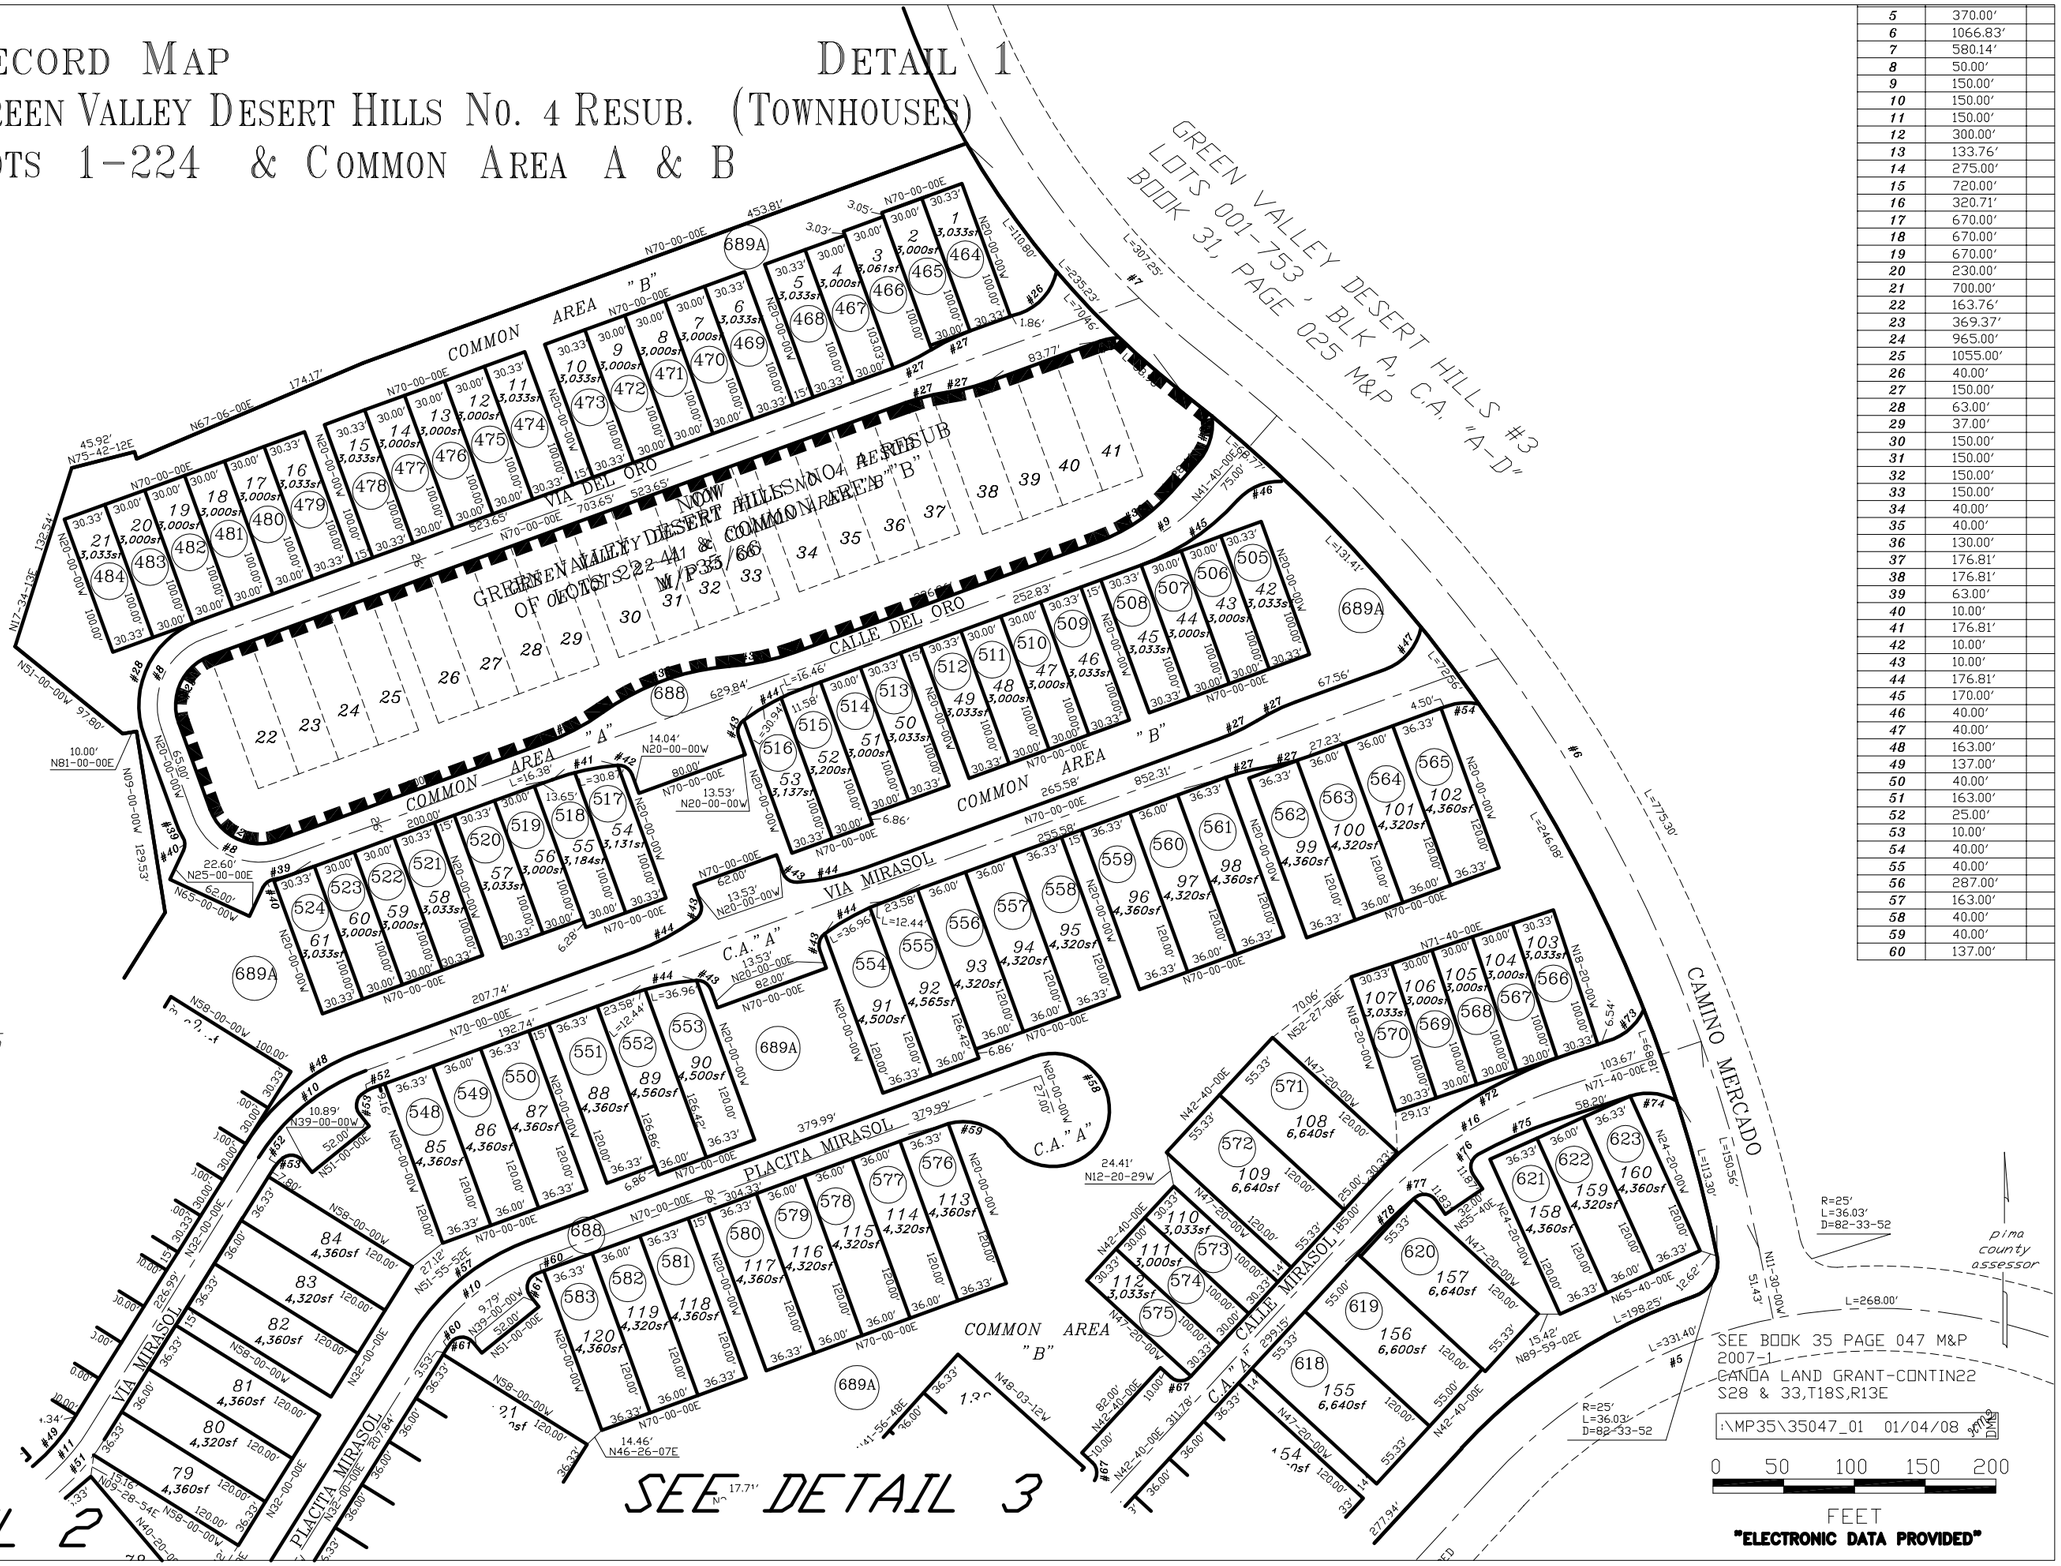

5	370.00'	
6	1066.83'	
7	580.14'	
8	50.00'	
9	150.00'	
10	150.00'	
11	150.00'	
12	300.00'	
13	133.76'	
14	275.00'	
15	720.00'	
16	320.71'	
17	670.00'	
18	670.00'	
19	670.00'	
20	230.00'	
21	700.00'	
22	163.76'	
23	369.37'	
24	965.00'	
25	1055.00'	
26	40.00'	
27	150.00'	
28	63.00'	
29	37.00'	
30	150.00'	
31	150.00'	
32	150.00'	
33	150.00'	
34	40.00'	
35	40.00'	
36	130.00'	
37	176.81'	
38	176.81'	
39	63.00'	
40	10.00'	
41	176.81'	
42	10.00'	
43	10.00'	
44	176.81'	
45	170.00'	
46	40.00'	
47	40.00'	
48	163.00'	
49	137.00'	
50	40.00'	
51	163.00'	
52	25.00'	
53	10.00'	
54	40.00'	
55	40.00'	
56	287.00'	
57	163.00'	
58	40.00'	
59	40.00'	
60	137.00'	