ASSESSOR'S RECORD MAP

(RESUB 35/023 M&P)

114-16

FAIRFIELD SUNRISE EAST RESUB
LOTS 436-441 & COMMON AREA H

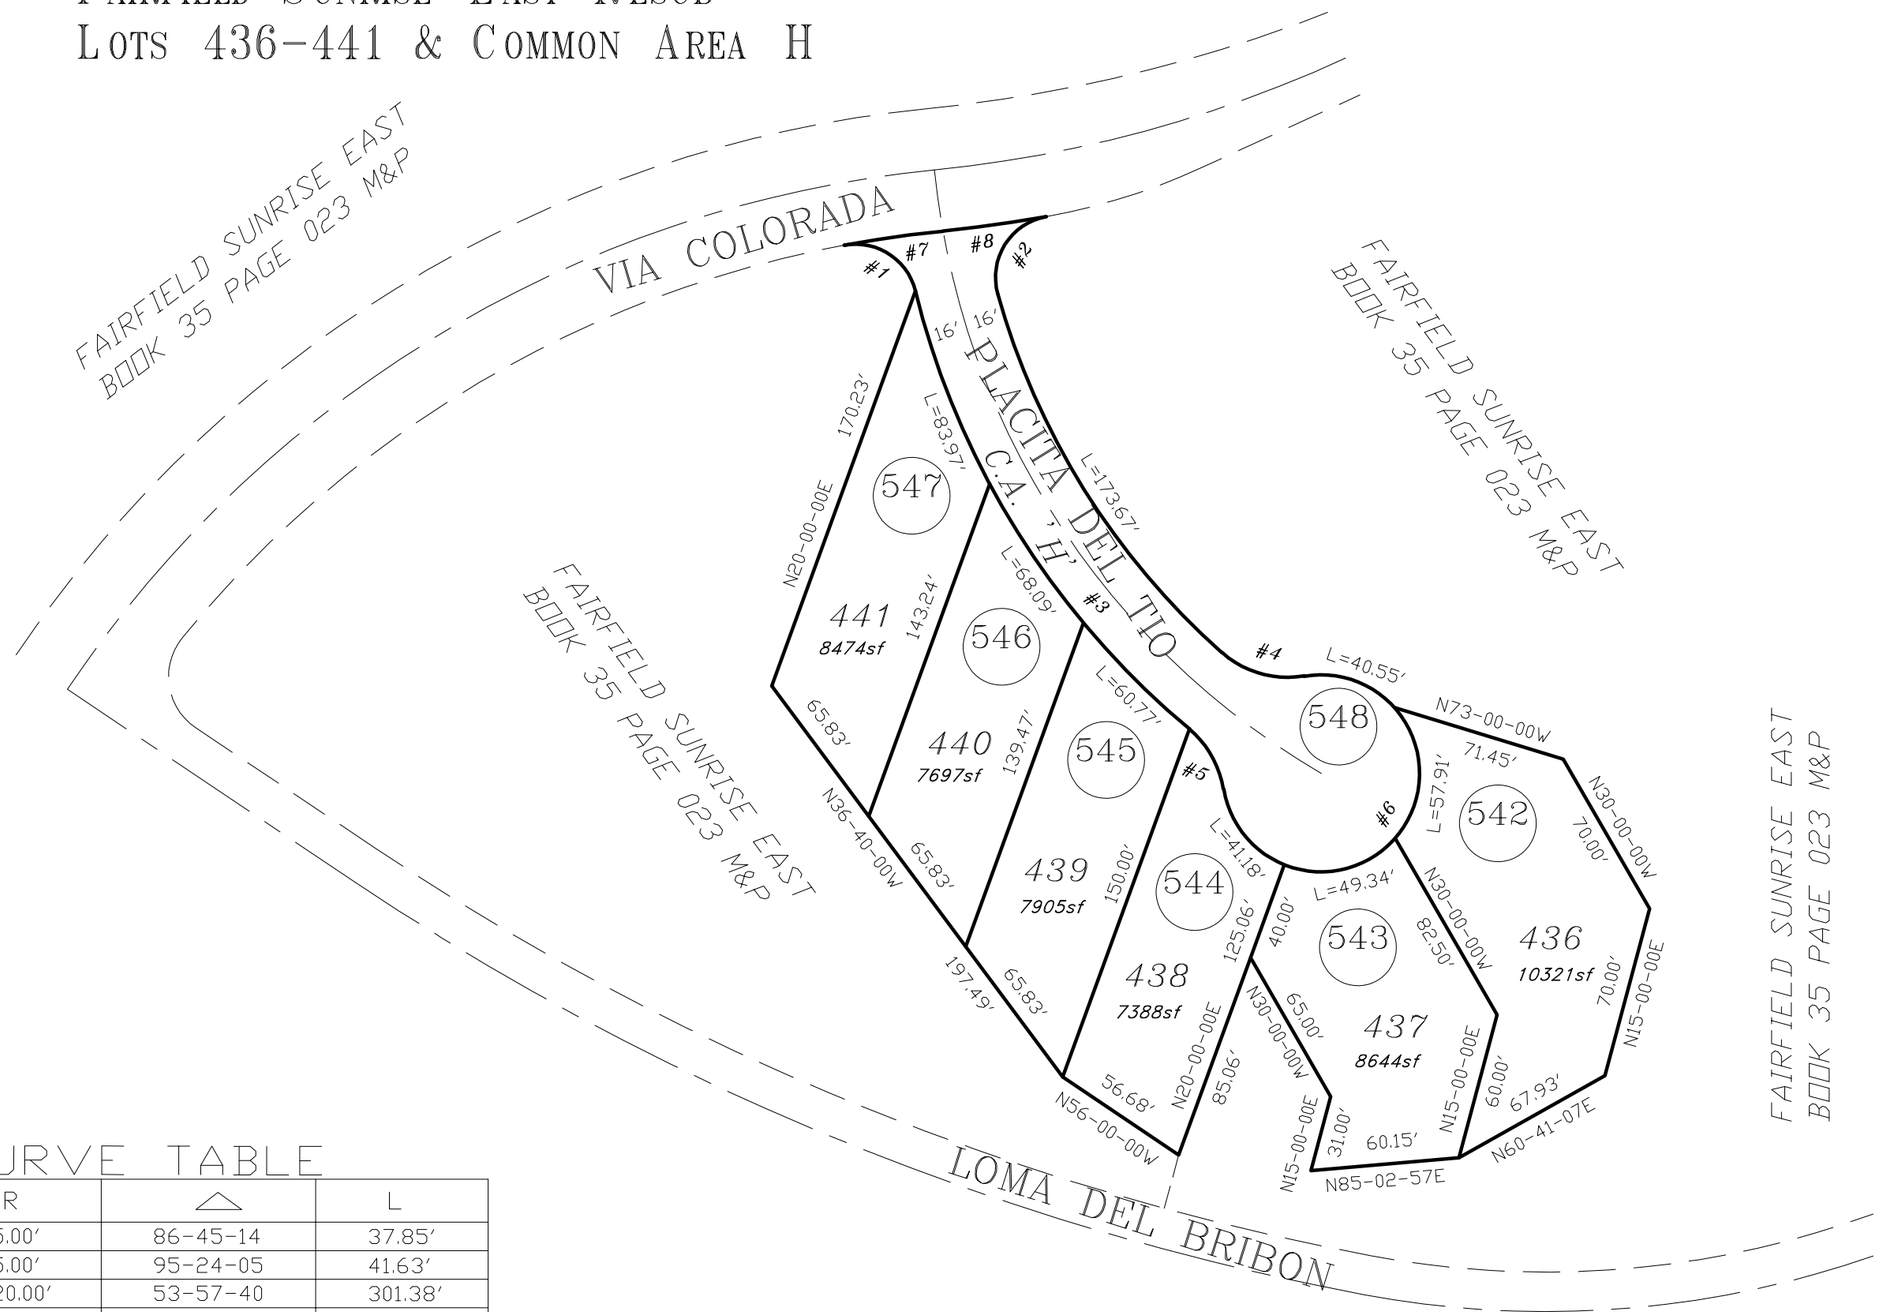

CURVE TABLE

NO.	R	△	L
1	25.00'	86-45-14	37.85'
2	25.00'	95-24-05	41.63'
3	320.00'	53-57-40	301.38'
4	40.00'	51-29-04	35.94'
5	40.00'	41-02-23	28.65'
6	40.00'	270-41-29	188.98'
7	455.00'	04-58-30	39.51'
8	545.00'	04-32-52	43.26'

SEE BOOK 35 PAGE 056 M&P
1983-1

S19,T13S,R15E SD:11/20/19

\MP35\35056- 11/20/19 SBG

0 30 60 90 120
FEET